


SAMPYKKT I BYGGINN
 11-4-80
 BYGGINGAFLITRINN I VESTMANNAEYJUM
 Jón Þórhelms


Afstoðumynd 1500

JK 662

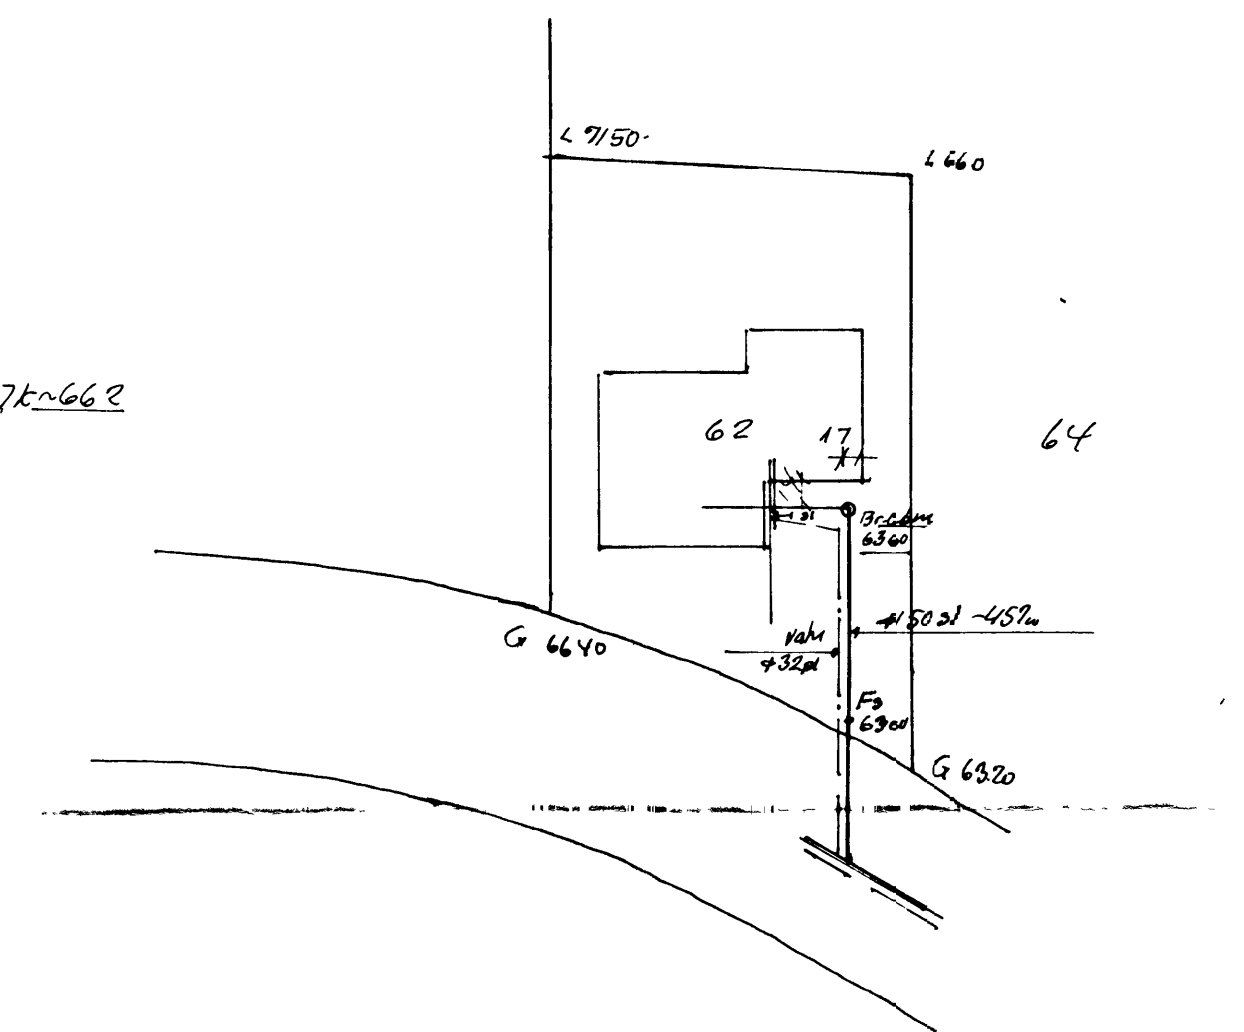

Efni og frágangur lagna fylgja í öllu reglum um skolo og vatnslagnir á Vestmannaeyjakaupstað
 NB SKU TUKIN KY SVENSS AF HÍMNO ER GK BILSKURS SA SAMI OG HUSS OG SET HAAN FÖU 6500

JK 672

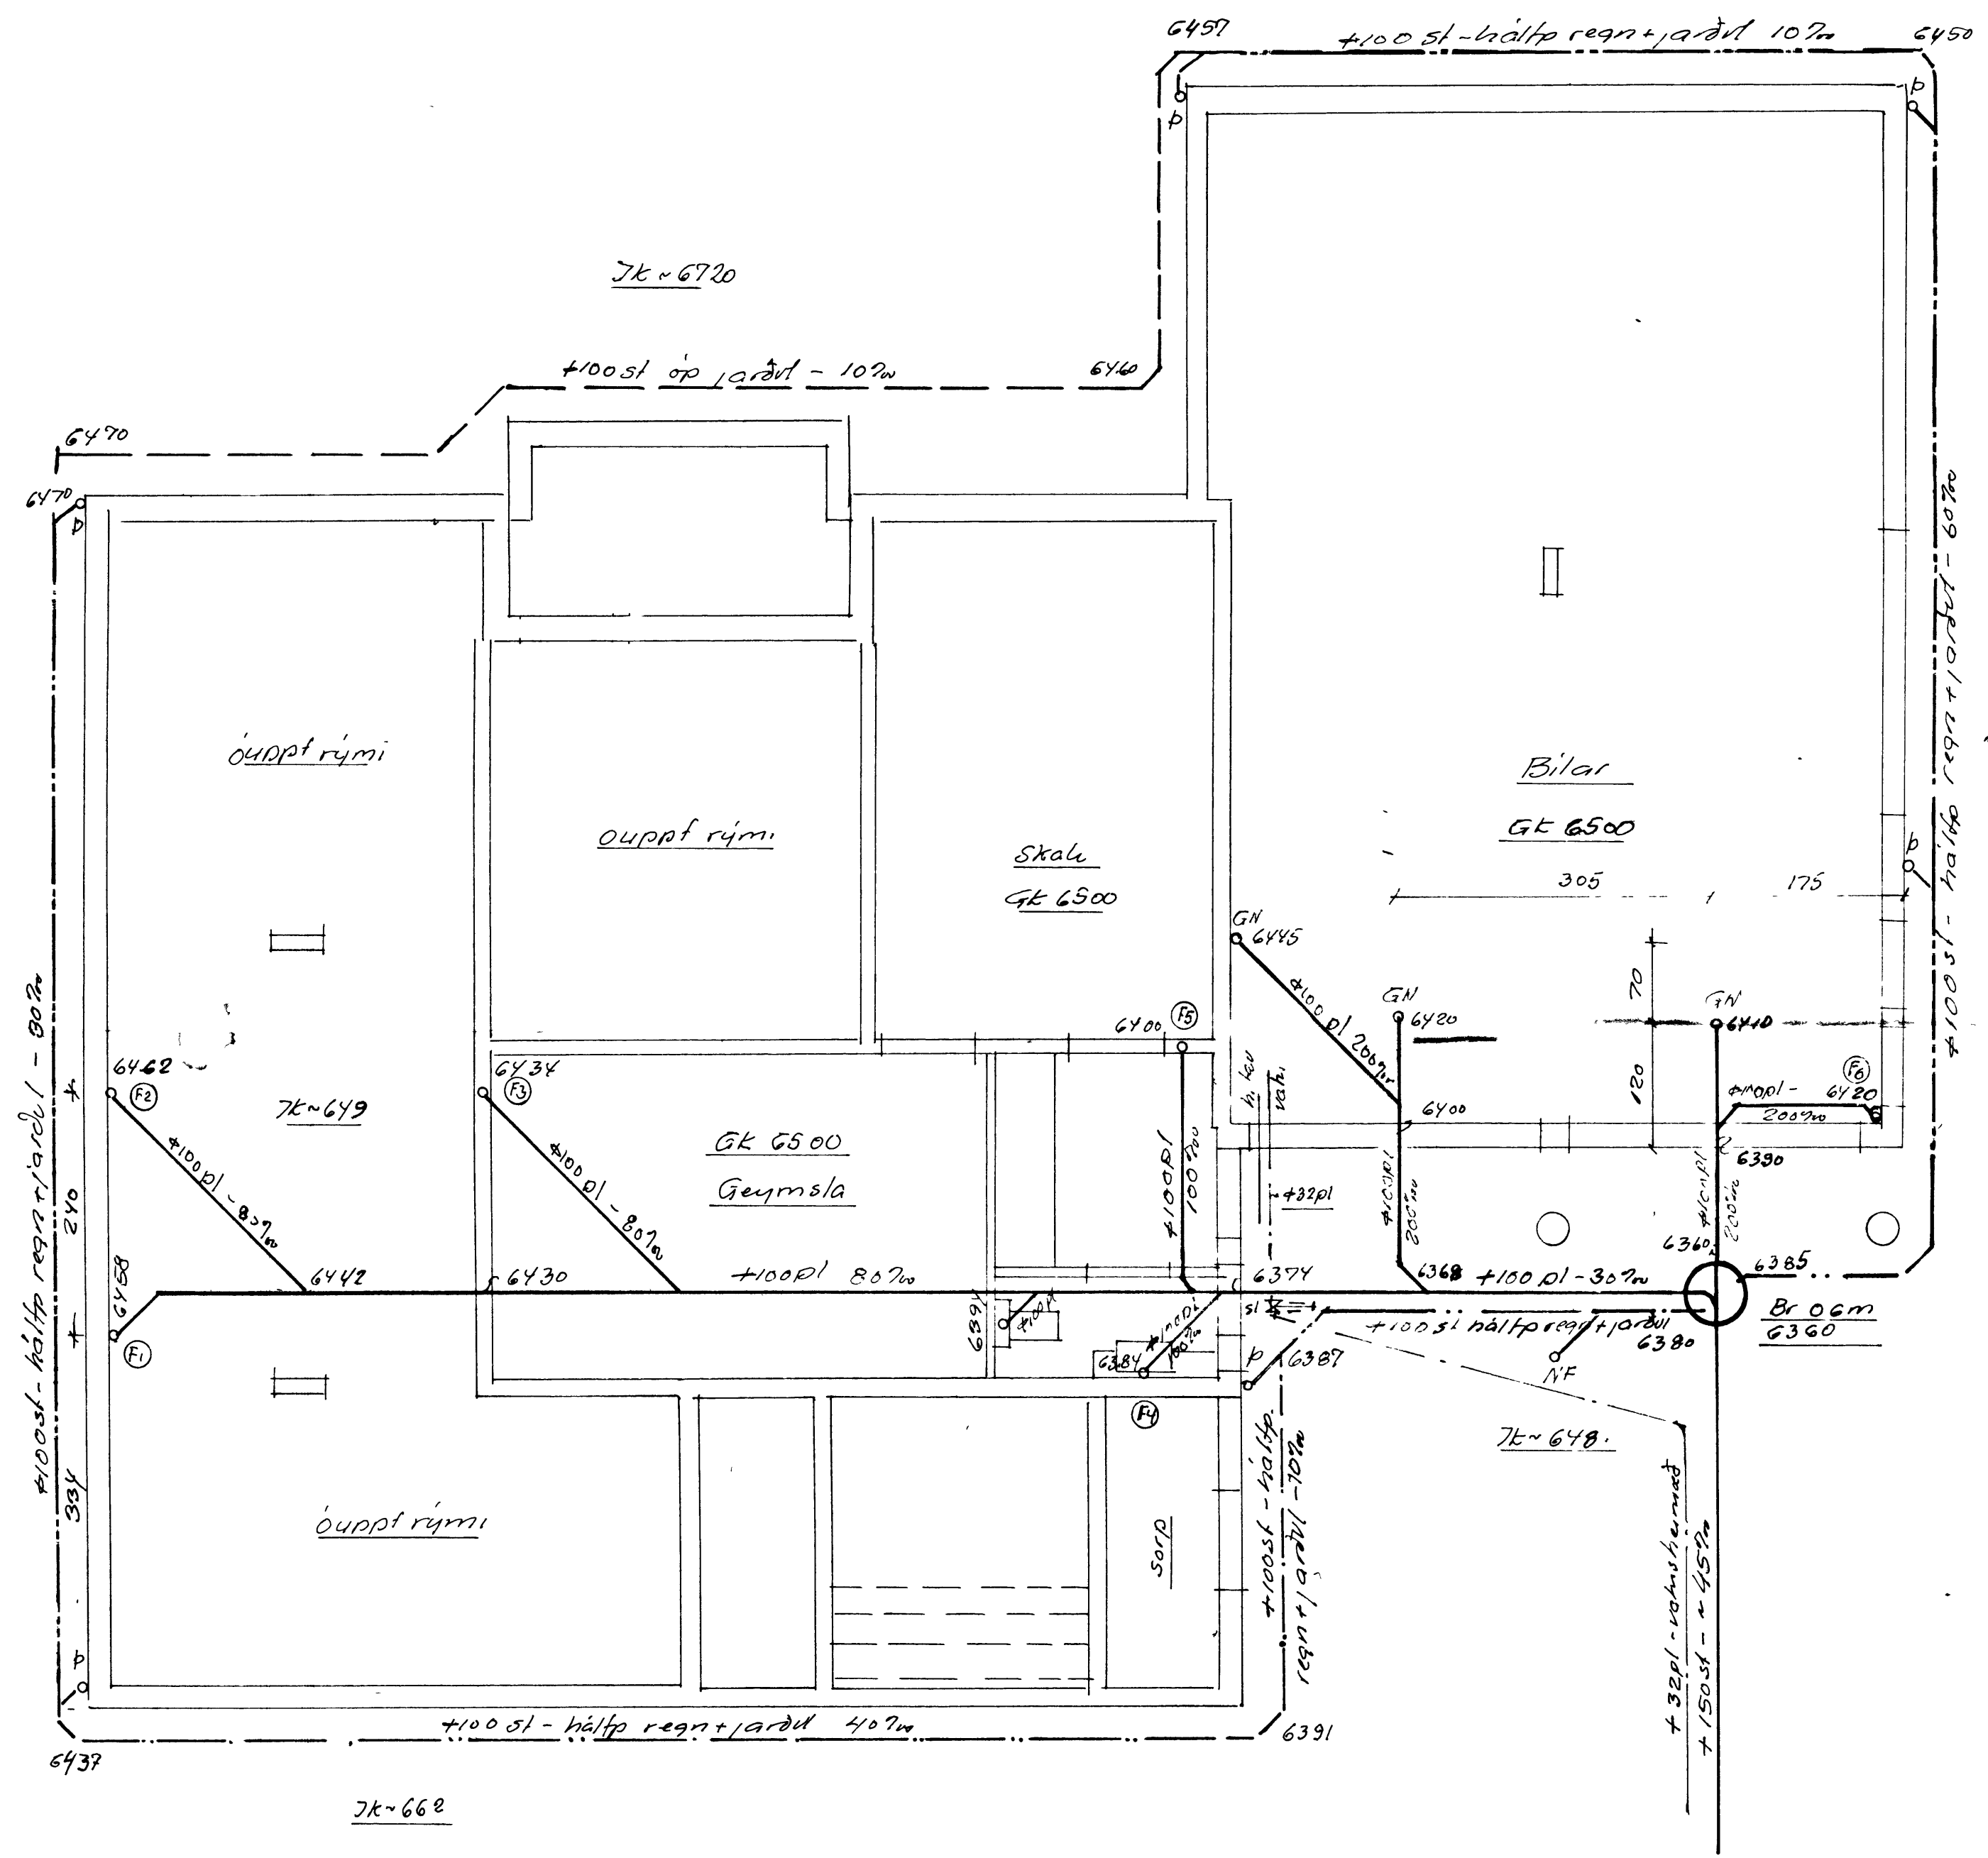

Benedikt B Sigurðsson		
verktá		
Illugagata nr 62, Vestm		
M	150	Fréennslisloagn
	1500	Grunnloagn
D	Apr '80	Afstoðumynd
Nr	h	Bun B Sigurðsson