



Tilbúð lóð

Vel hýr og ljúgt  
fólk á heimilinu





Ólafur Sveinsson

Flöngagata 73/3

Míranon:  
f. H. BYGGING H.F.  
Hjónkifer Guðnason  
Svein Dallsþórn  
Símanúmer 261-146

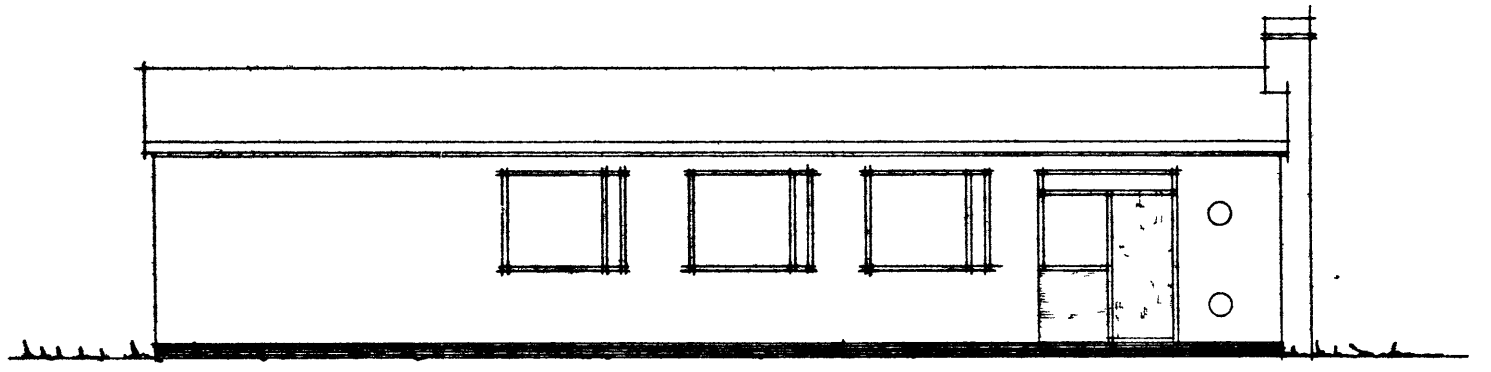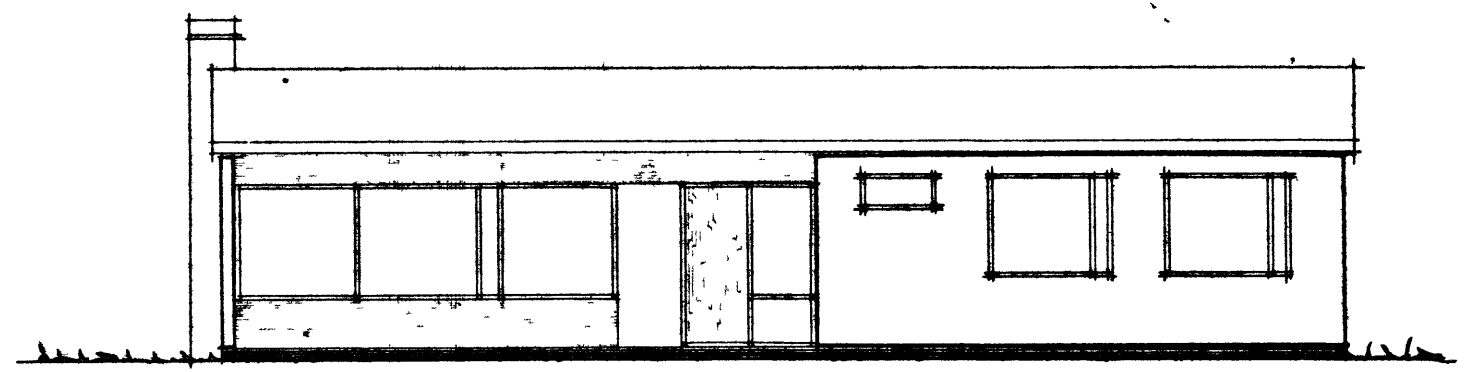

FLATARMÁL HÚSSINS 113,7 m<sup>2</sup>

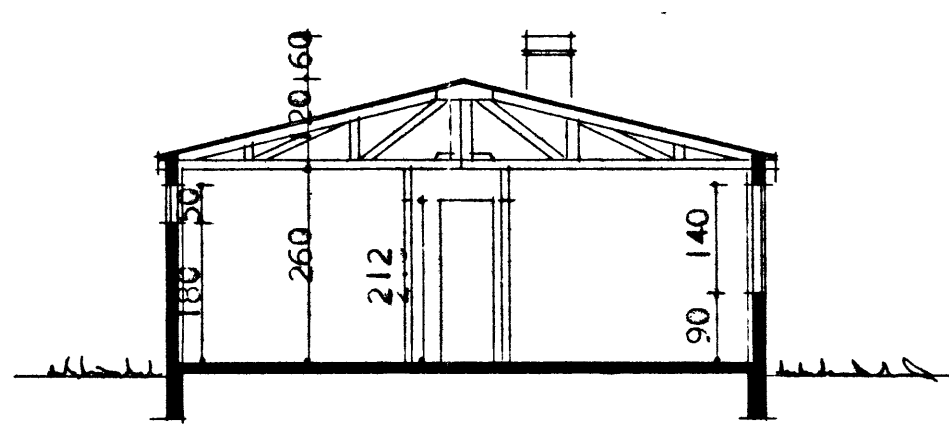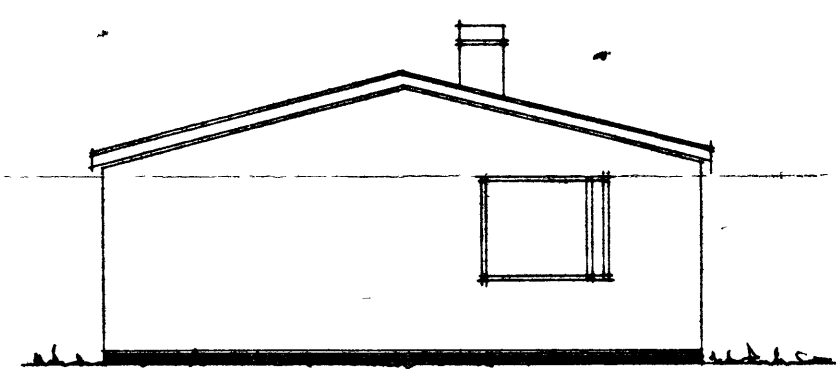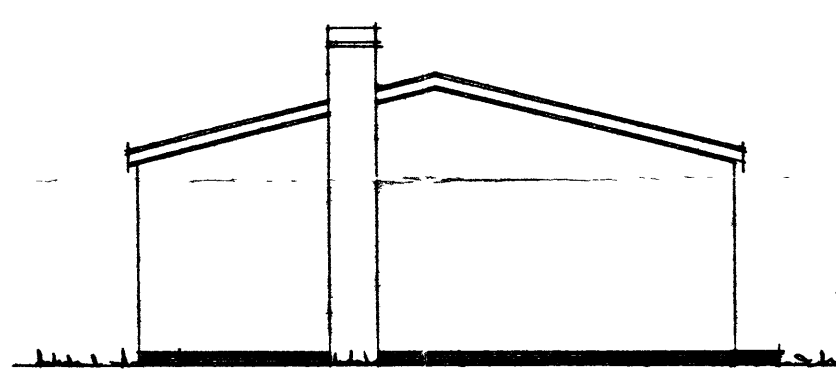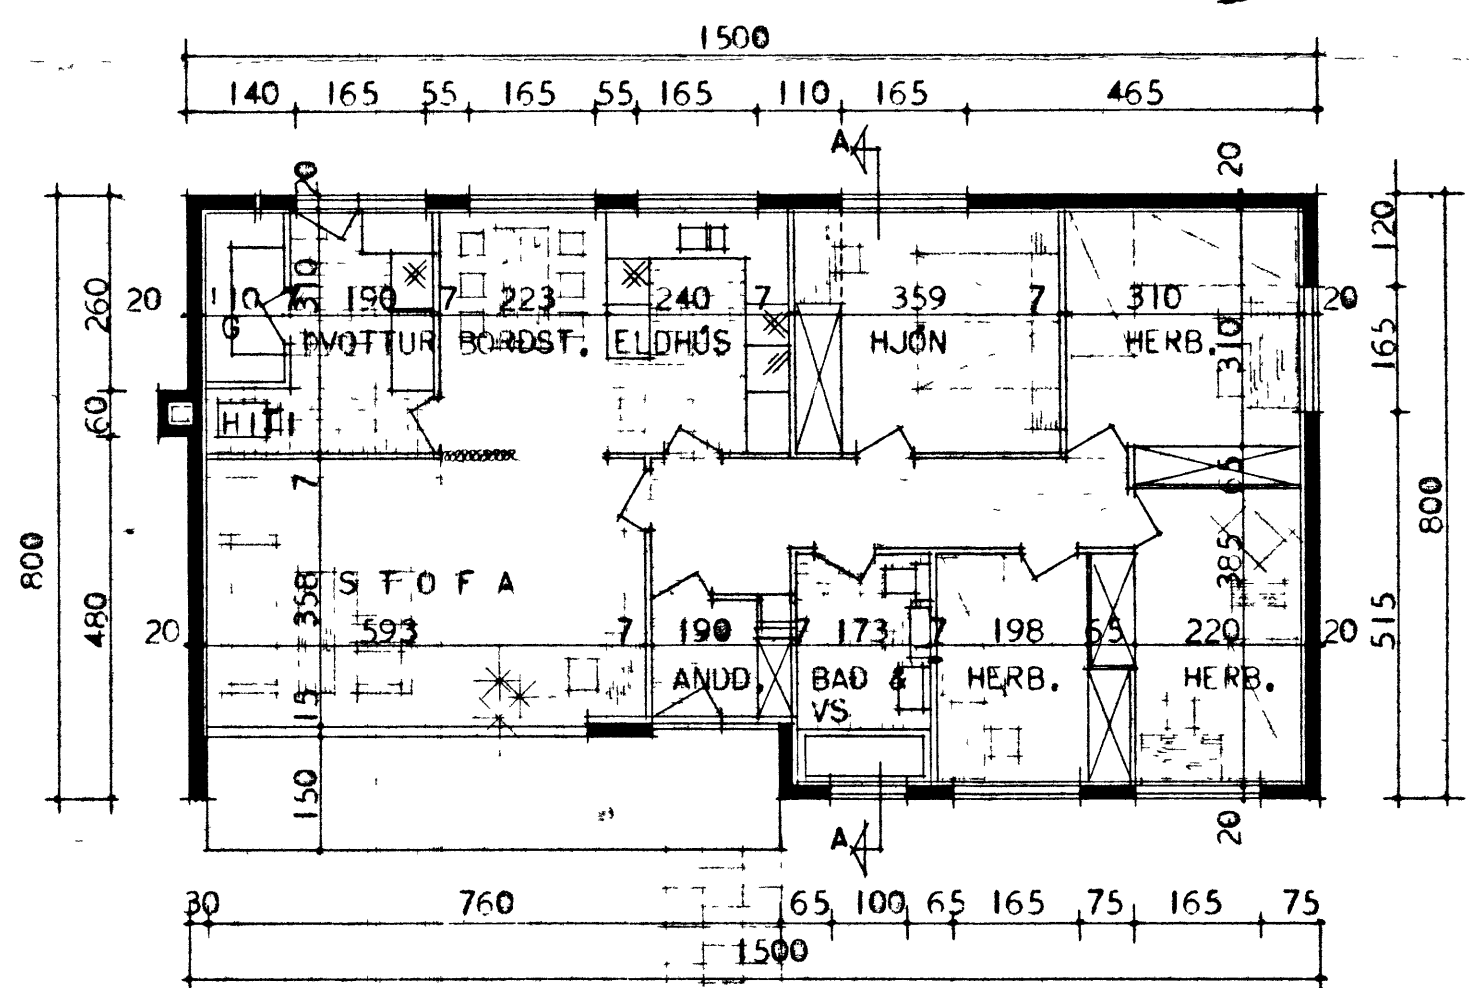

SNEIÐING A--A

HÚSNÆÐISMÁLASTOFNUN RÍKISINS

GRUNNMYND, ÚTLIT OG SNEIÐING, MÁL 1:100	EINBÝLISH VERK
	<b>57B-</b>
	ÁGÚST 196
	BLAÐ 2

FRUMTEIKN. HILMAR ÓLAFSSON  
ENDURTEIKN. SIGURDUR GUÐMUNDSSON  
Halldis Halldóttir