


S:\verkefni\4-VEIÐ\skil\pöskil\hannan0005-9 Aug. 2011 12:00:00-3439

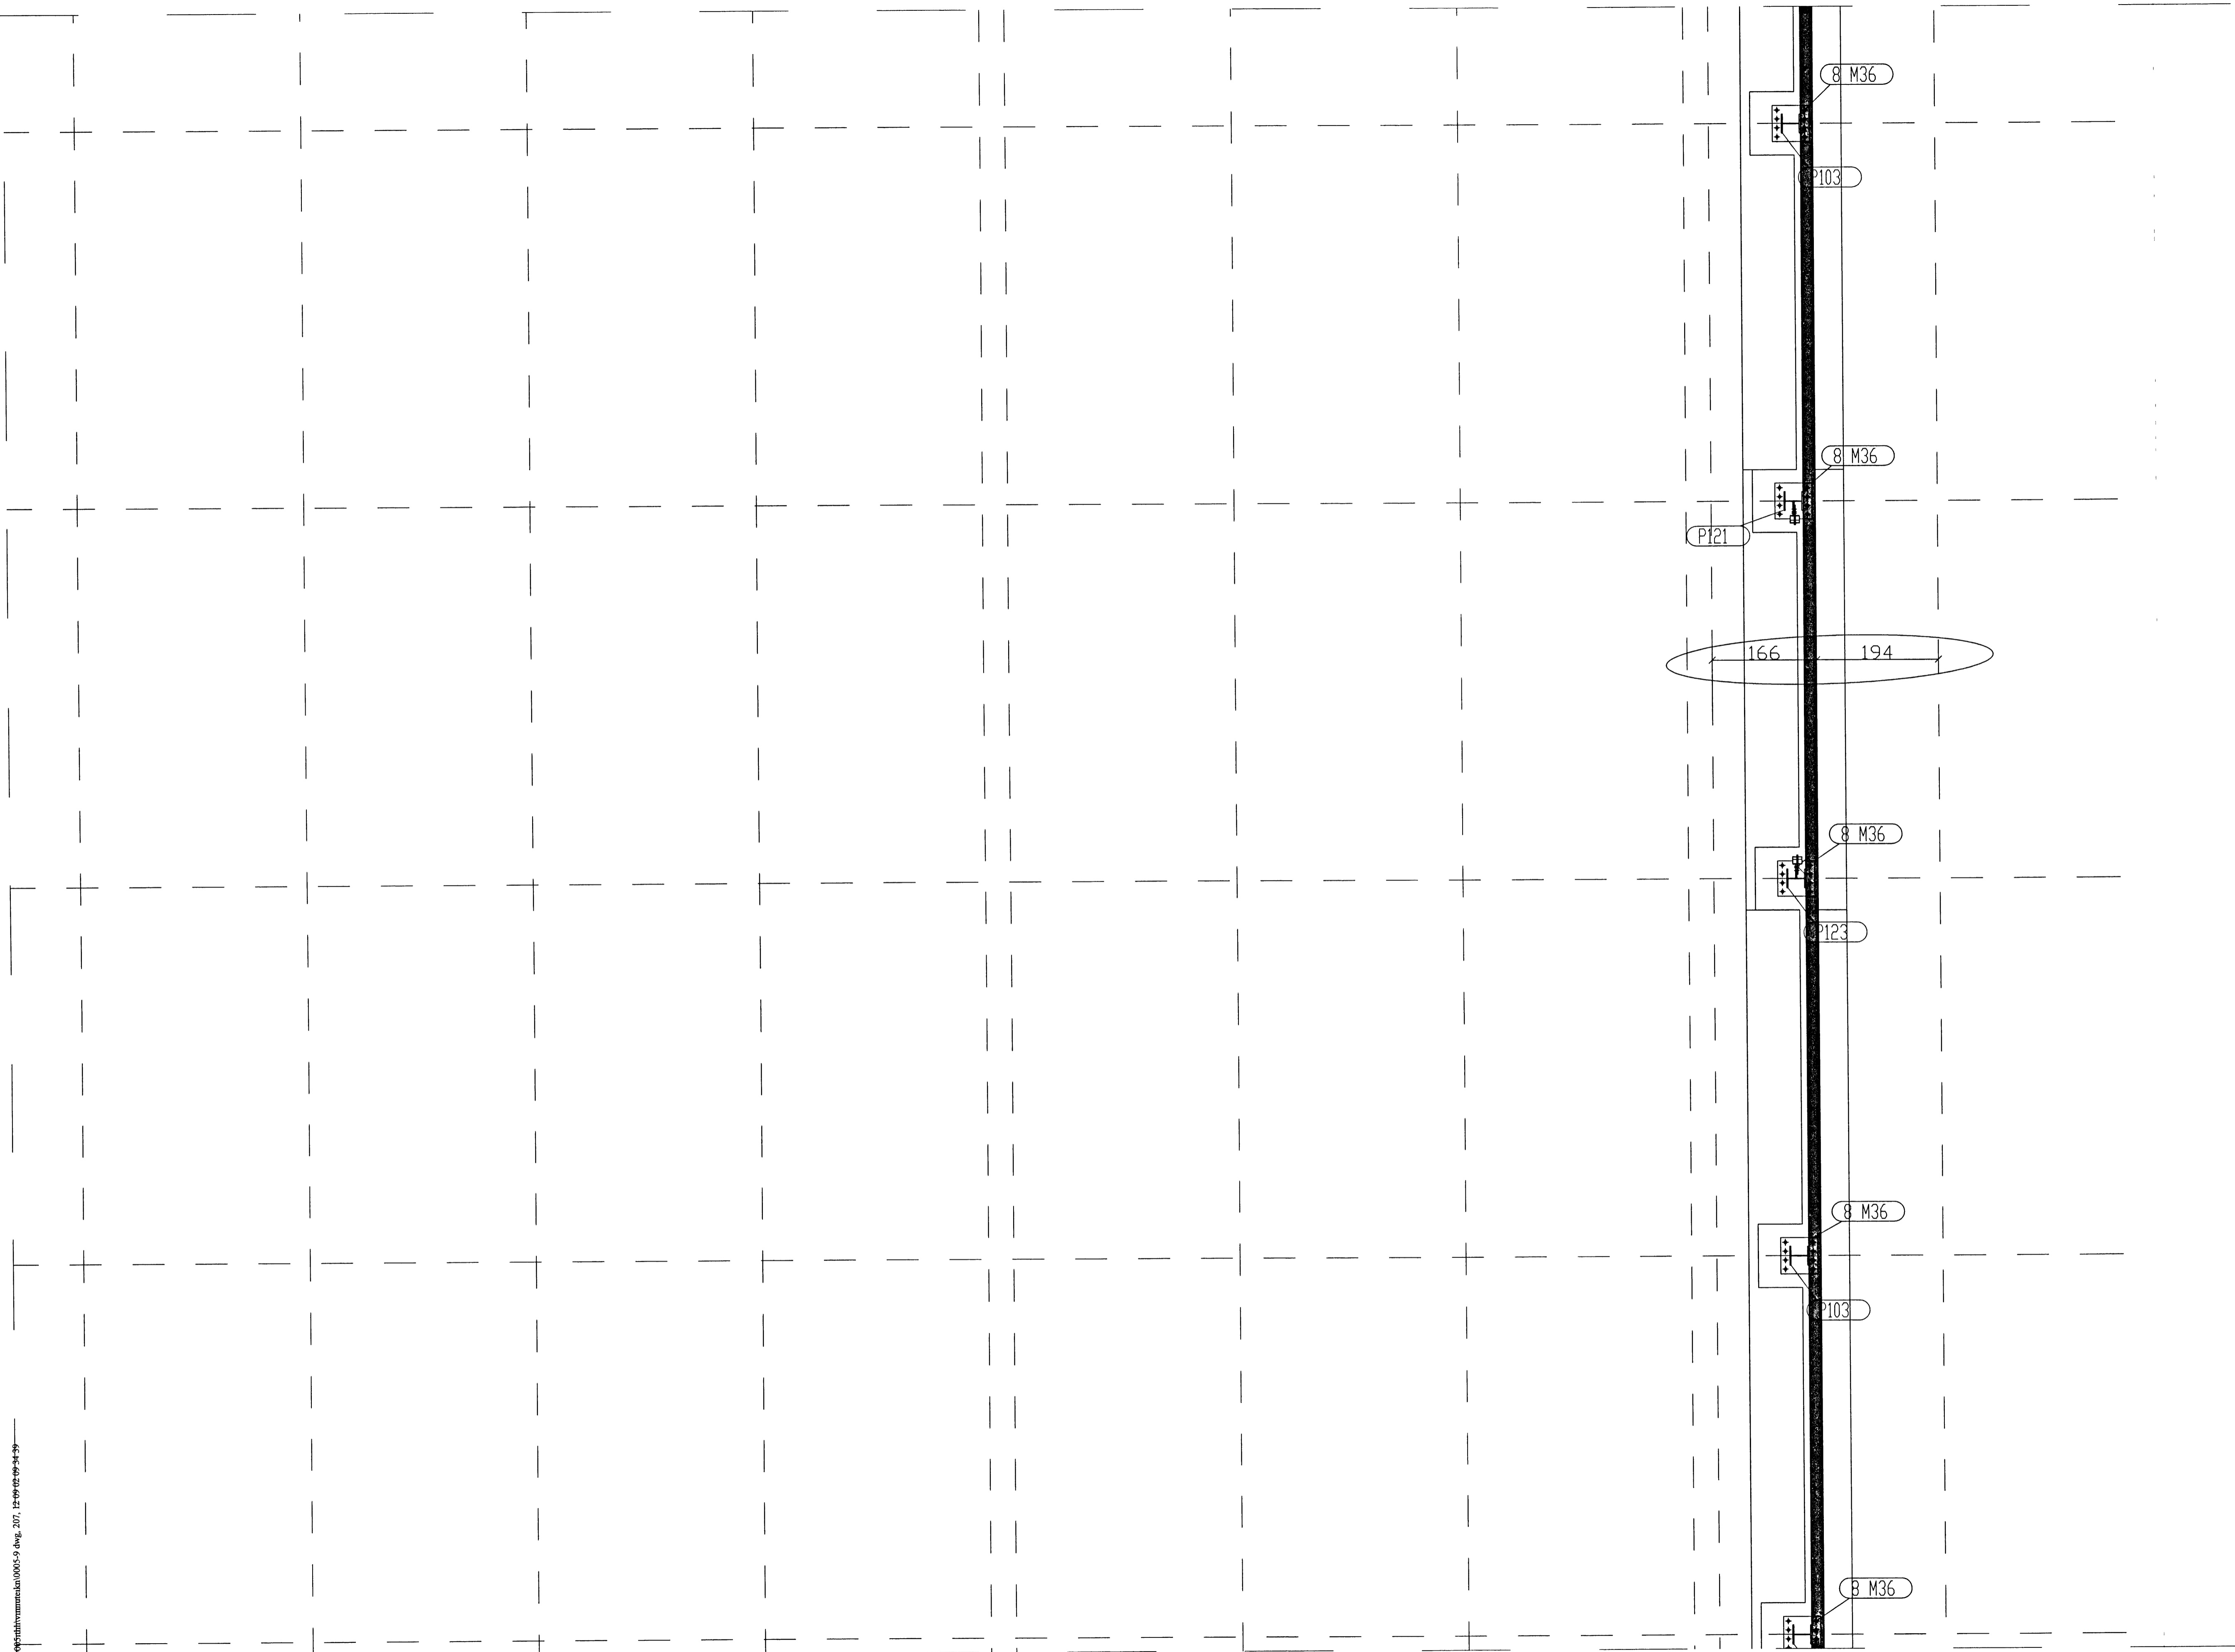

breyting A:REYNDARTEIKNING <i>AP</i>		verkheiti íÞRÁTTAMÍÐSTÖÐ VESTMANNAEYJA		TEIKNISTOFA PZ EHF		verk nr.0005		dags. SEPT. 00			
breyting A:SEPT. 02		breyting C		verkefni GRUNNMYND MIÐ-NORÐUR UNDIRSTÖÐUR REYNDARTEIKNING		RÁÐGJAFEVERKFRÆÐIÞJÓNUSTA FRV KIRKJUVEGI 23 900 VESTMANNAEYJUM SÍMI 481-2711, -2239 TELEFAX 481-3076		teikn nr207		breyting A	
breyting B		breyting D									
málkv. 1:50		teikn EA		hannaðPZ							