


S:\verkefni\A-VERK\000005\hsh\ymmslan\00059_dwg_214_12 09 02 10 13 16

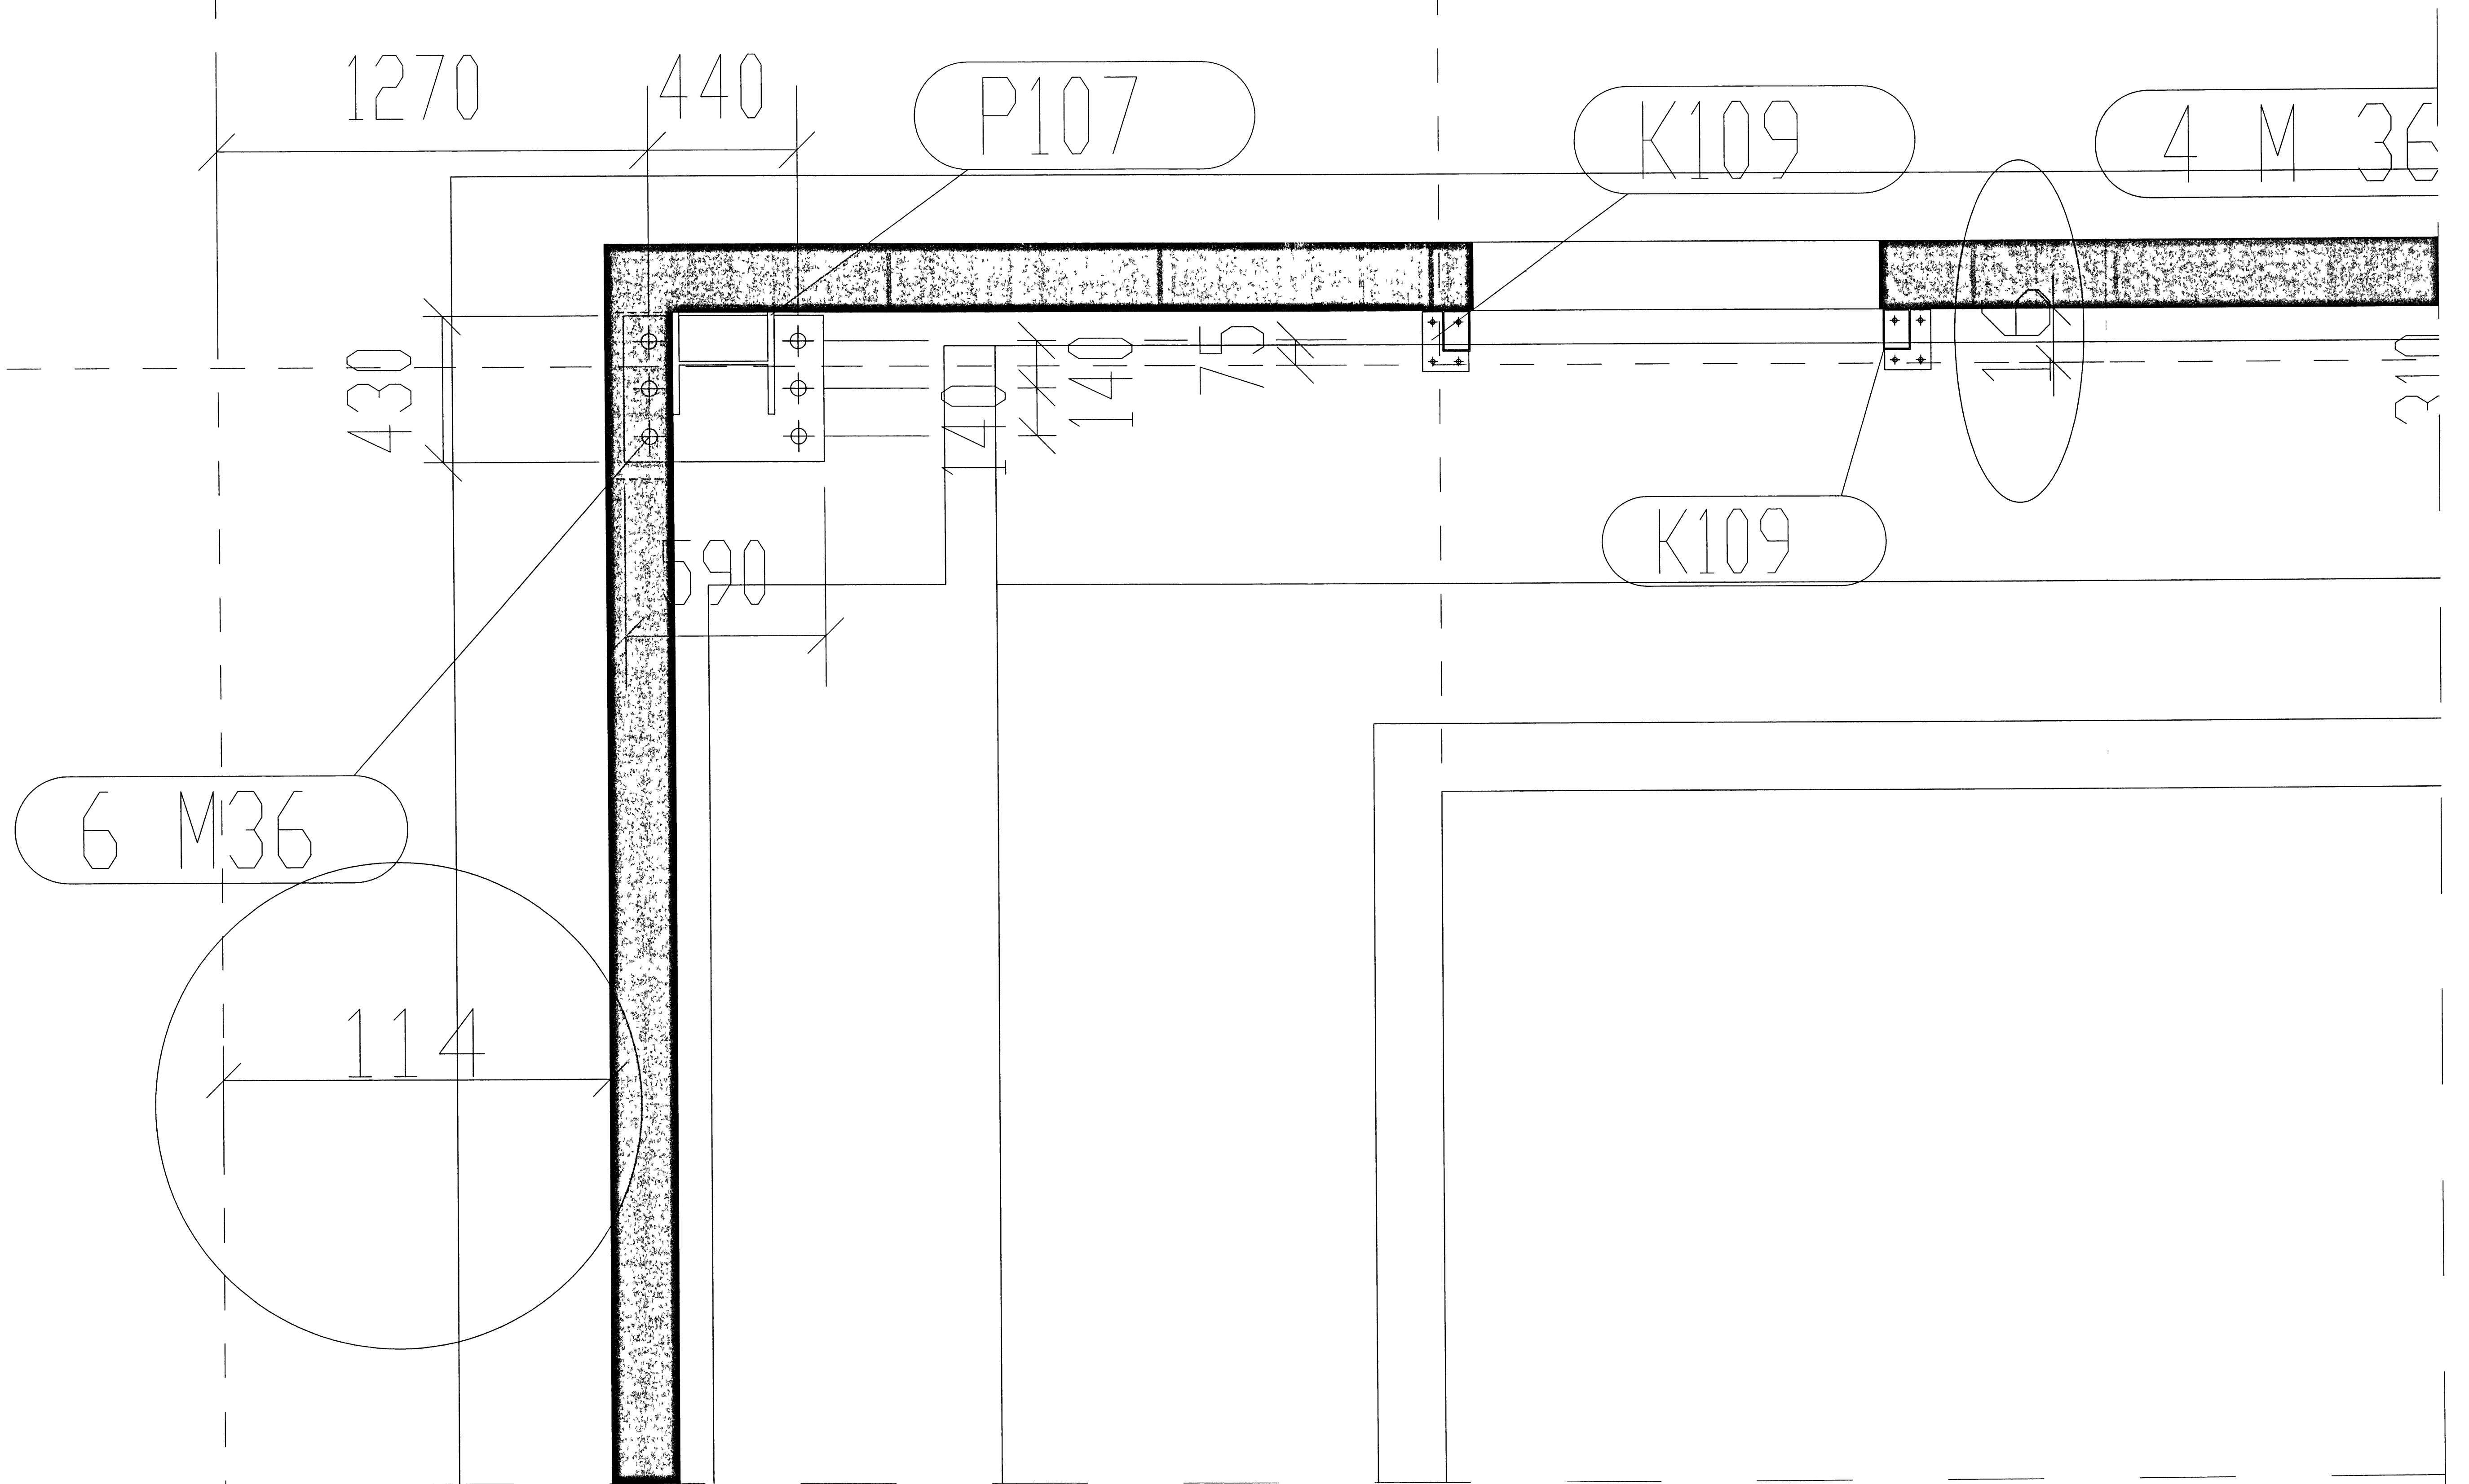

breyting A:REYNDARTEIKNING <i>SP</i>			verkefni: íþróttamíðstöð Vestmannaeyja		TEIKNISTOFA PZ EHF		verk nr.0005	dags. Náv. 00
breyting ASEPT. 02		breyting C	verkefni: GRUNNMYND SUÐ-VESTURHORN		RÁÐGJAFAVEKFRÆÐIÞJÓNUSTA F.R.V			
breyting B		breyting D	UNDIRSTÖÐUR FESTINGAR REYNDARTEIKN.		KIRKJUVEGI 23 900 VESTMANNAEYJUM			
málkv 1:10		teikn EA	hannað PZ	SÍMI 481-2711, -2239 TELEFAX 481-3076		teikn nr.214		breyting A