


30 JAN 2021

BYGGINGARFULLTRUUNNI VESTMANNAEYJUM

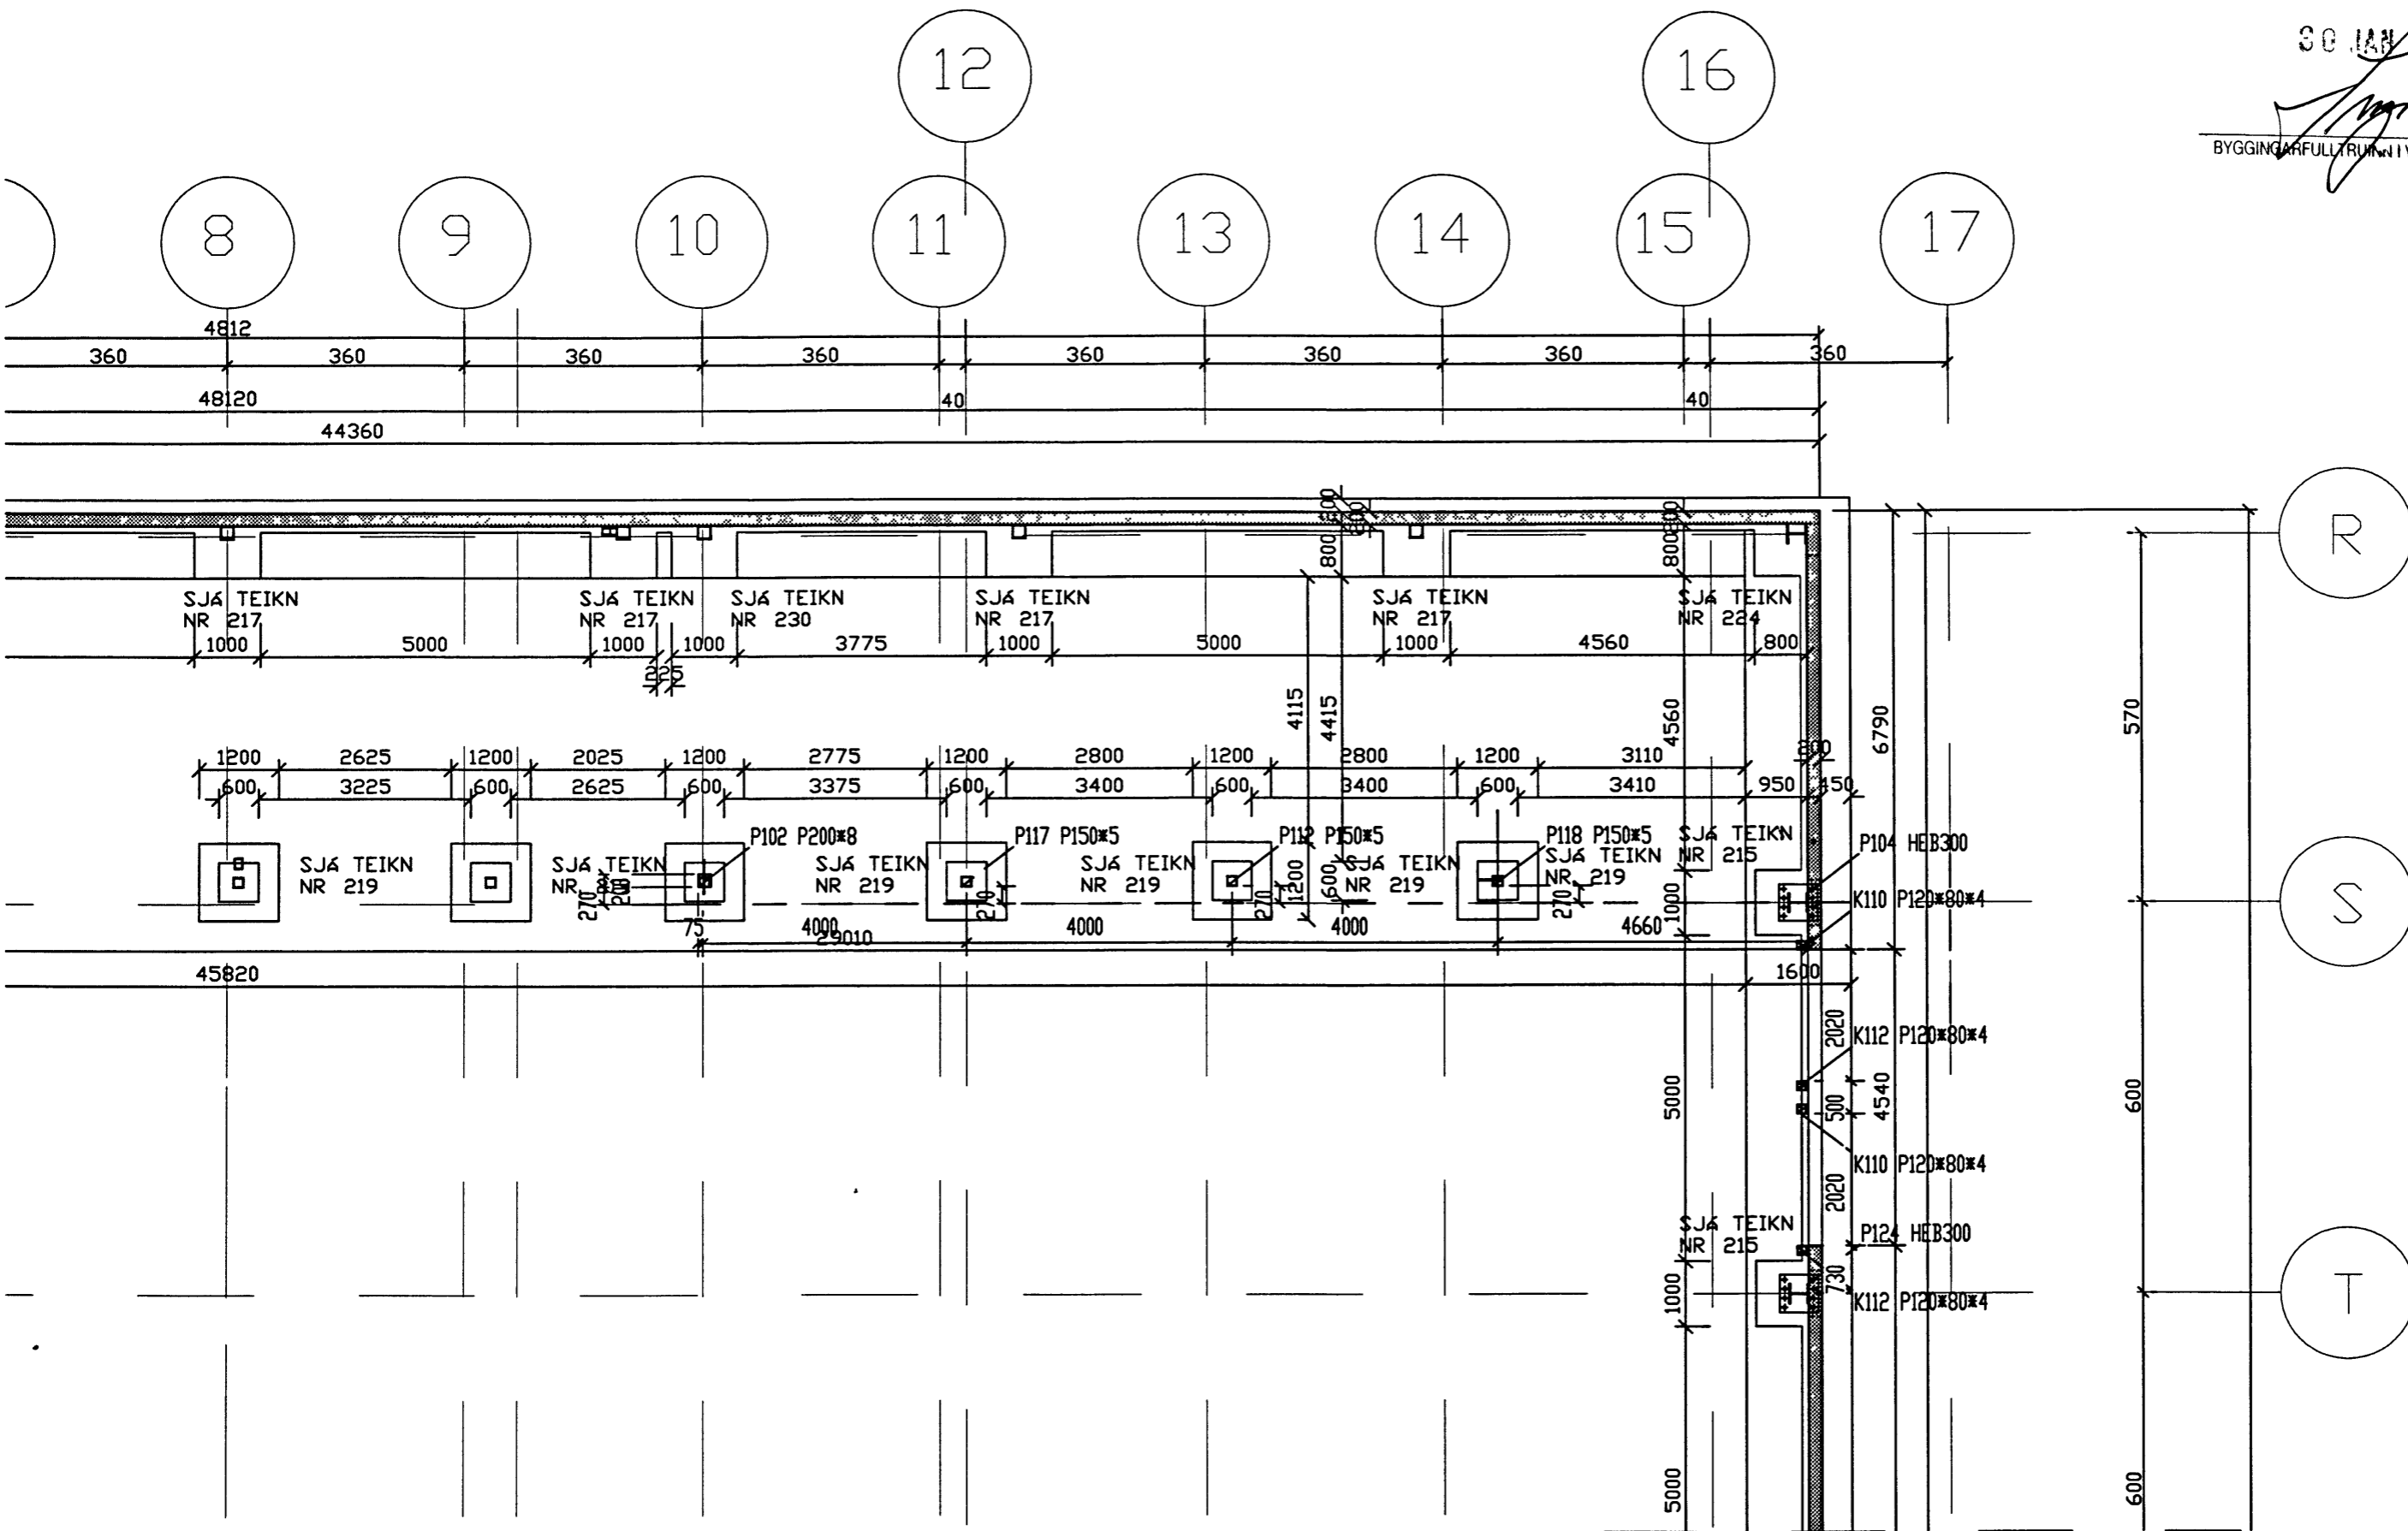

breyting A: SÖKKLAR VEGNA LOFTRÉSTIHERB		TEIKNISTOFA PZ EHF		verk nr.0005	dagur SEPT 00
breyting A: JAN. 01	breyting C	verkhelti í ÞRÓTTAMÍÐSTÖÐ VESTMANNAEYJA			
		RÁÐGJAFERKERFIÐ MANNSTA EYVA			