


15 JUN 2000

BYGGINGARFRÁTRUUNNI VESTMANNNAEYJUM

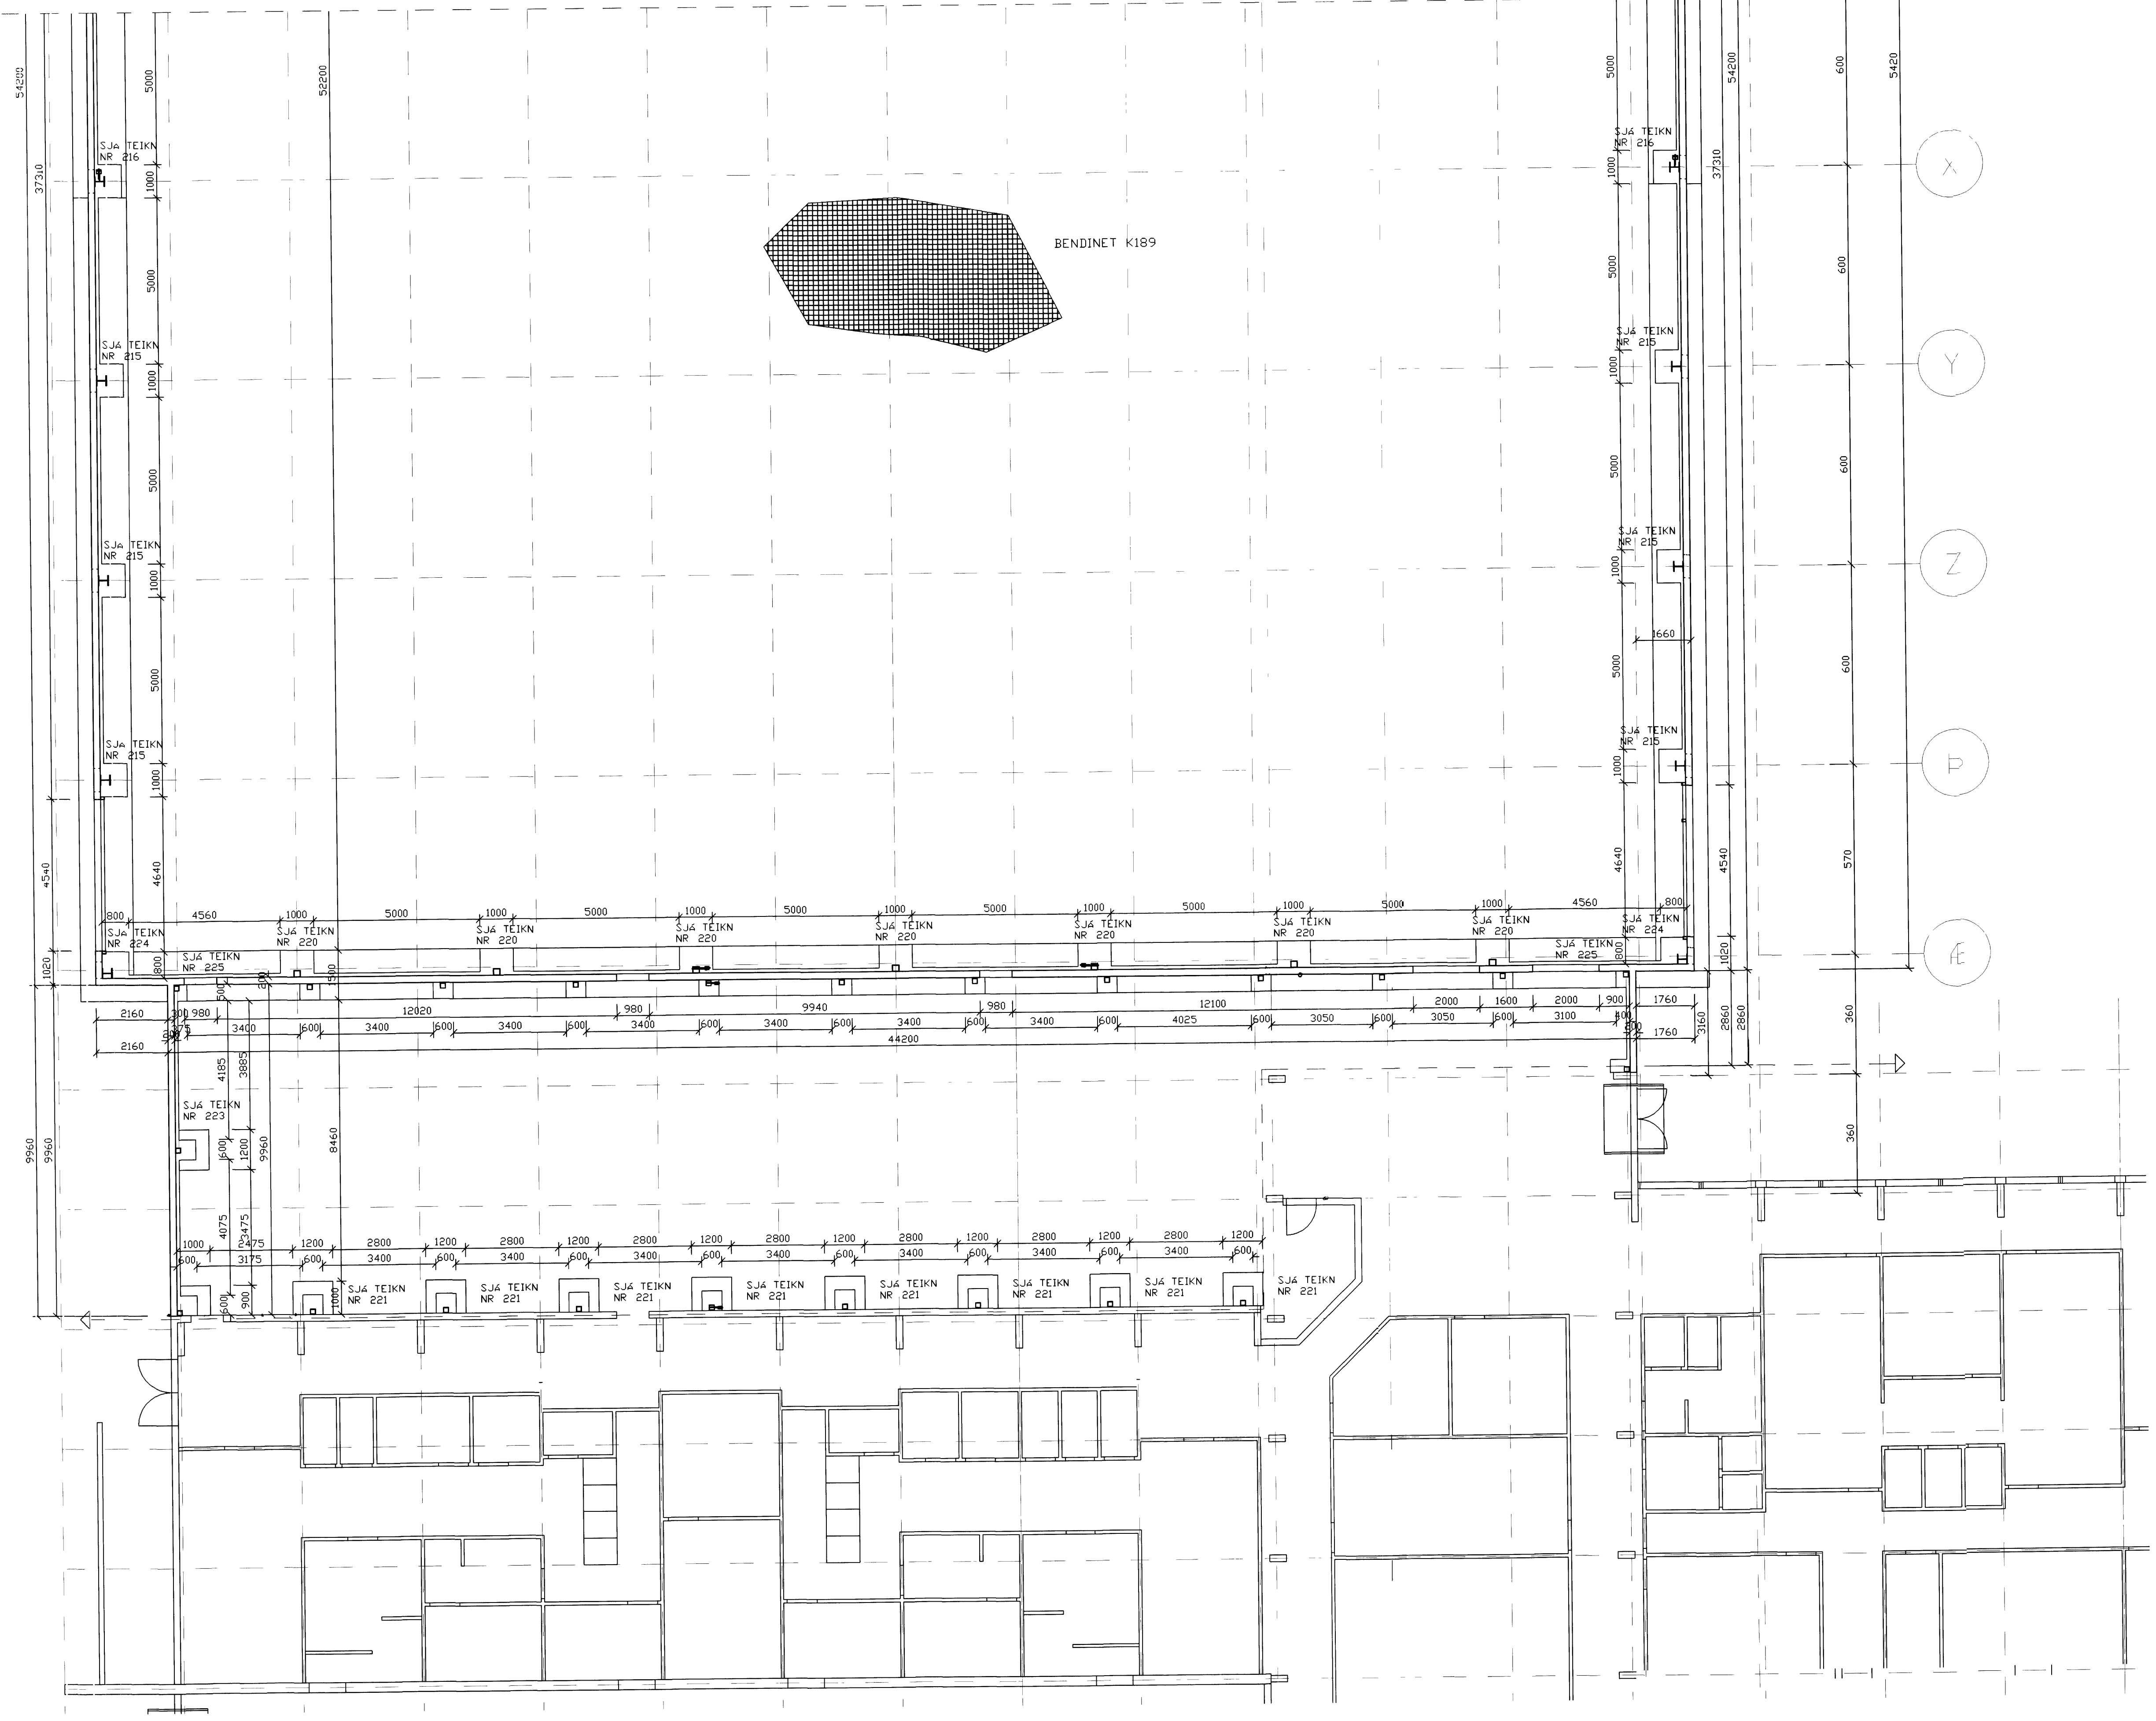

breyting		verkheiti ÍPRÁTTAMÍÐSTÖÐ VESTMANNNAEYJA		TEIKNISTOFA PZ EHF		verk nr 0005		dags SEPT. 00	
breyting A		breyting C		verkefni GRUNNMYND VESTUR UNDIRSTÖÐUR		RÁÐGJAF AVERKFRÉÐIÞJÓNUSTA FR V KIRKJUVEGI 23 900 VESTMANNNAEYJUM SÍMI 481-2711, -2239 TELEFAX 481-3076		teikn nr 203	
breyting B		breyting D						breyting	
málkv 1:100		tekn EA		hannað PZ					