
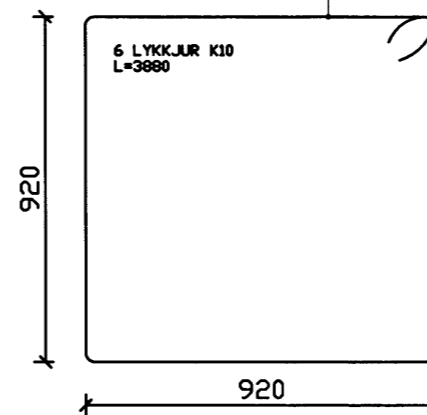
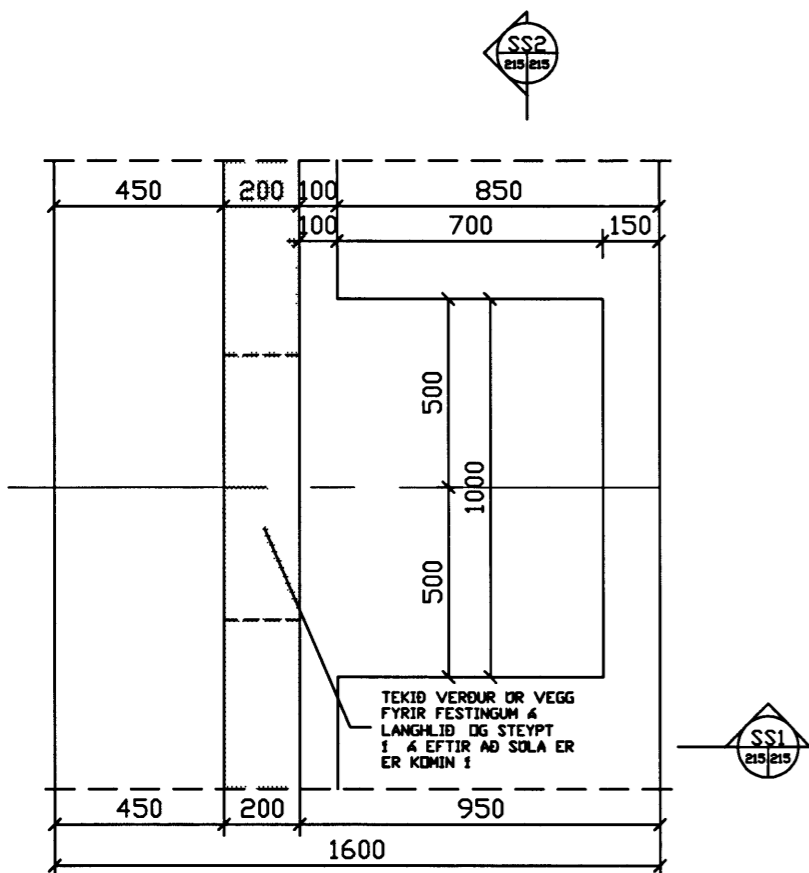
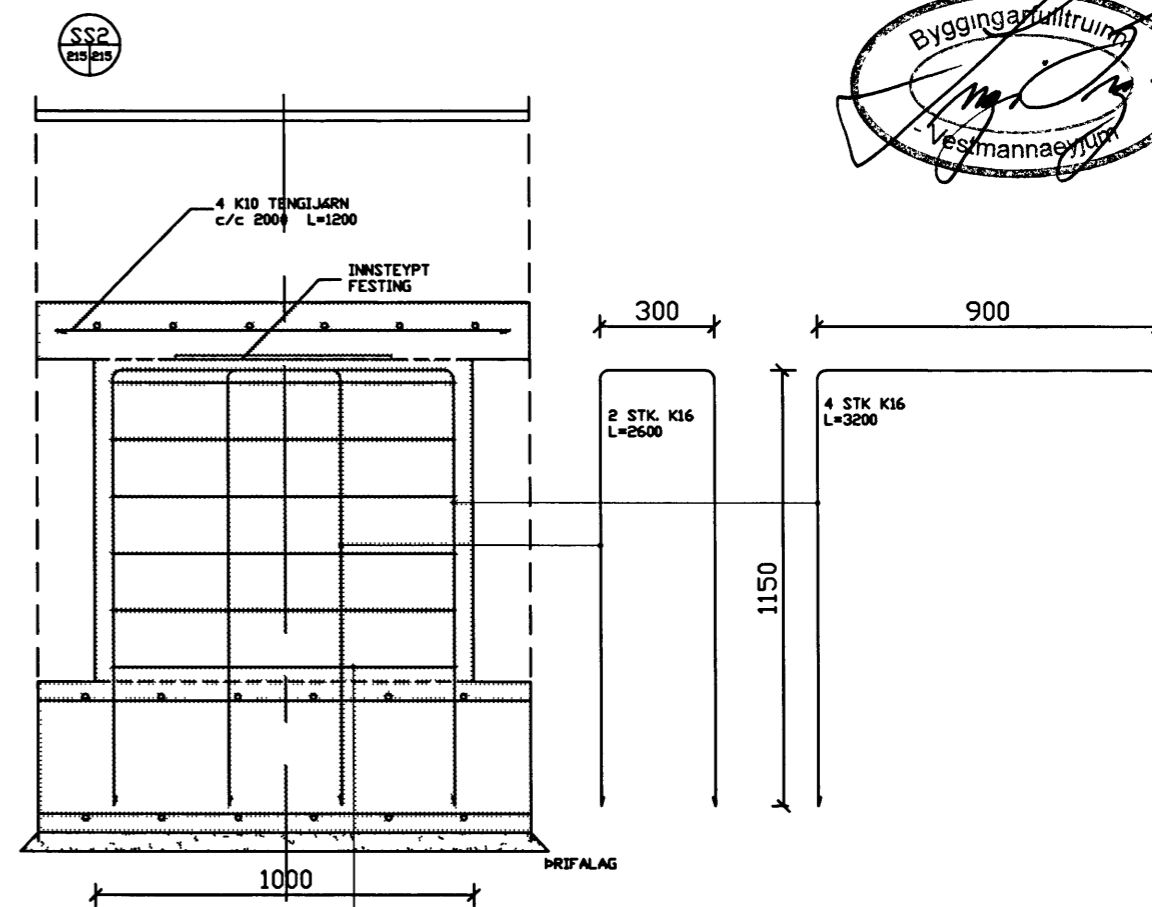


23.10 2000

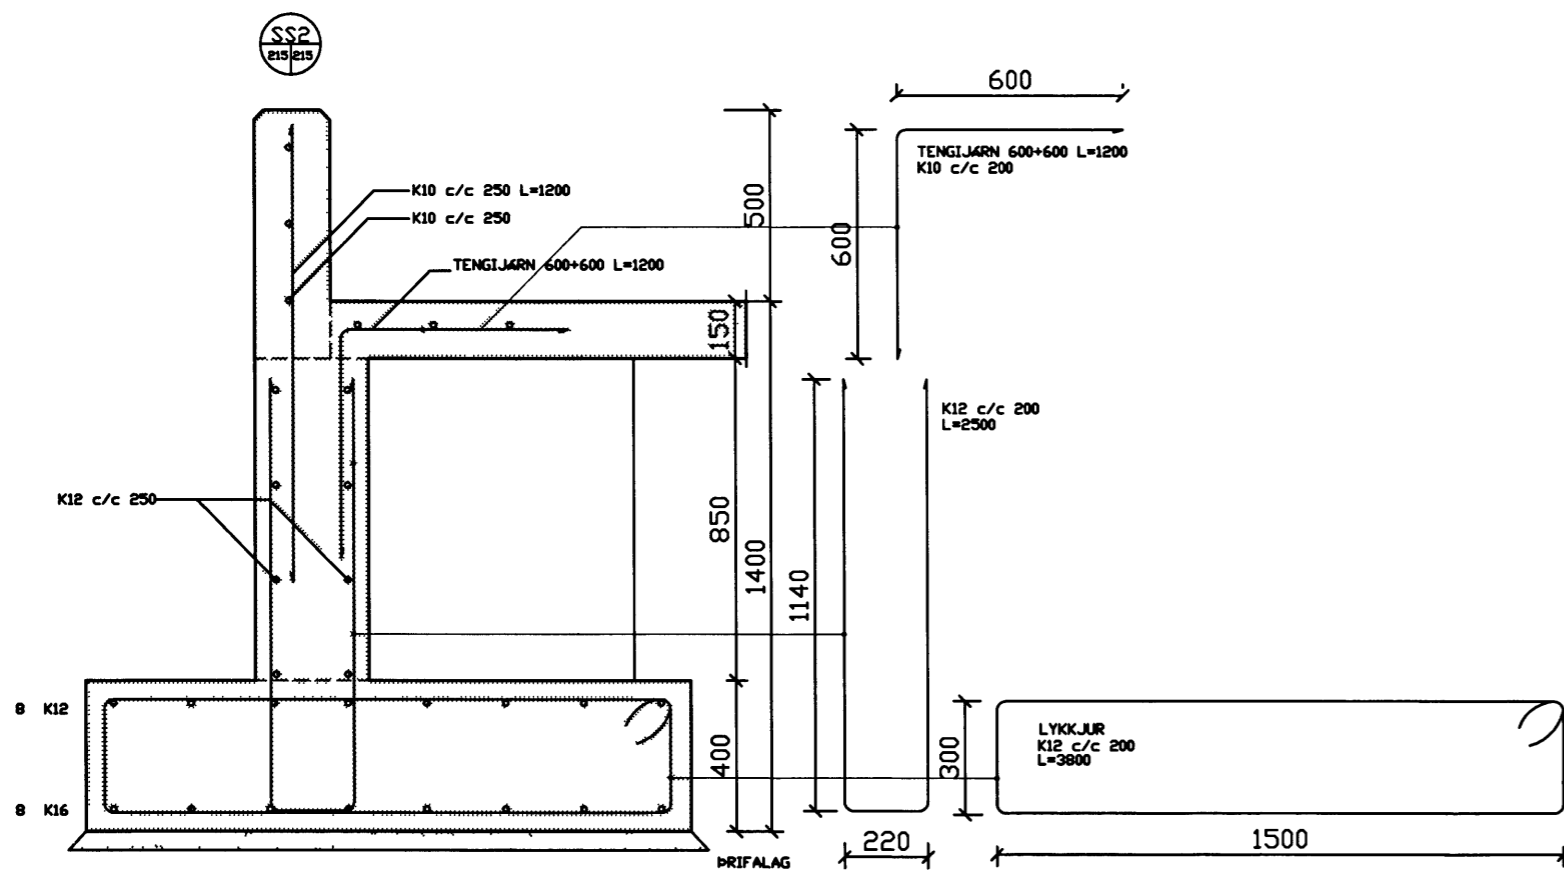

breyting				
breyting A	breyting C	verkefni	TEIKNISTOFA PZ EHF	verk nr.0005
breyting B	breyting D	verkefni	RÁÐGJAFEVERKFRÉÐIÐ JÓNUSTA F.R.V KIRKJUVÉGL 23 800 VESTMANNAEYJA	dags DKT 00
		verkefni	UNDIRSTÖÐUR SÉRTEIKNINGAR	