



15 JUNI 2000


[Signature]
 BYGGINGARFULLTRUINN Í VESTMANNAEYJUM

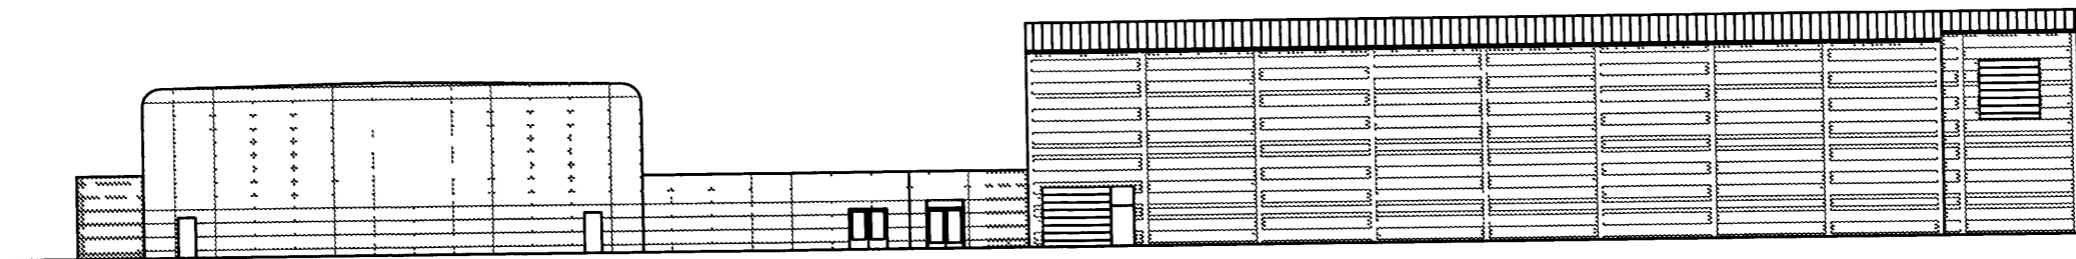


NORÐURHLID

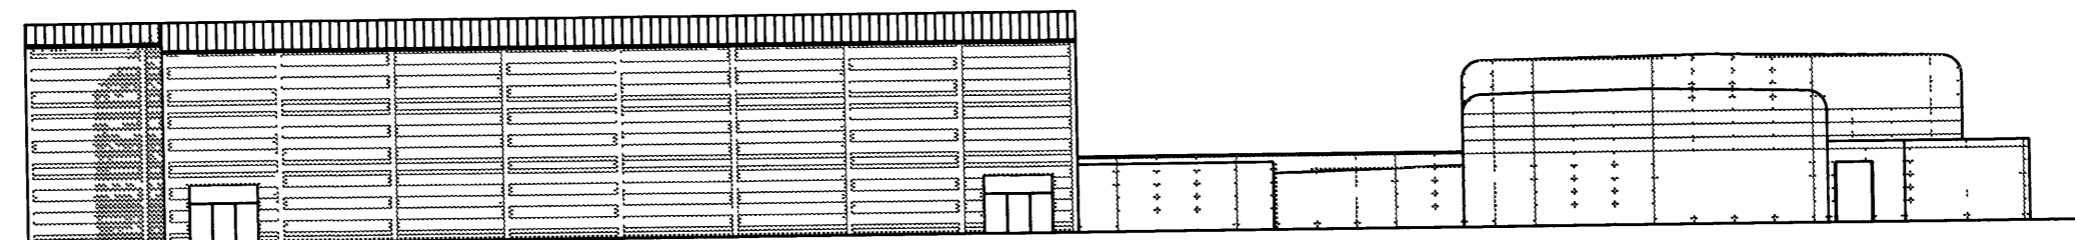

SÚÐURHLID

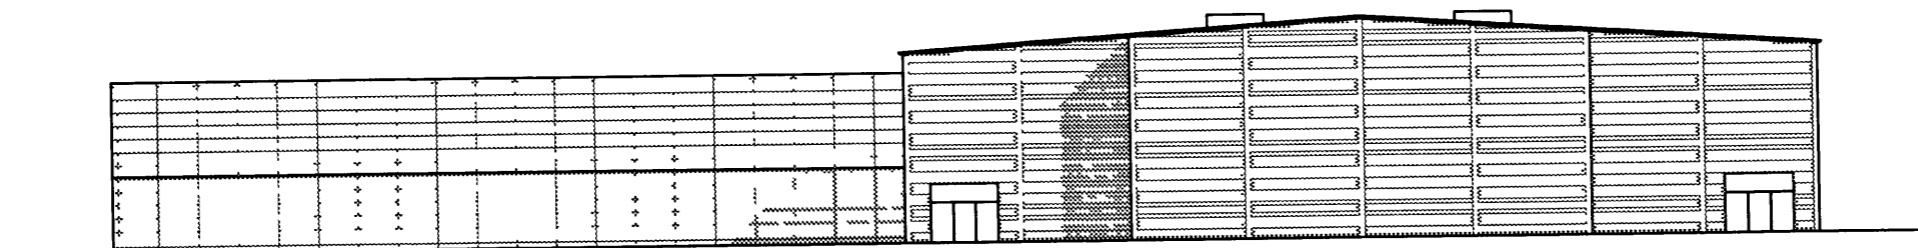

VESTURHLID

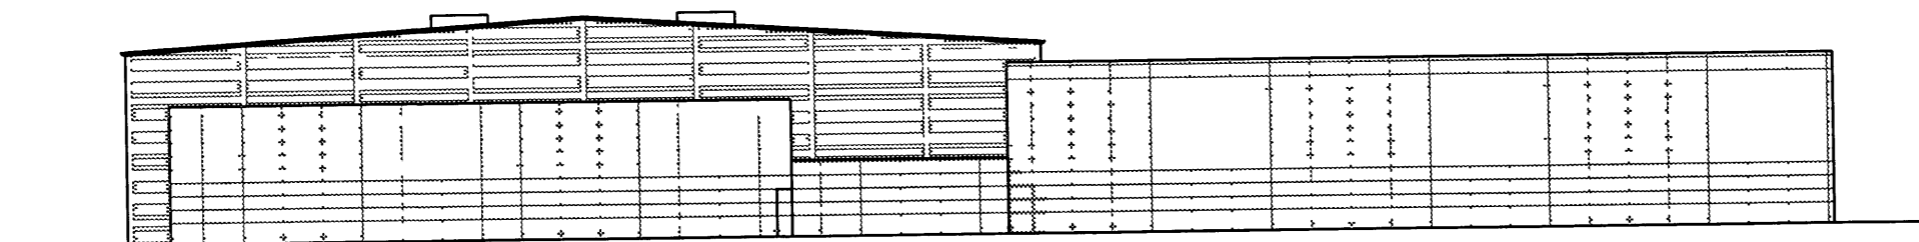

AUSTURHLID

breyting				
breyting A	breyting C	verkheiti ÍÞRÓTTAMÍÐSTÖÐ VESTMANNAEYJA	TEIKNISTOFA PZ EHF	verk nr 0005
breyting B	breyting D	verkefni ÖTLITSMYNDIR	RÁÐGJAFAVERKFRÉÐIÐ JÓNÚSTA F.R.V	dags JAN 00
			KIRKJUVEGI 23 900 VESTMANNAEYJUM	
			SÍMI 481-2711 -2239 TELEFAX 481-3076	telkn nr 102
				breyting