
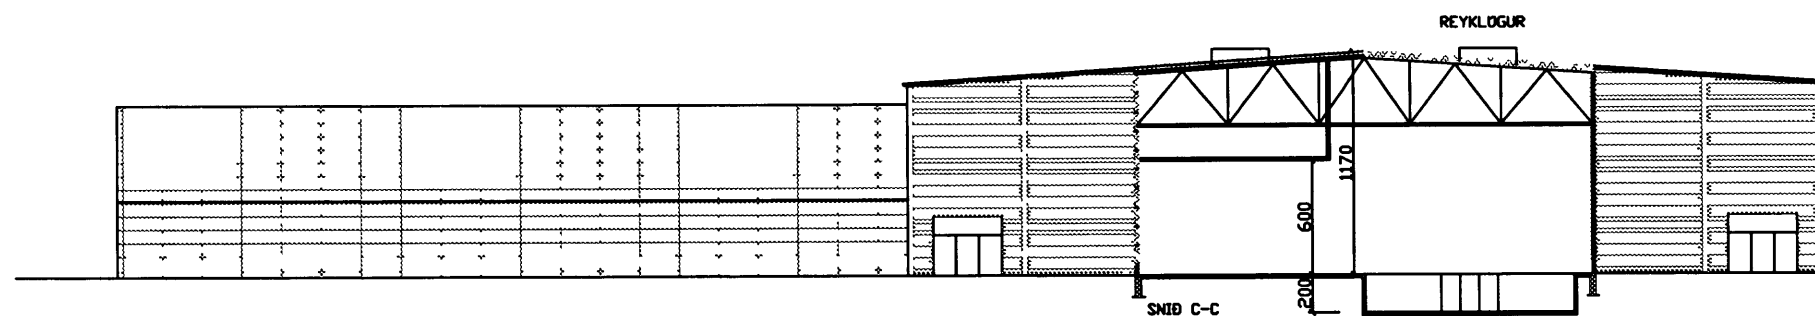
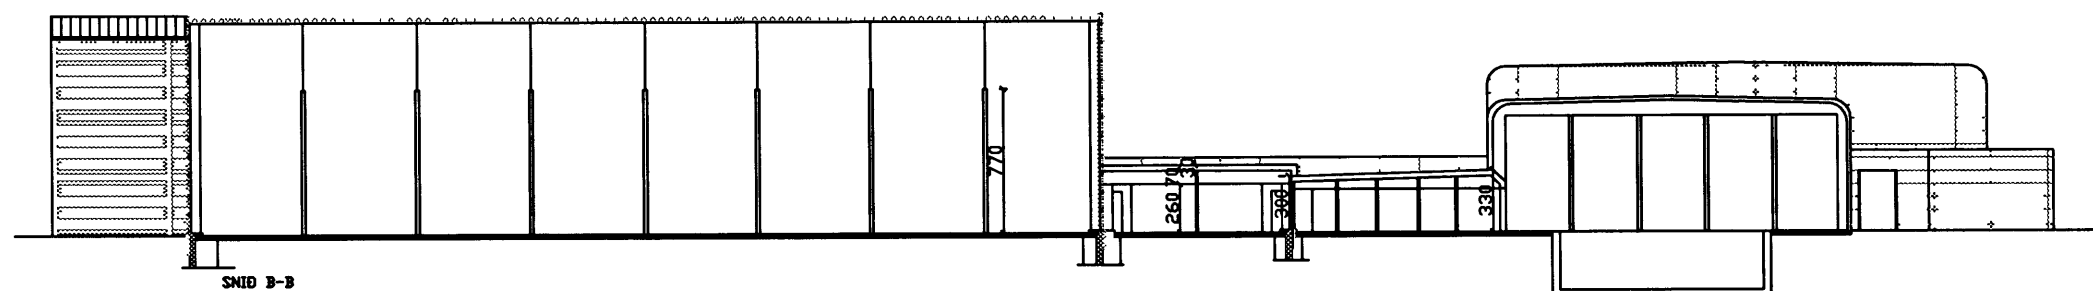


15 JUNI 2000

BYGGINGARFULLTRUINN VESTMANNAEYJUM

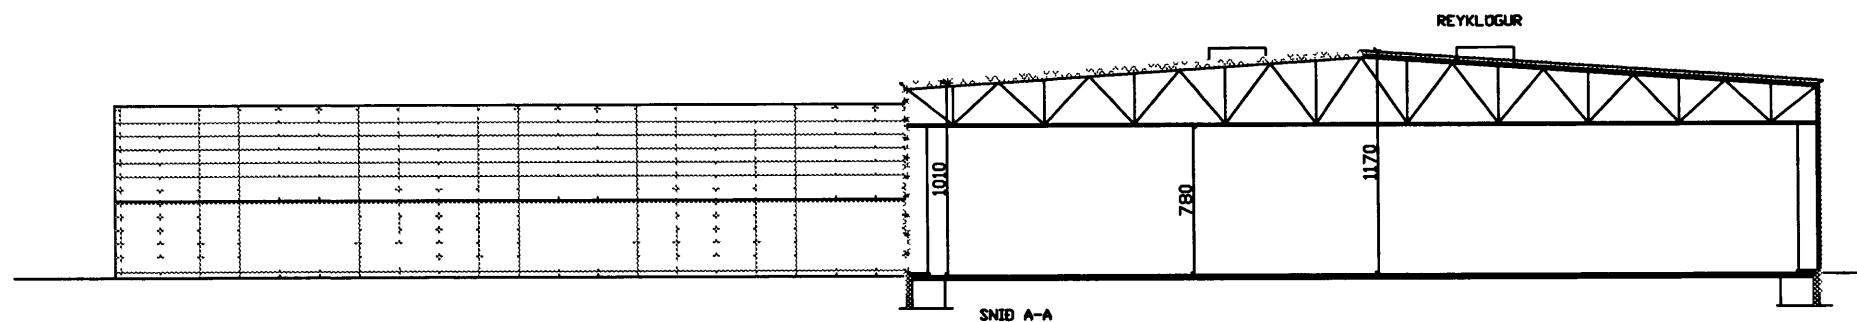

breyting				
breyting A	breyting C	verkheiti í ÞRÓTTAMÍÐSTÖÐ VESTMANNAEYJA	TEIKNISTOFA PZ EHF	verk nr.0005
breyting B	breyting D	verkefni SNIB A-A, B-B OG C-C	RÁÐGJAFAVEKFRÉÐIÞJÓNUSTA F.R.V KIRKJUVEGI 23 900 VESTMANNAEYJUM	dags JAN 00