






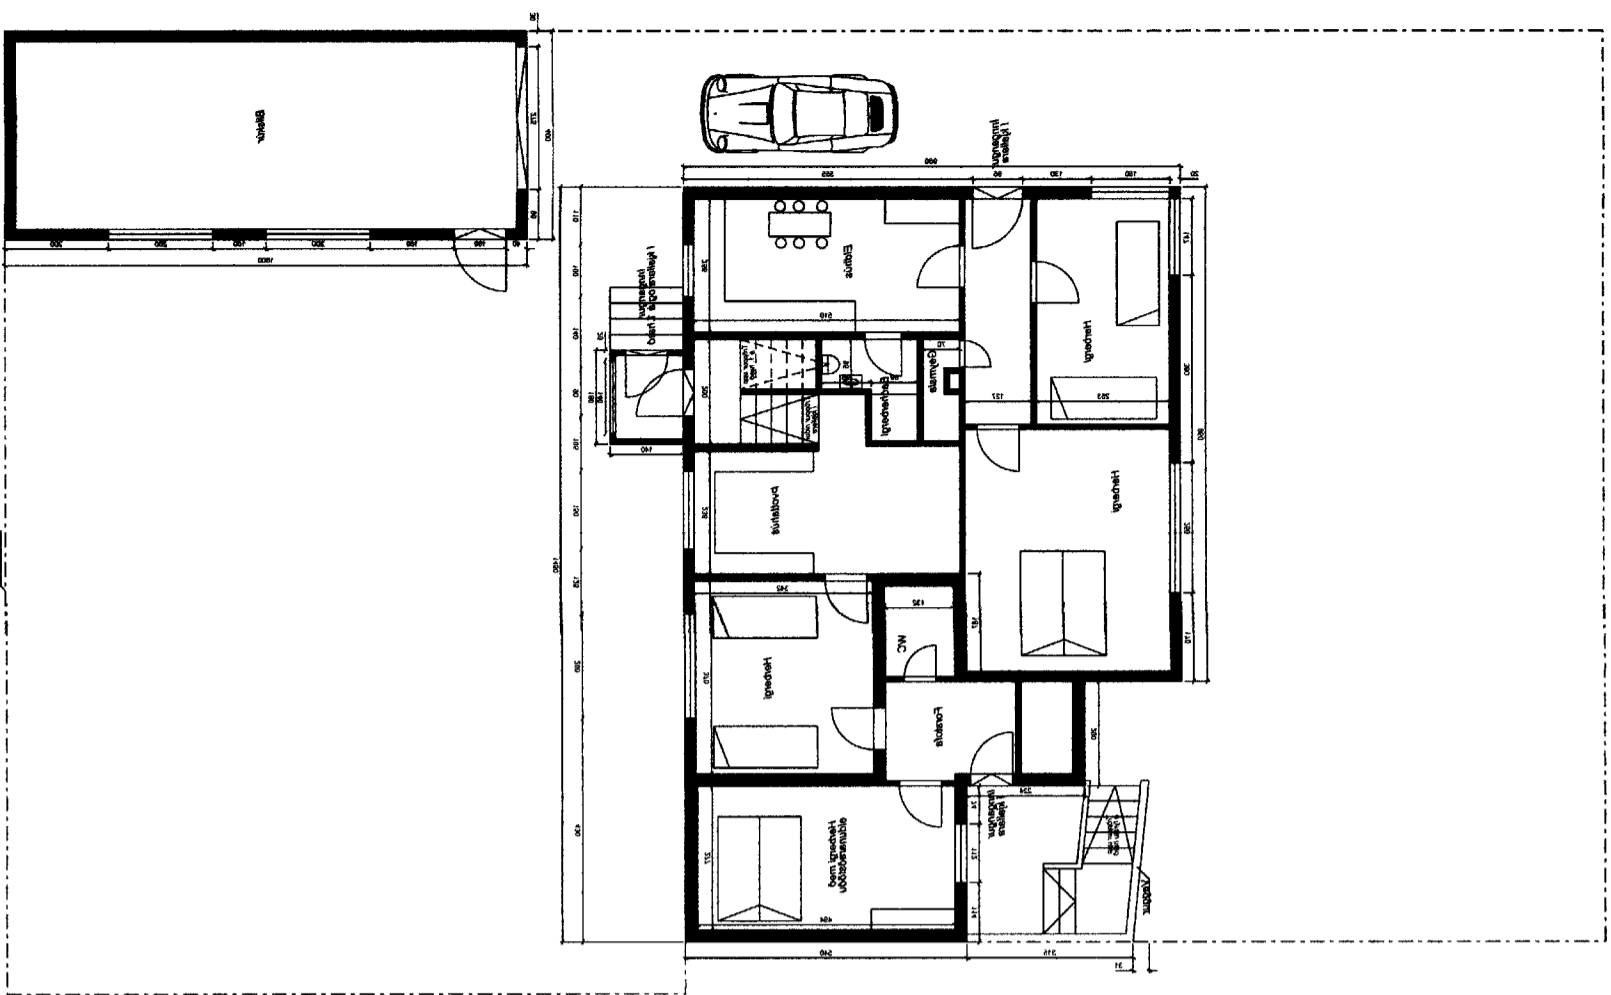


Մ. 1:100

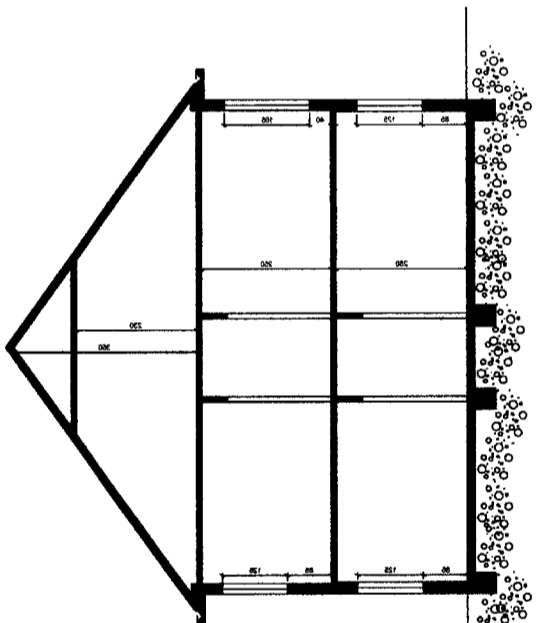


Մ. 1:100

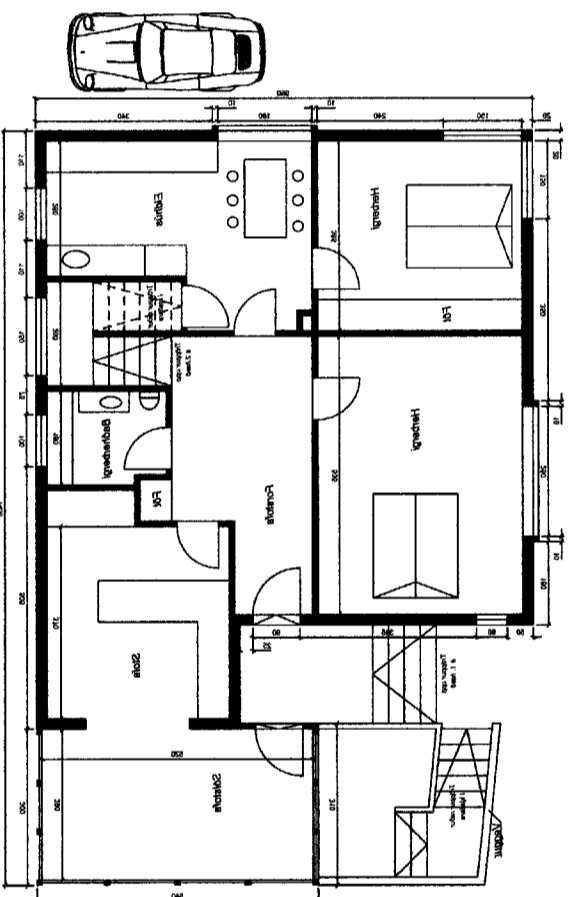


Մ. 1:100

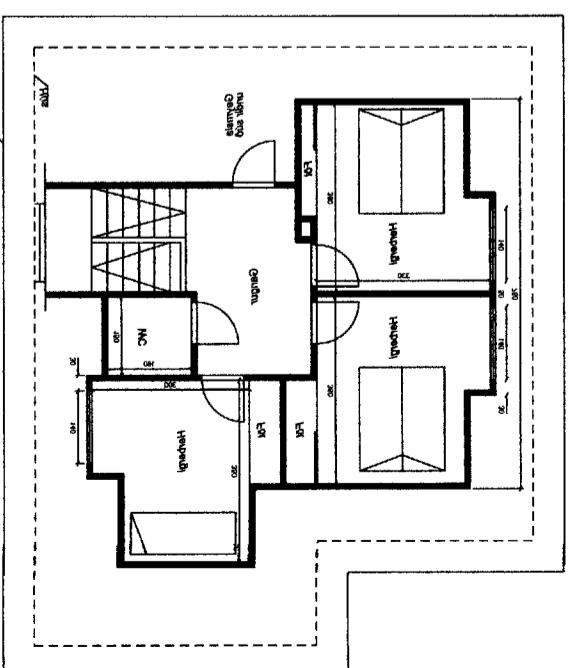

Մ. 1:200

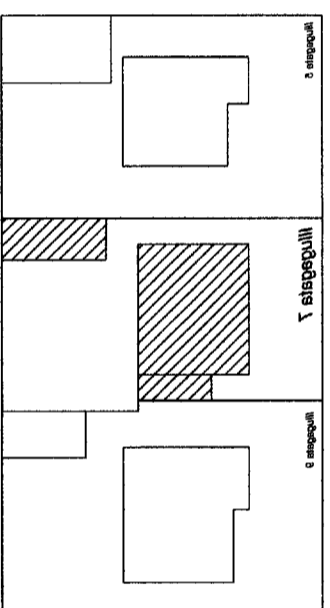


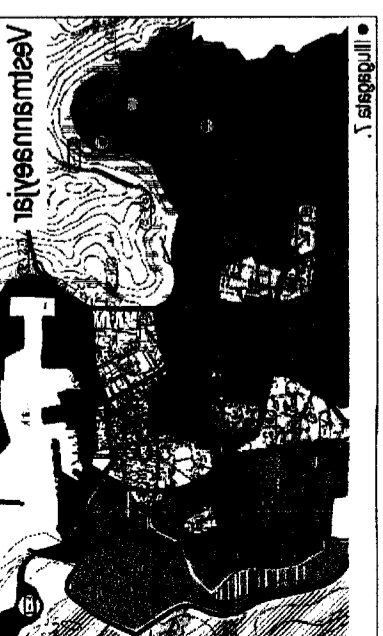


