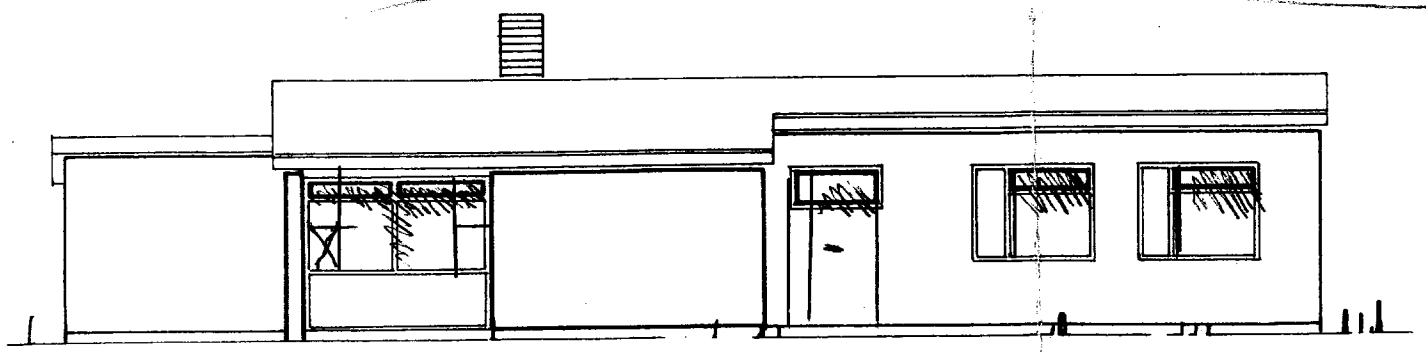

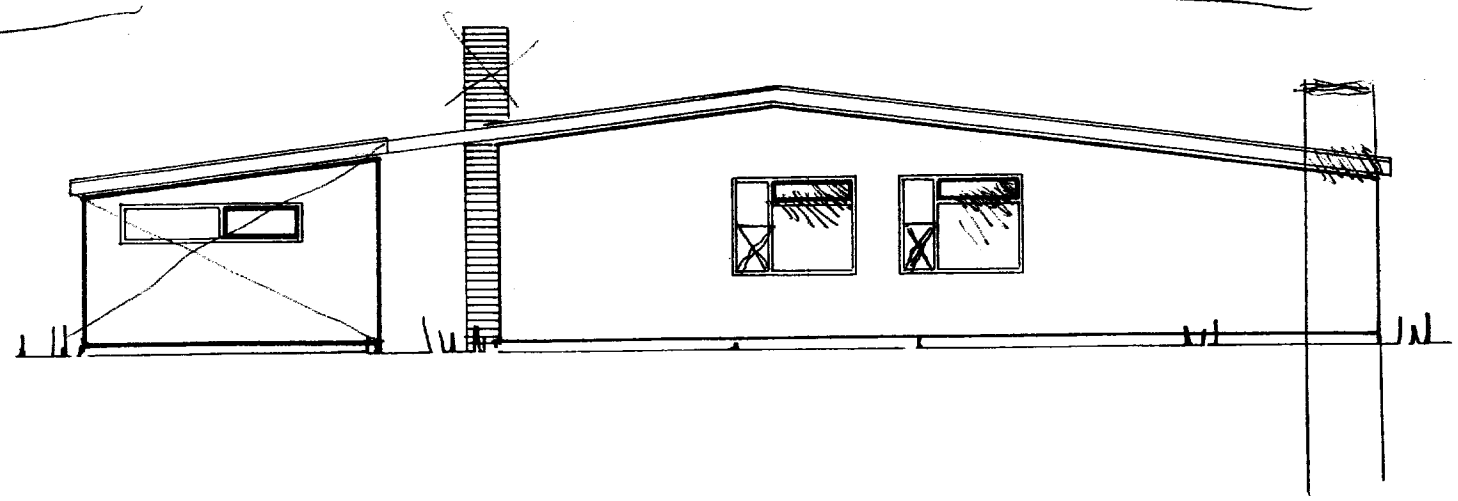

SAMÞYKKT AF BYGGINGARFULLTRÚA

26. ÁGÚ. 2008

BYGGINGARFULLTRÚINN Í VESTMANNAEYJUM

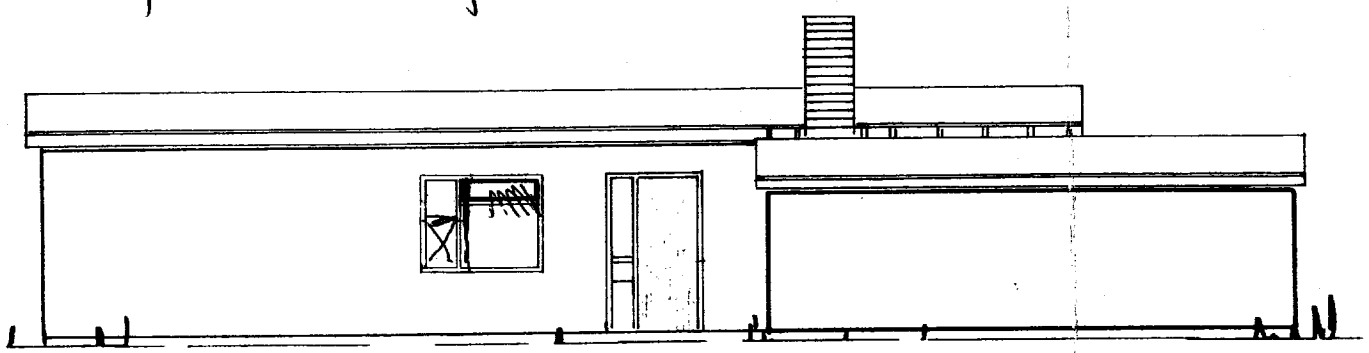

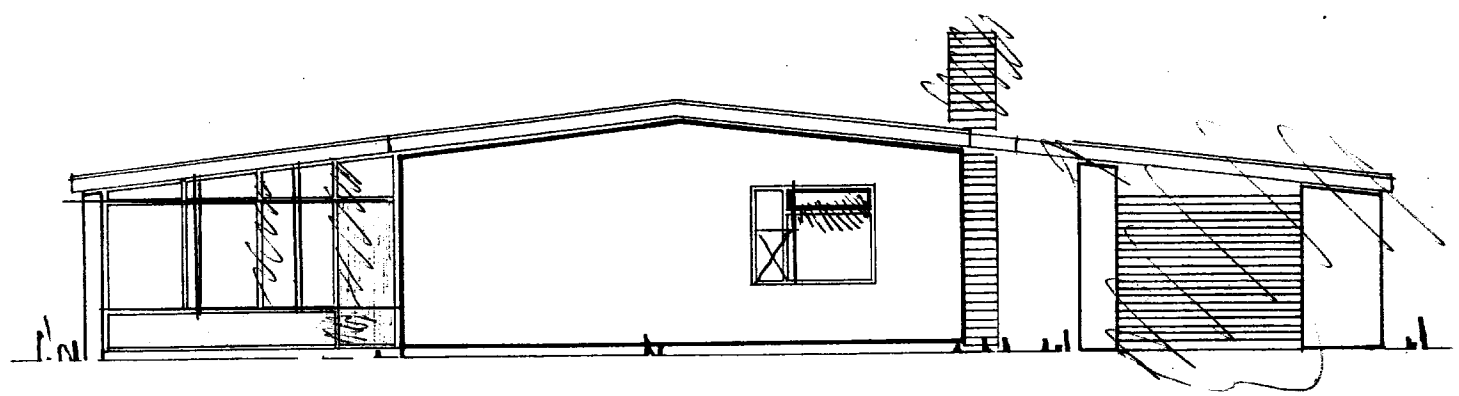

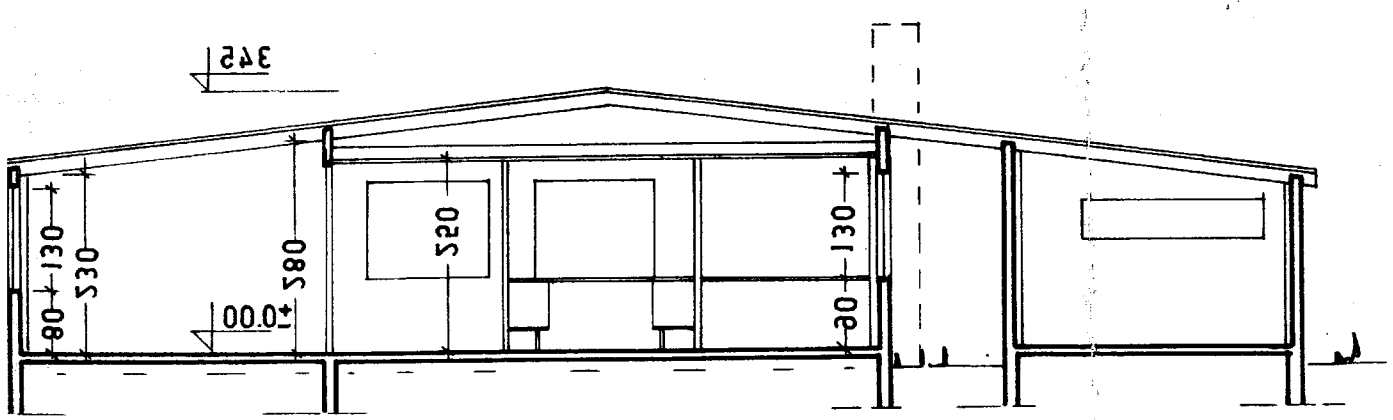
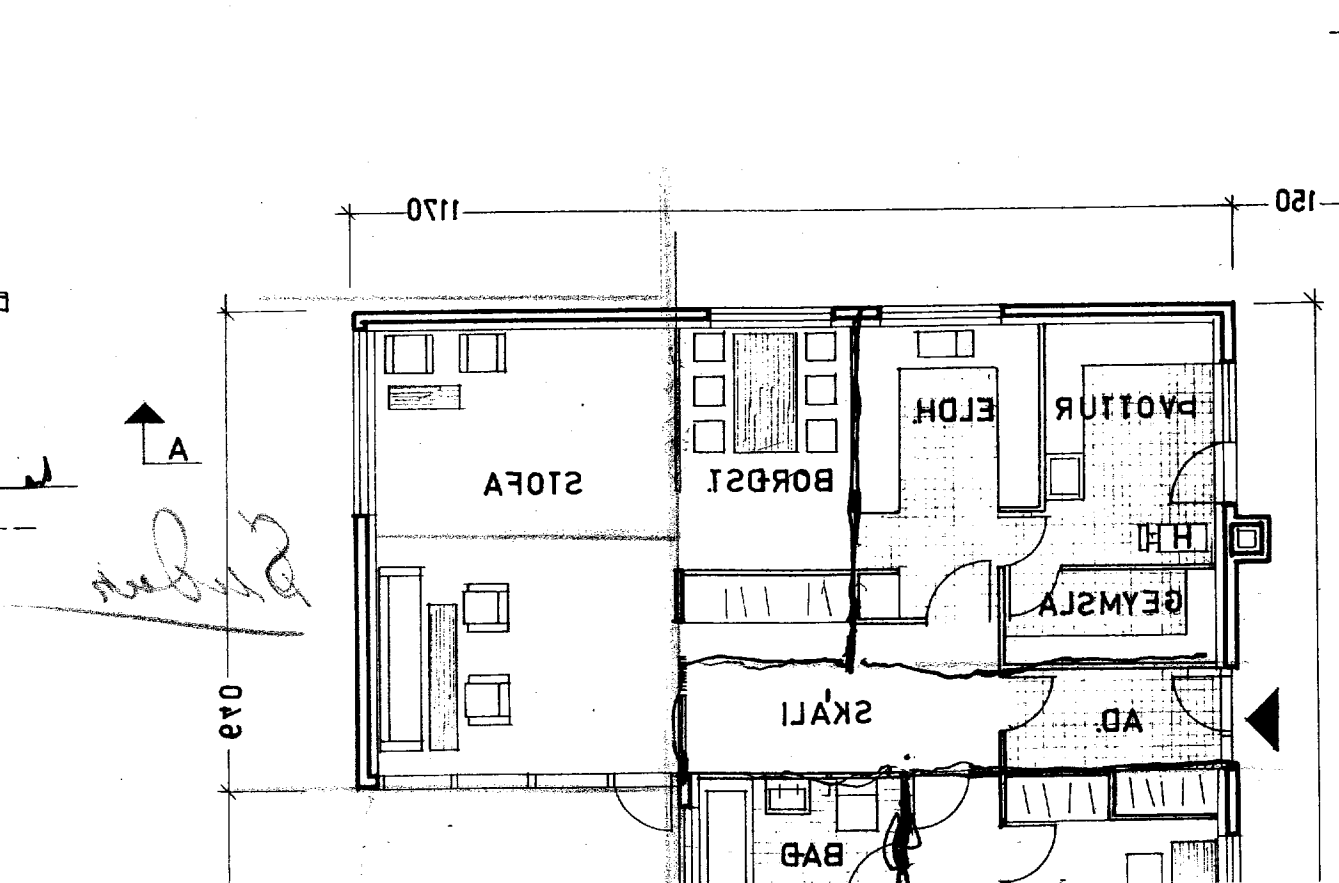
SNEIÐING A–A