


PLAN AF GOLF
MÅL 1:50

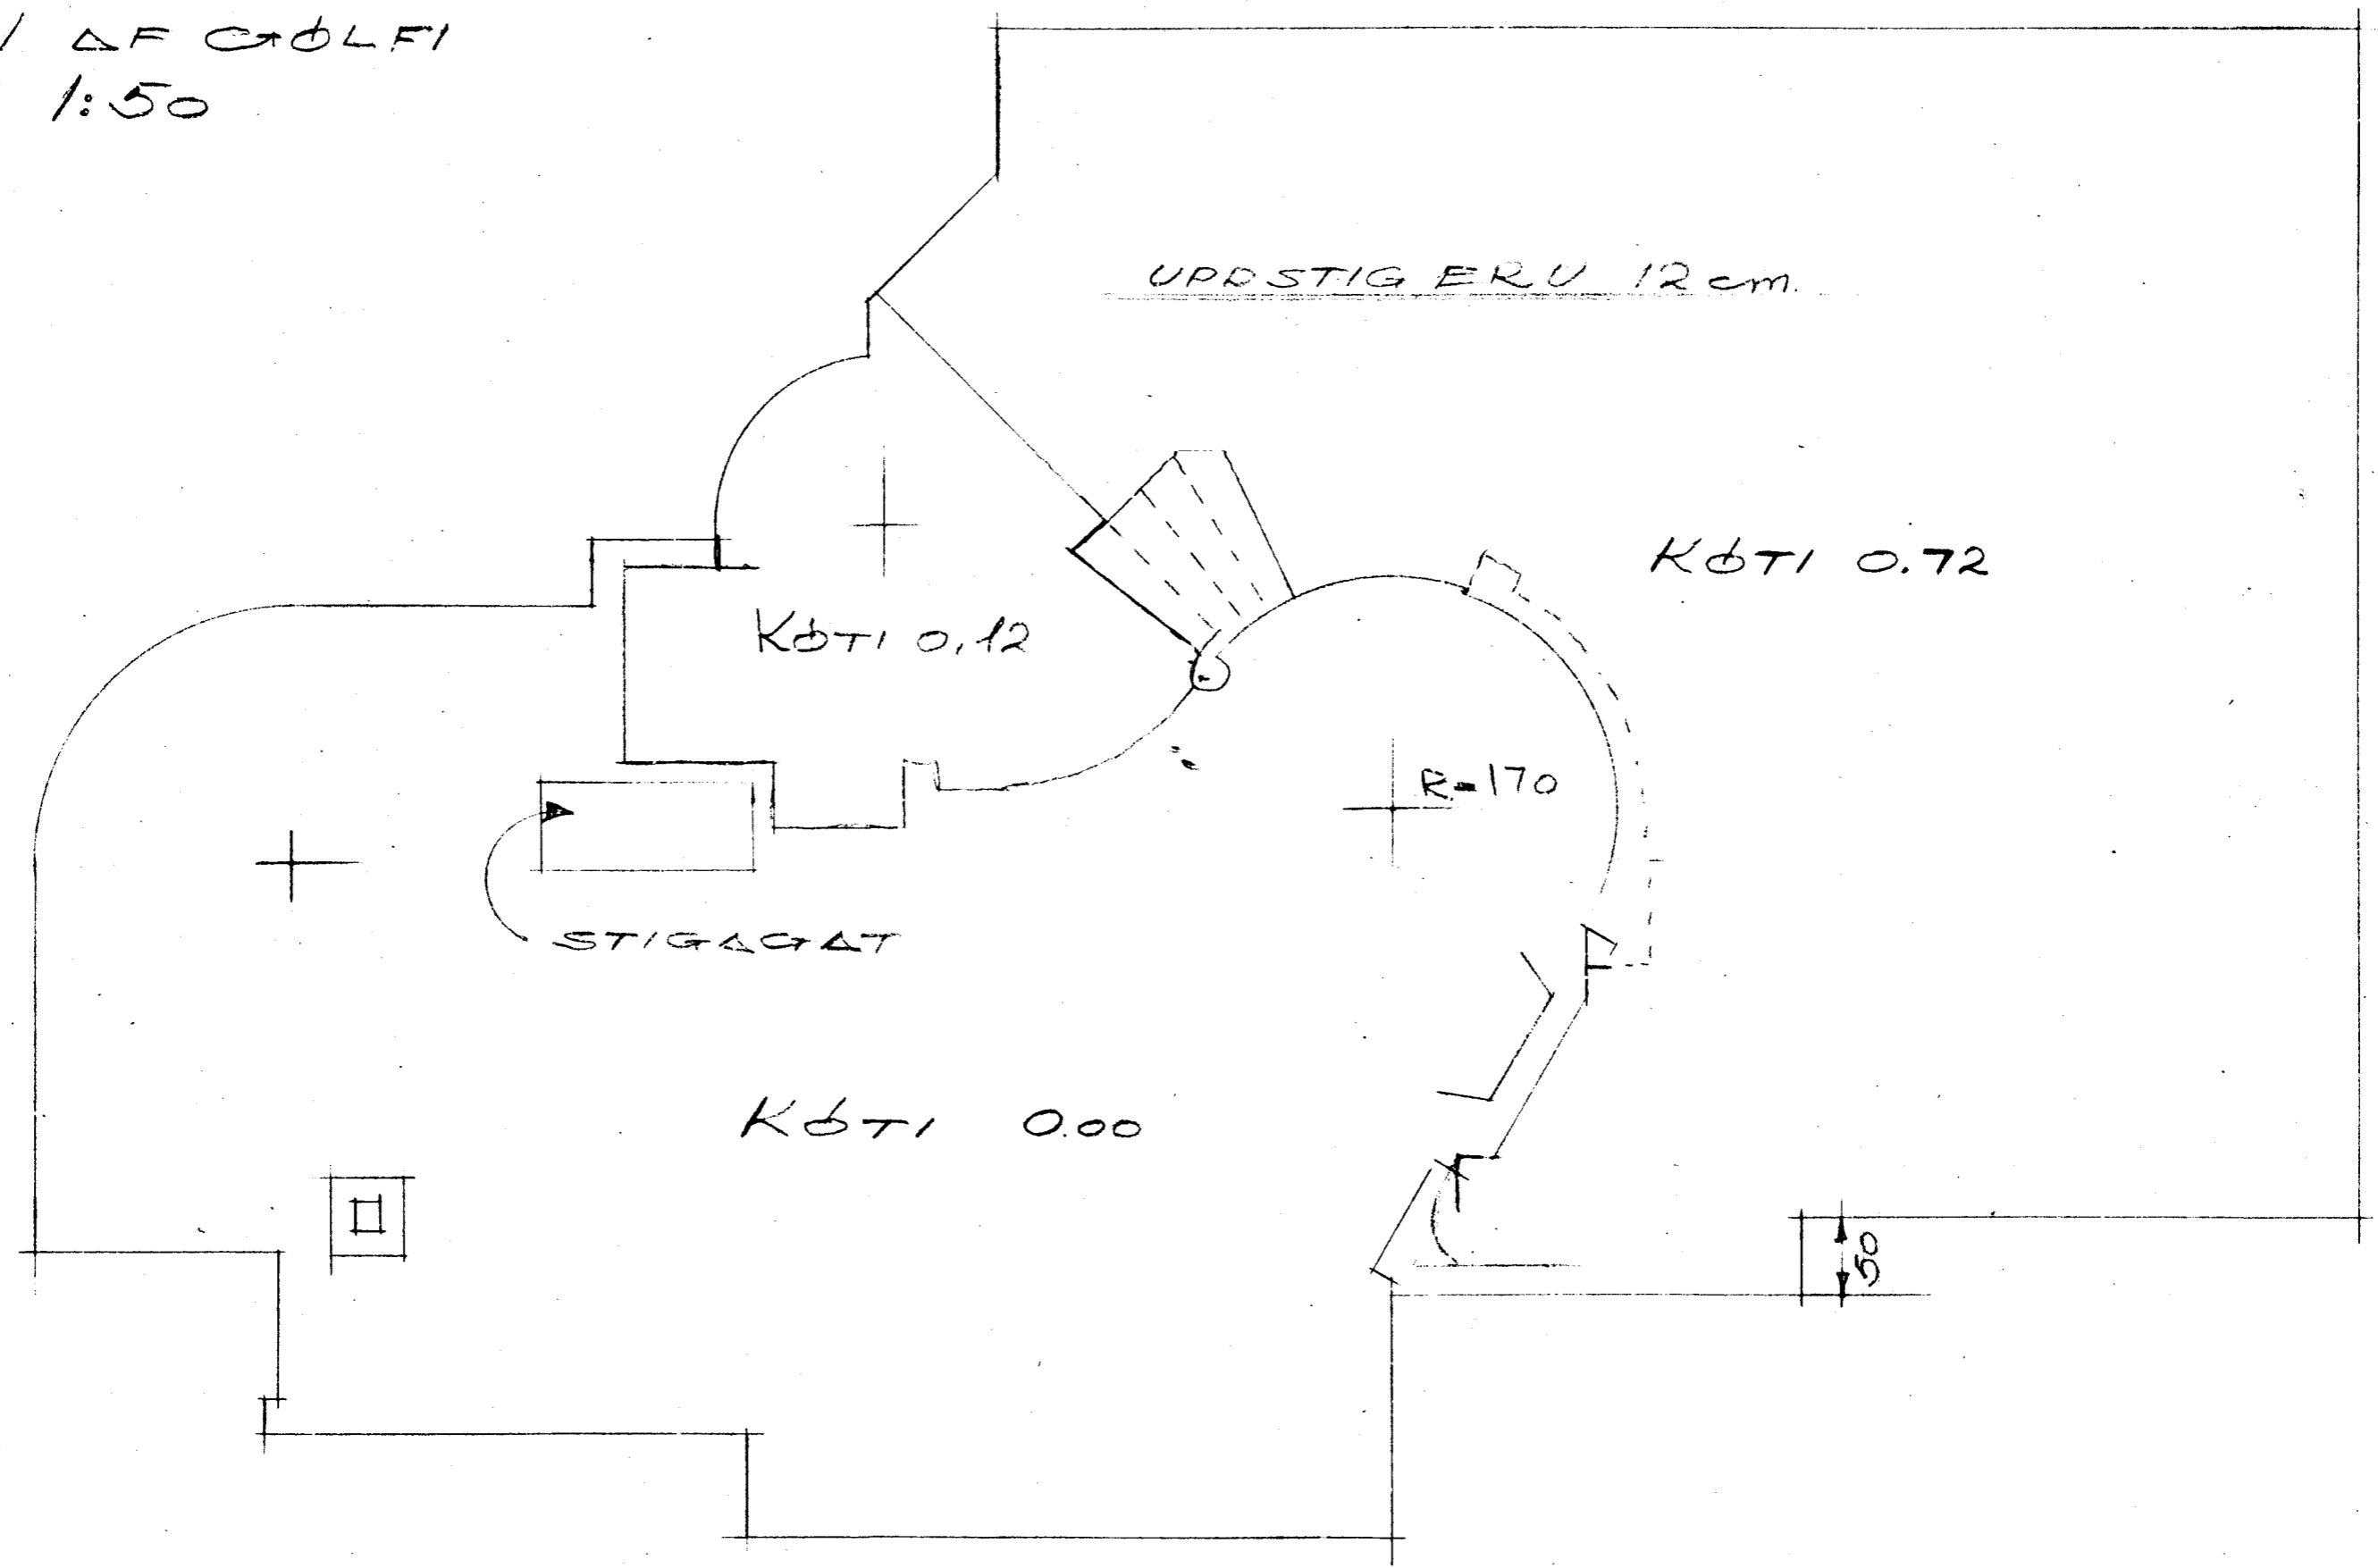

R. JOHNSEN