


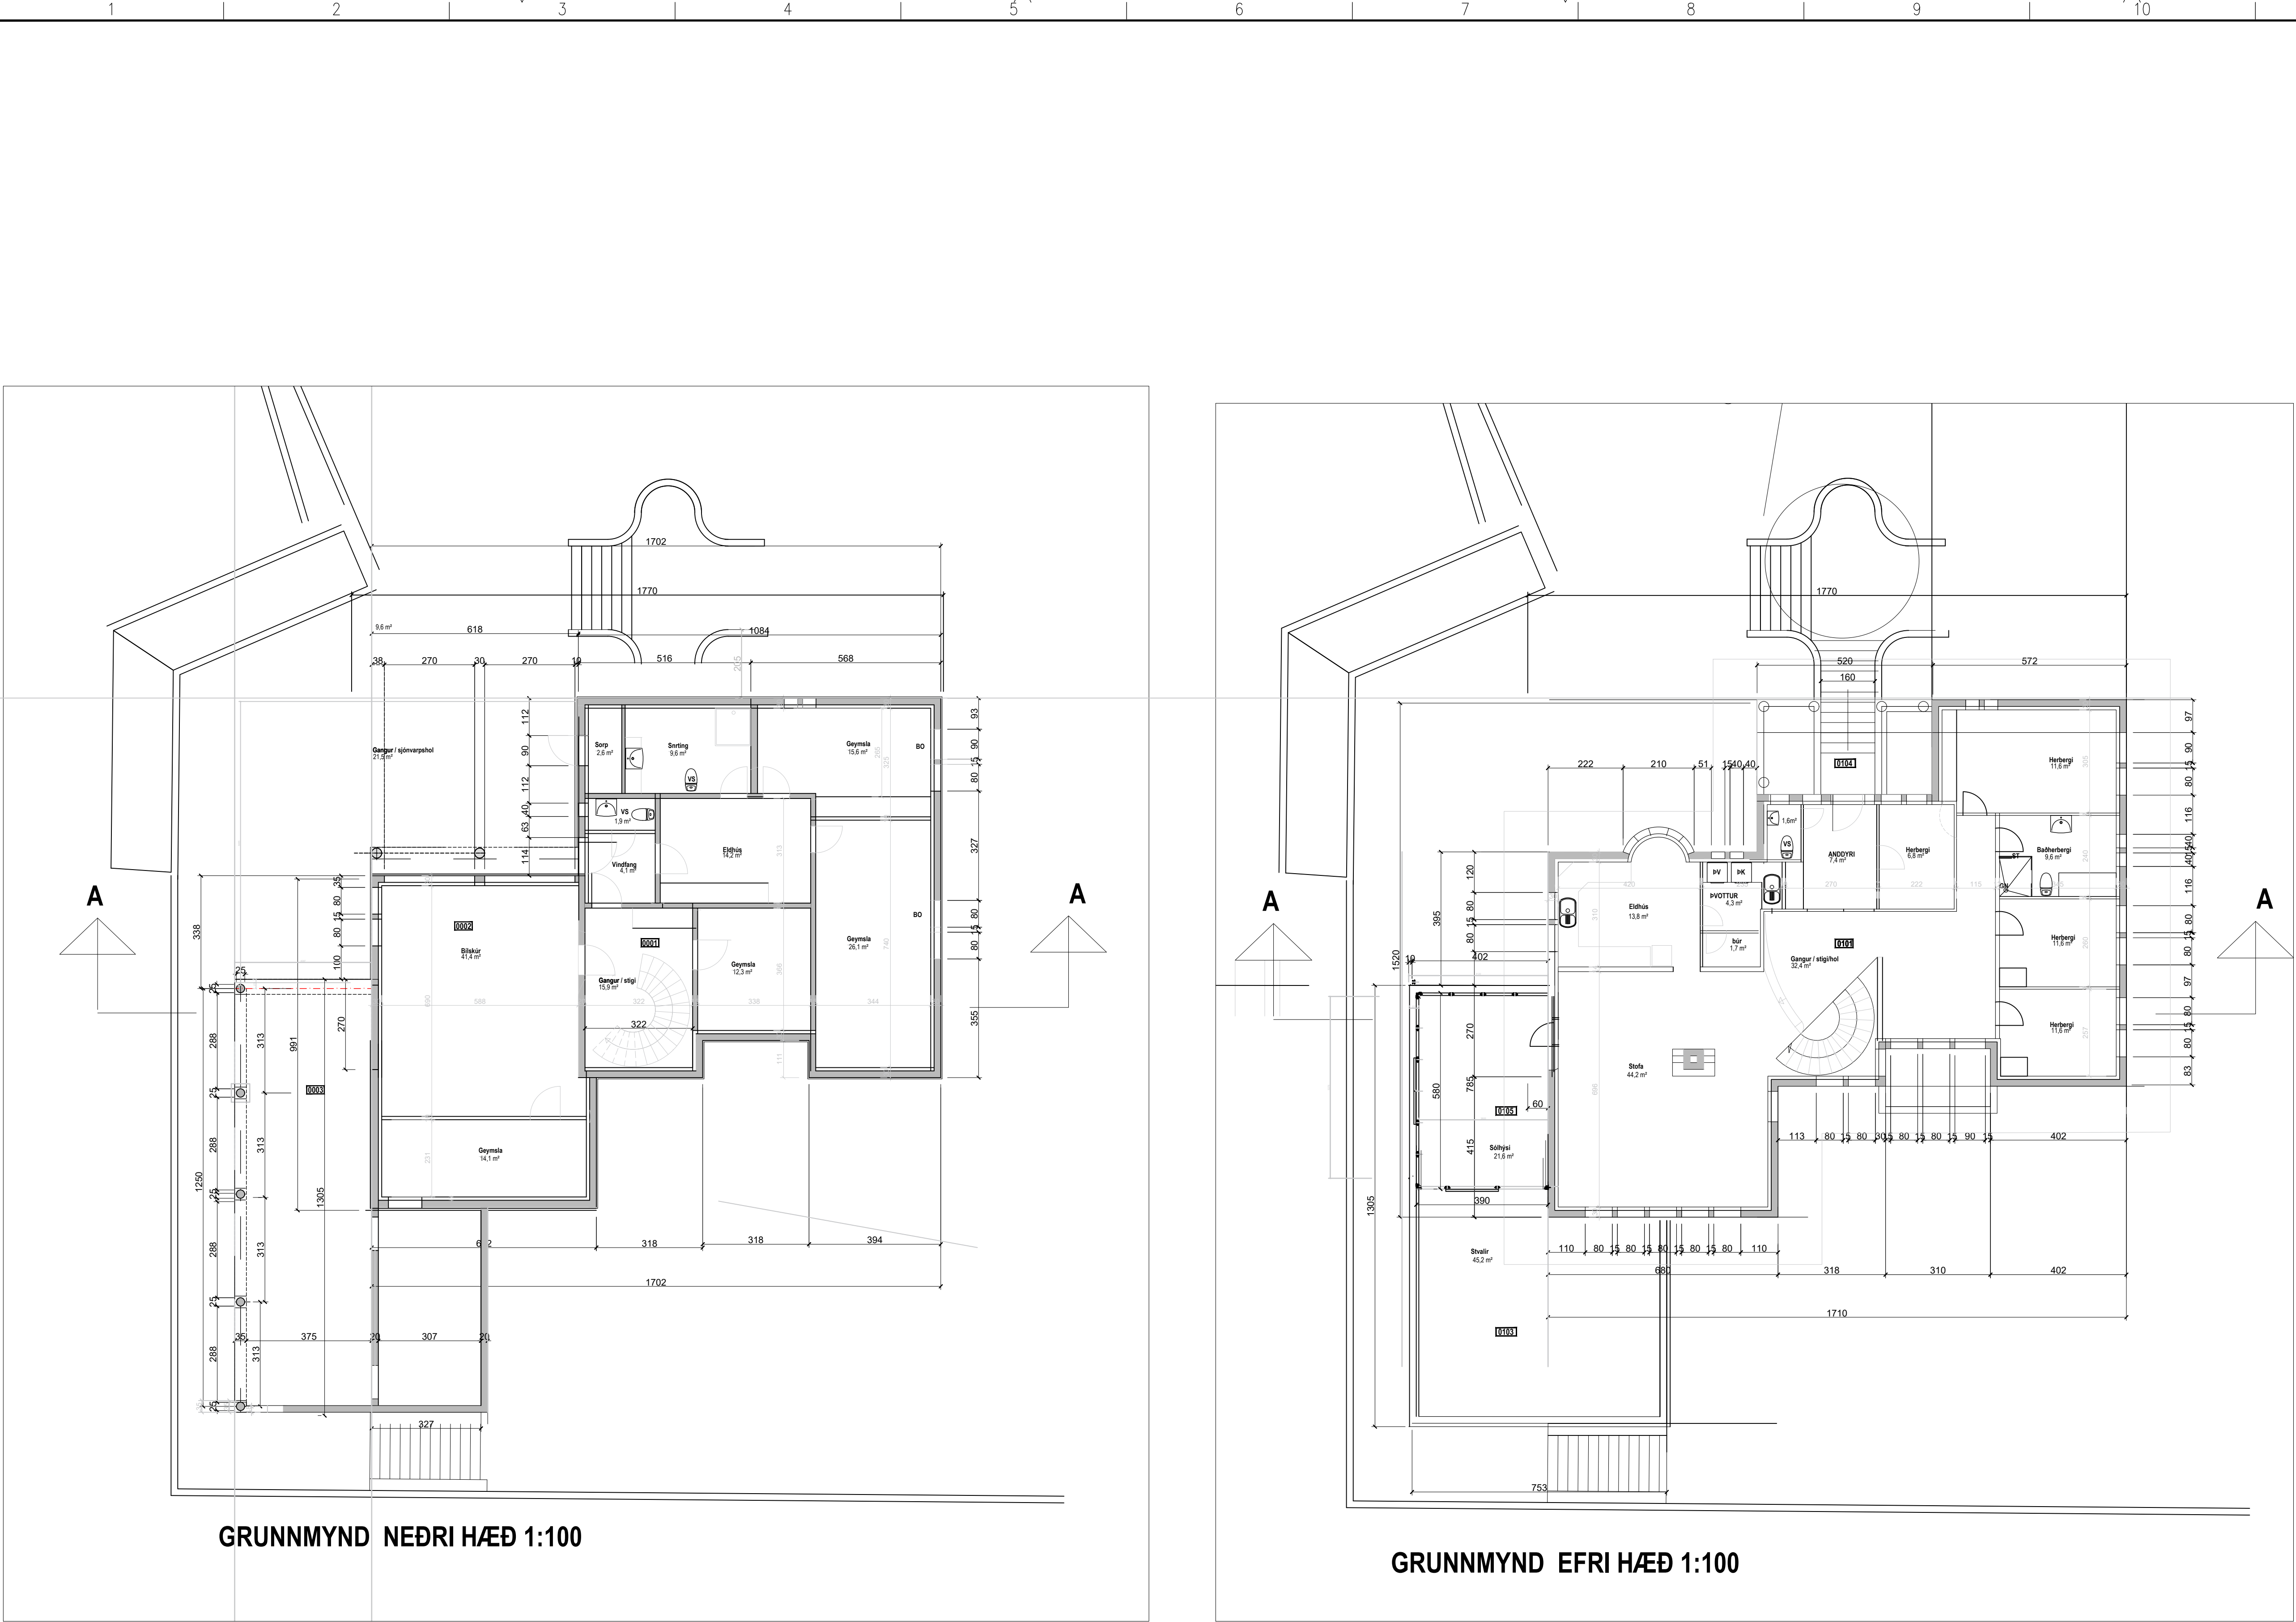

**Vestmannaeyjar**

Rafrænt innsiglið af byggingarfulltrúa

Dags: 05.11.2025

A ábyrgð hönnuðar

UNDIRRITUN SAMRÆMINGARHÖNNUÐAR

Páll Jóhannsson 120742-3379

TILVÍSUN

ÚTG. DAGS SKYRINGAR TEIKN. HANN. RÝNT. SAMP.

**tpz**
teiknistofa

Kirkjuvegi 23 900
Vestmannaeyjum
Sími 481-2711
tpz@teiknistofa.is
www.teiknistofa.is

ÚTG. DAGS	HANNAD	MÆLIKVARÐI
14.03.2024	PZ	1:100
YFIRFARID	TEIKNAD	1:200

Páll Jóhannsson 120742-3379

ILLUGAGATA 62
900 VESTMANNAEYJAR
VIÐBYGGING SVALIR
GRUNNMYNDIR
NEDRI OG EFRI HÆÐ

VERKFANG 8442-2 TEIKNING 101