


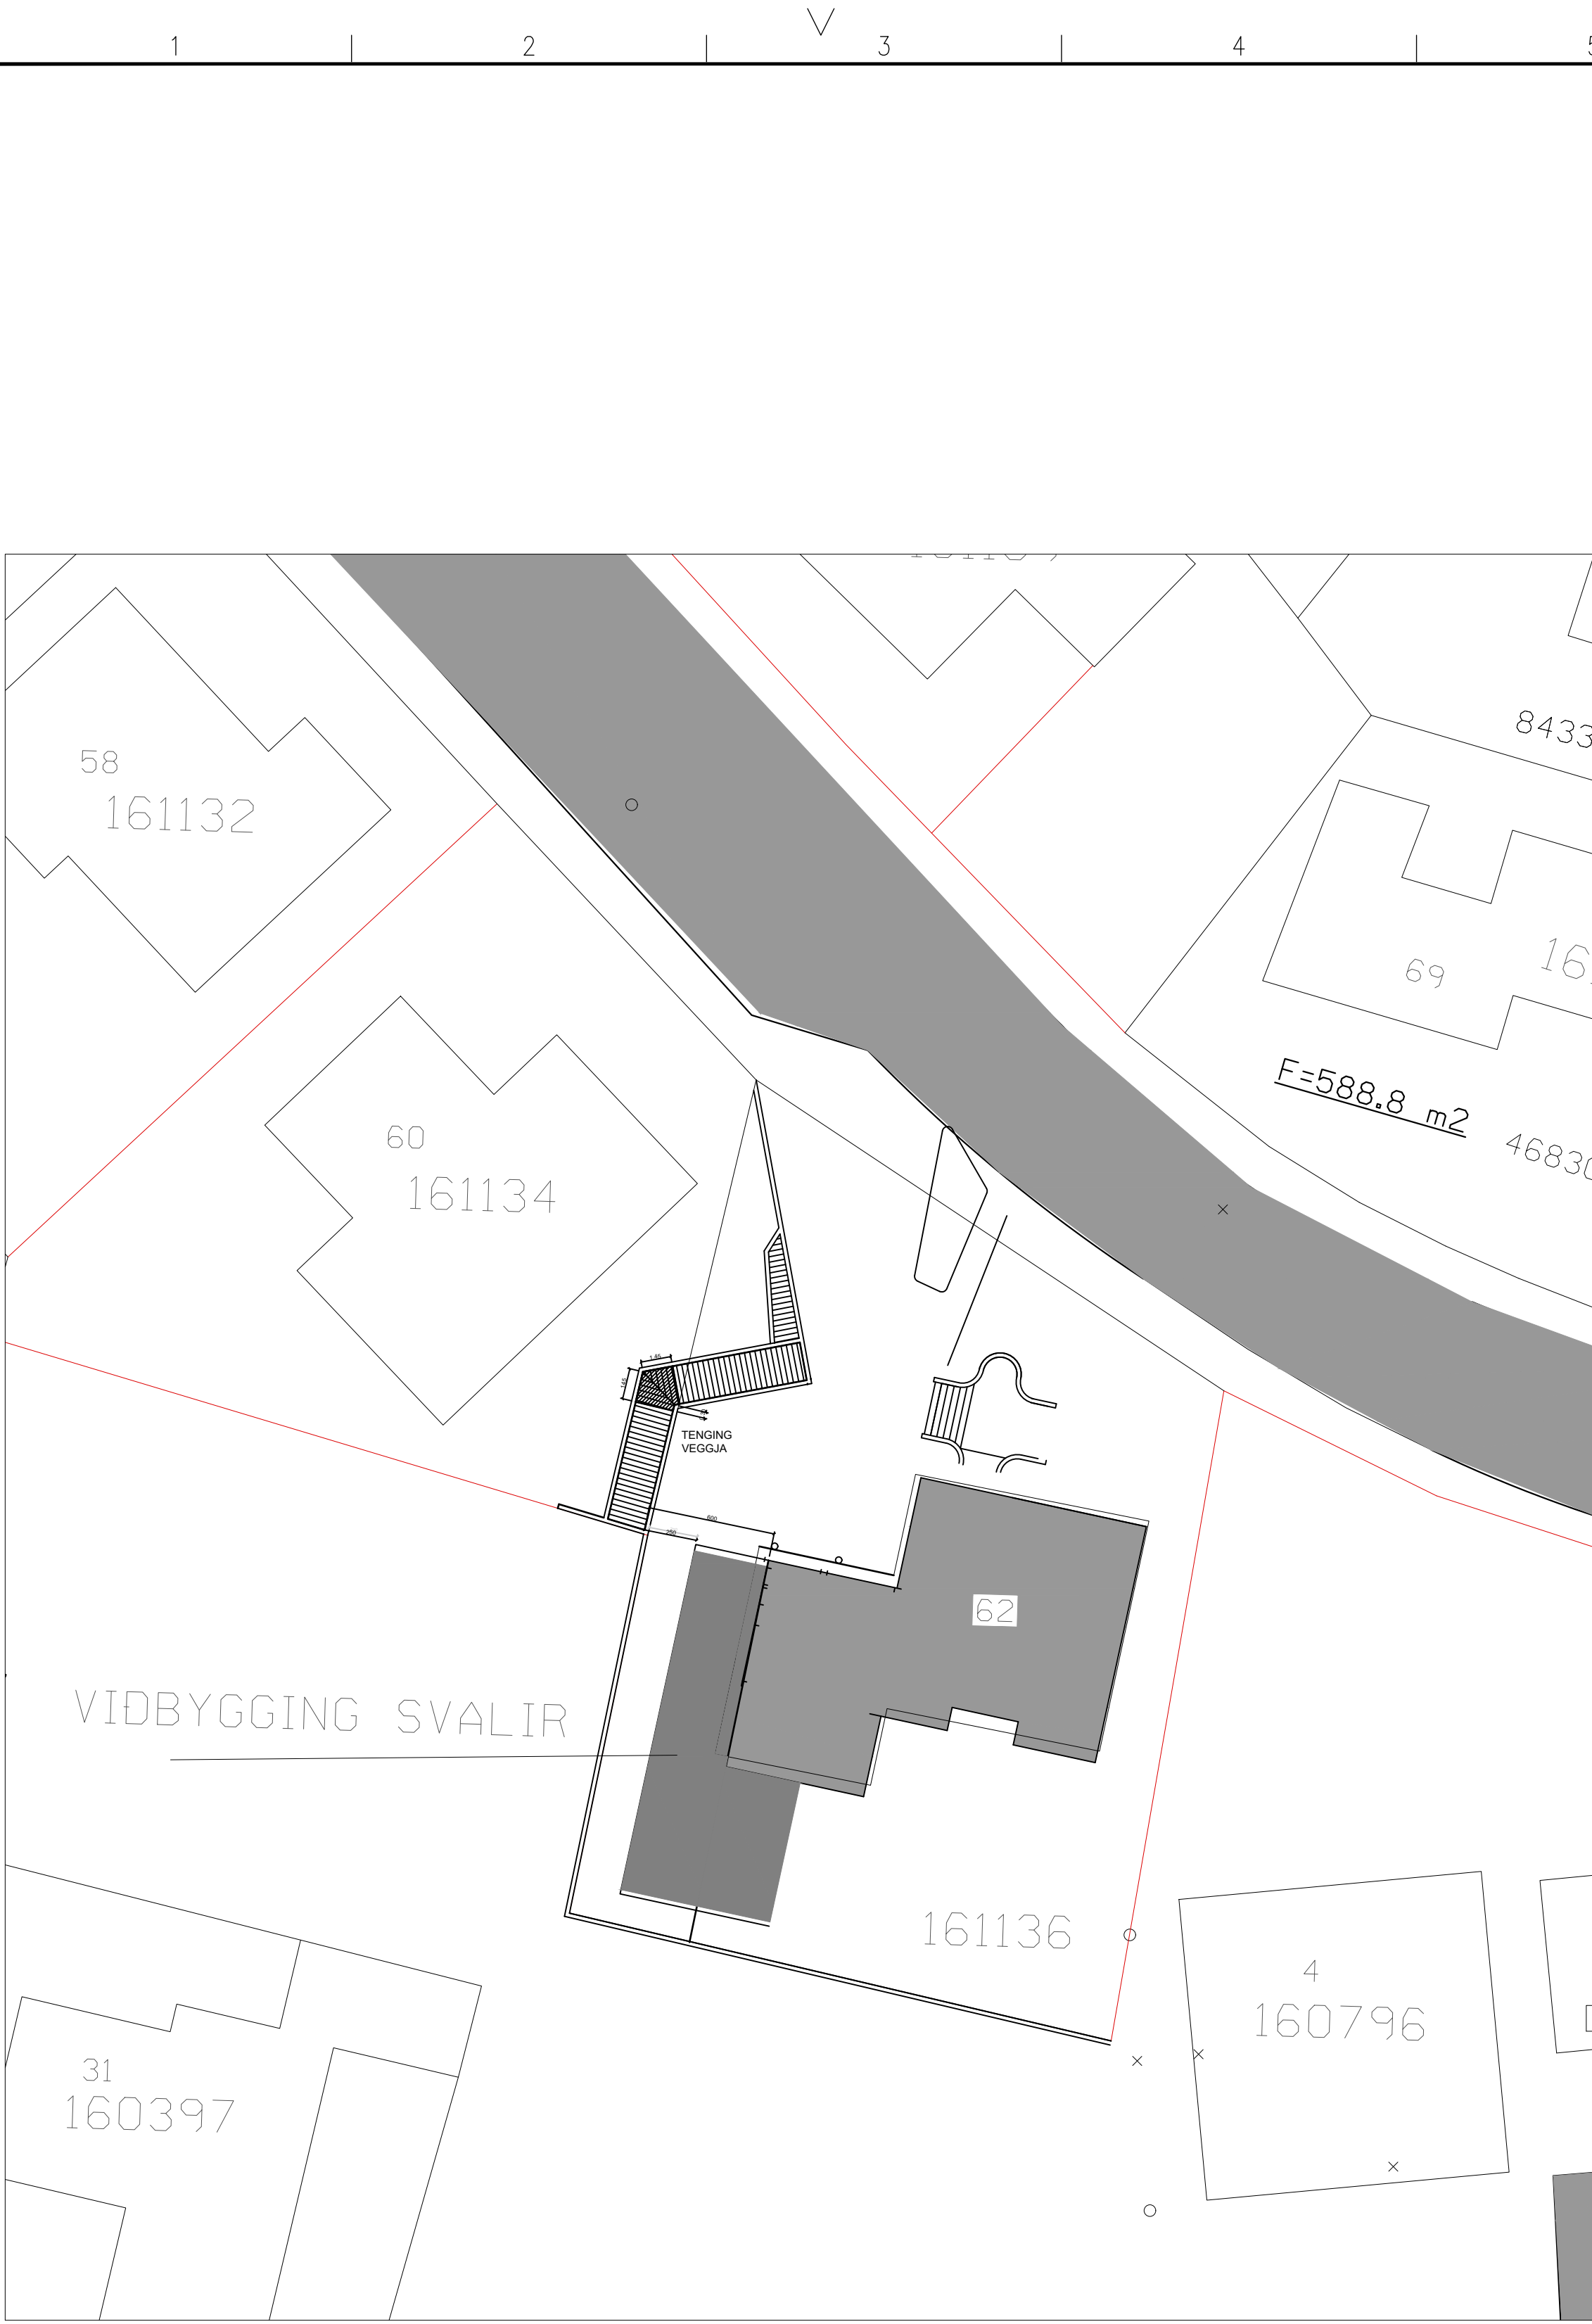

AFSTÖÐUMYND 1:250

BYGGINGARLÝSING

VIÐBYGGING- SVALIR
SÓTT ER UM VIÐBYGGINGU , SVALIR VESTAN
VIÐ NÚVERANDI HÚS ÚR JÁRNBENTRI STEINSTEYPU

UNDIRSTÖÐUR:
JÁRNBENT STEINSTEYPA
ÚTVEGGIR / SÚLUR
20cm JÁRNBENT STEINSTEYPA OG
SÚLUR , ÞVERMÁL 25 cm
MÁLADIR SLÉTT MÓT AÐ UTAN,
SAMA LIT OG HÚSÍÐ,

SVALIR:
20cm JÁRNBENT STEINSTEYPA

HANDRÍÐ :
20cm JÁRNBENT STEINSTEYPA

STÆRDIR
SKÝLI UNDIR SVÖLUM 58,2m²
SVALIR 58,2m²

SKRÁNINGARTAFLA

Skráningartafli: Illugagata 62, Vestmannaeyjum					Skrásetjari: Páll Zóphóníasson														
Landeignanúmer: 161136					Kennitala: 120742-3379														
Matshlutanúmer: 01					Útgáfa: 5.03					Dags.: 18.3.2025									
Uppskipting og lýsing					Stærðir														
D0	D1	D2	D3	D4	D5	D5M	D6	D7	D8	D9	D10a	D10b	D11	D12	D13	D14	D15		
Lokun	Rými hæð-roð	Notkun texti	Höfuð-flokkun	Eignar-hald	Botnflötur m²	Milliflötur m²	Stigar m²	Op m²	Brúttóflötur m²	Brúttóflötur sh < 1,8	Salarhæð min	Salarhæð max	Brúttó rúmmál m³	Nettóflötur m²	Birt flatarmál m²	Reiknitala skiptarúmmáls	Skipta-rúmmál m³		
		Matshluti Botn			564,7	0,0	4,0	5,0	381,0	0,0			1.299,4 37,0	338,4	381,0		973,712		
	00	Kjallari íbúð	N	0101	184,8	0,0	4,0	0,0	184,8	0,0			482,2	160,0	184,8				
A	0001				120,3		4,0		120,3		2,40	2,40	288,7	107,2	120,3	2,40	257,280		
A	0002	bilskúr	B	0101	64,5				64,5		3,00	3,00	193,5	52,8	64,5	3,00	158,400		
B	0003	skýli	U	0101	58,2				58,2		3,00	3,00	174,6						
	01	1. hæð			379,9	0,0	0,0	5,0	196,2	0,0			780,2	178,4	196,2				
A	0101	íbúð	N	0101	178,7			5,0	173,7		2,70	3,00	507,6	156,8	173,7	2,84	445,312		
A	0102	þak	V	0101	178,7								217,5						
A	0103	sólhýsi	N	0101	22,5				22,5		2,30	2,60	55,1	21,6	22,5	2,45	52,920		
B	0104	stétt	S	0101	14,6				14,6							1,00	14,600		
C	0105	Svalir	S	0101	45,2				45,2							1,00	45,200		
Athugasemdir																			