
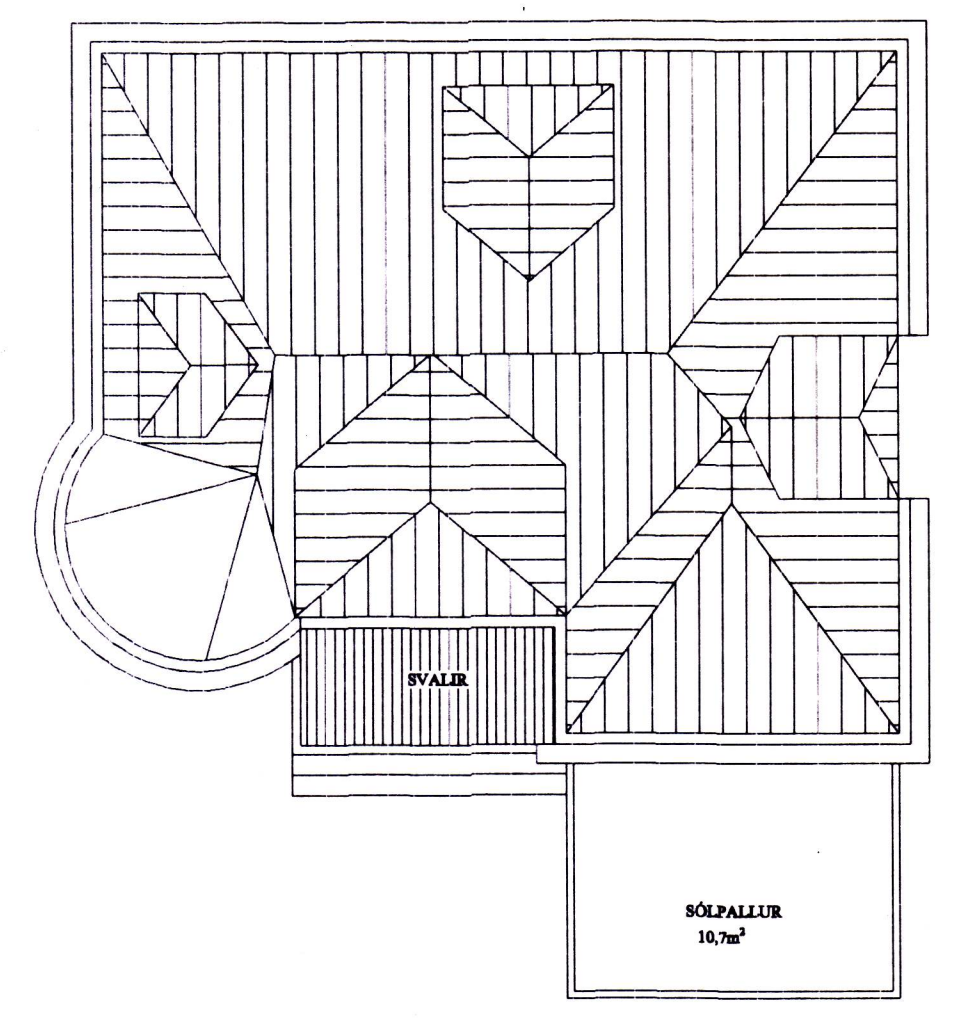
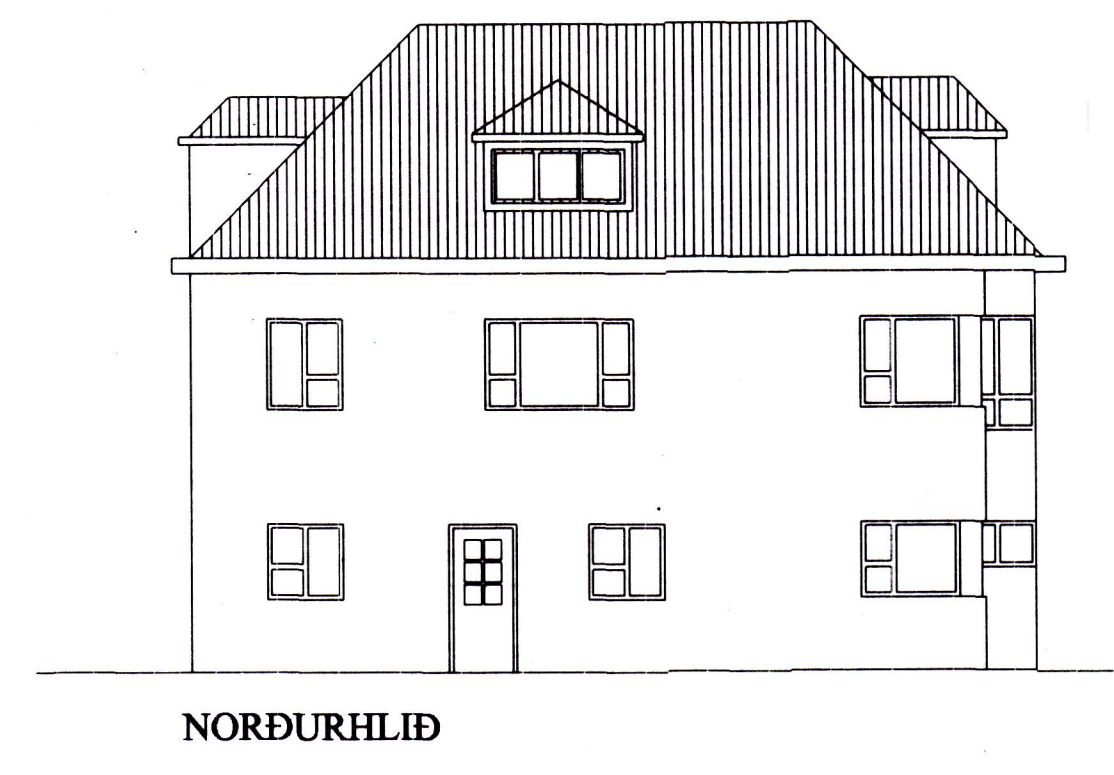
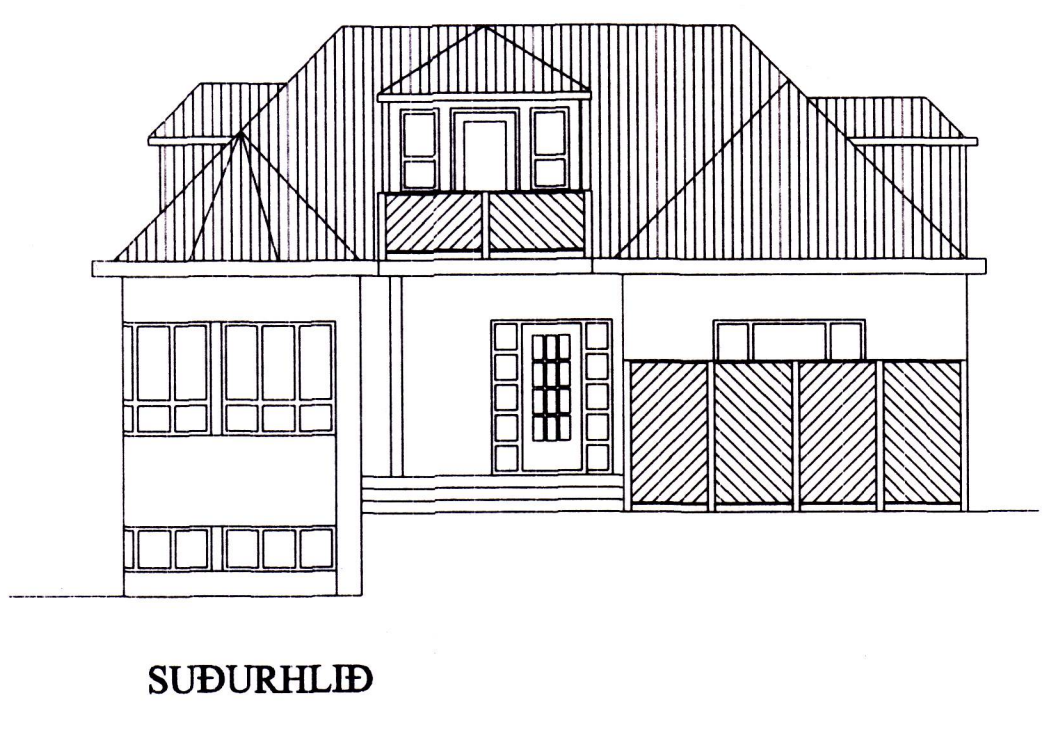
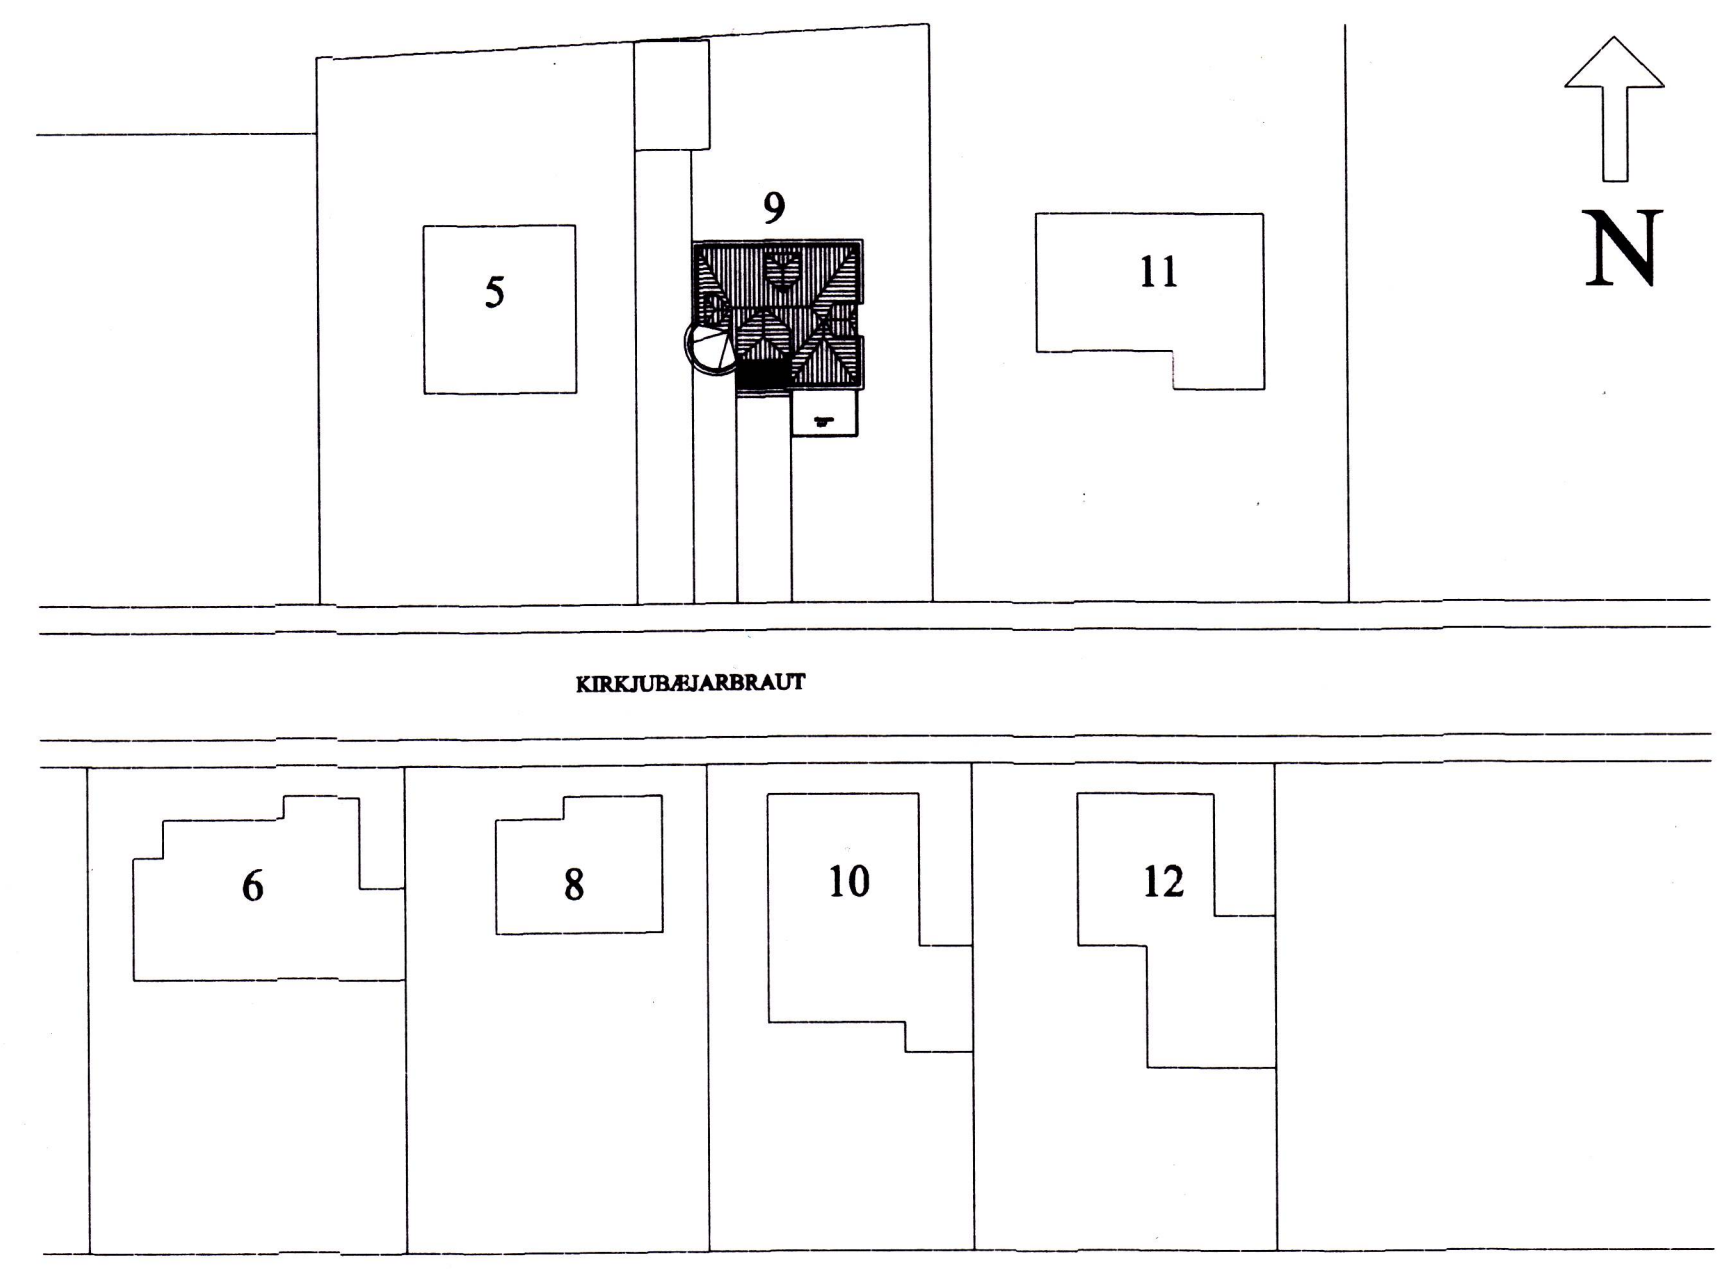
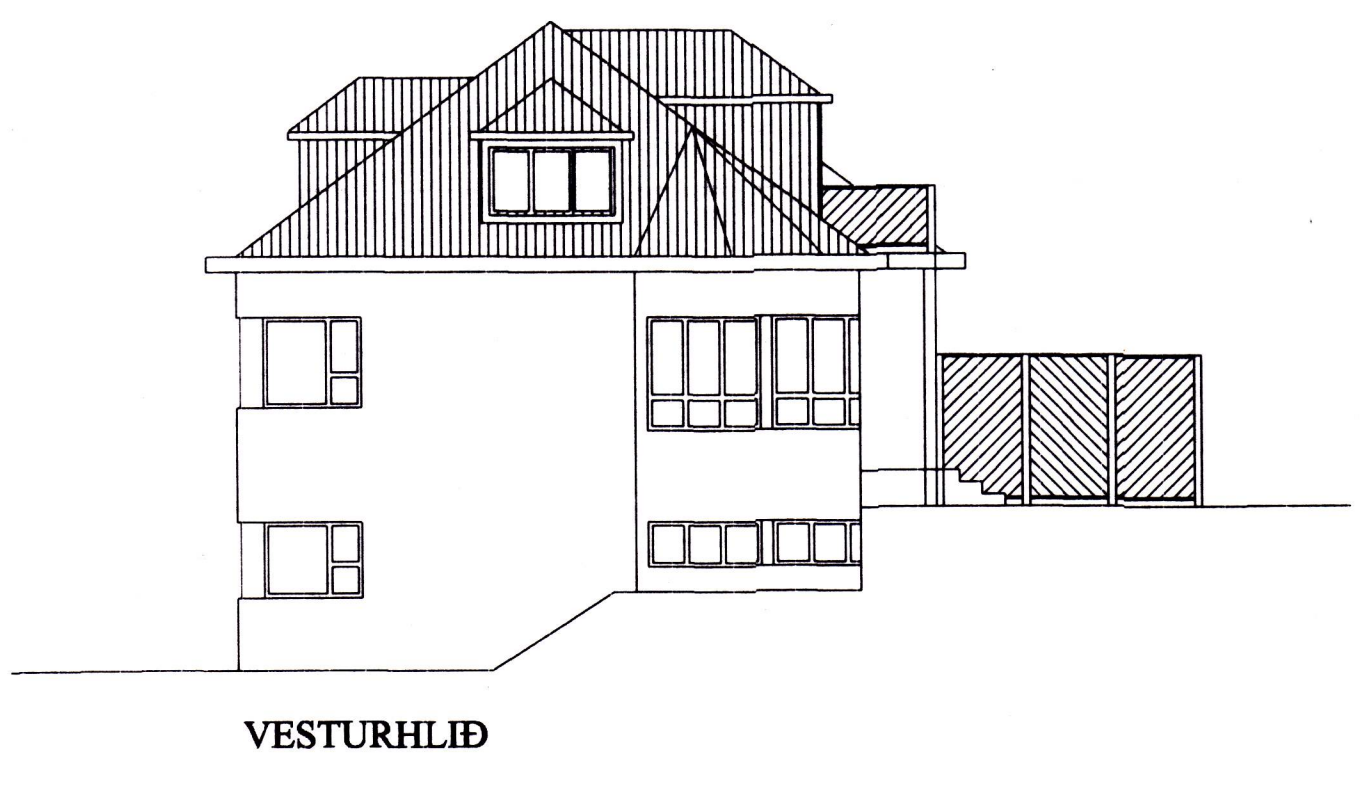



SKÝRINGAR

	NETTÓ m ²	BRÚTTÓ m ²	NETTÓ m ³	BRÚTTÓ m ³
BÍLSKÚR	29,9	35,4	67,3	85,0
KJALLARI	70,8	92,3	162,8	230,8
1 HÆÐ	82,7	86,9	215,0	243,3
2 HÆÐ	36,6	50,7	65,9	81,1
SAMTALS	220,0	265,3	511,0	640,2


ÚTVEGGIR: STEYPTIR OG EINANGRÆÐIR AÐ INNAN
 INNVEGGIR: STEYPTIR OG ÚR TIMBRI
 GLUGGAR: ÚR GAGNVARÐI FURU OG GLERJARI MEÐ TVÖFÖLÐU GLERI
 ÞAK: SPERRUR ÚR 50X150mm TIMBRI, ÞAKKLÆÐNING 25X150mm TIMBUR
 KLÆTT MEÐ ÞAKPAPPA OG JÄRNI
 BREYTINGAR: NÝR KVISTUR AÐ SUNNA OG SVALIR

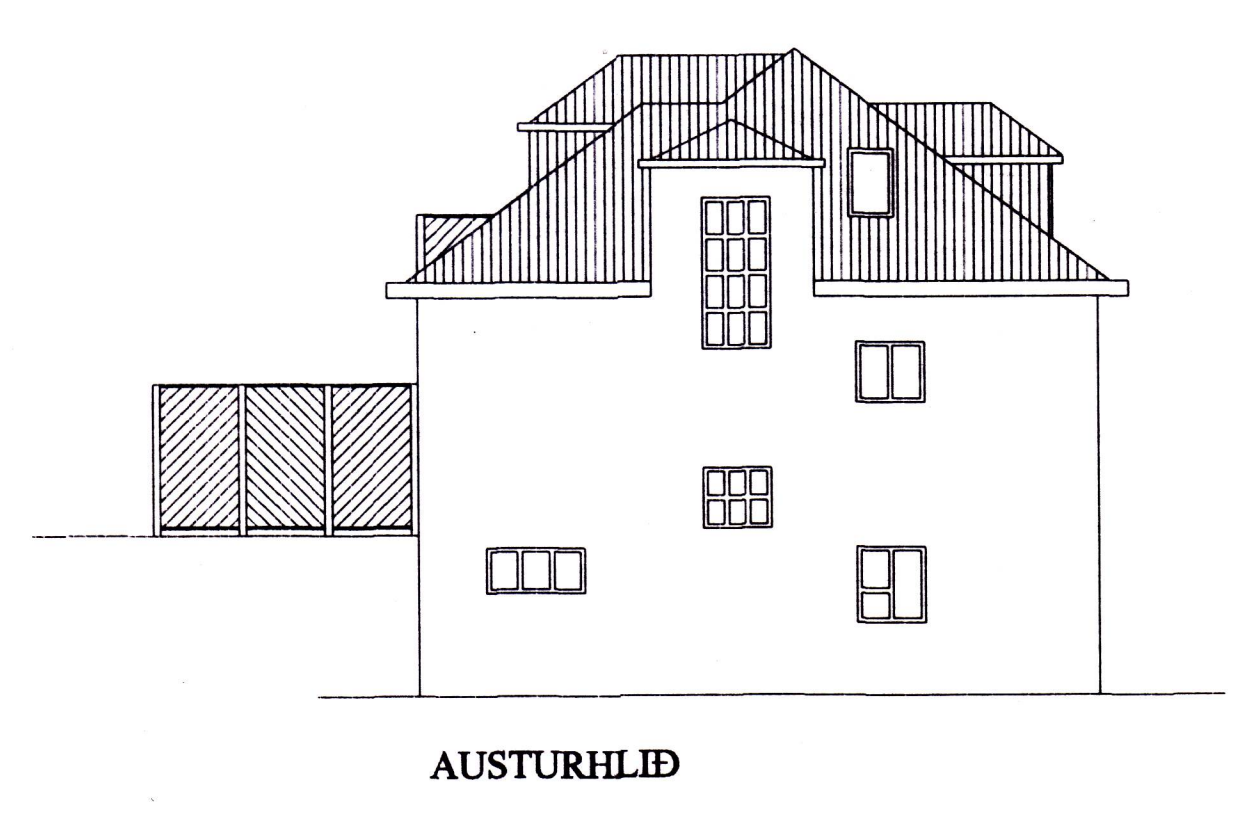


GRUNNMYND ÞAK M=1:100

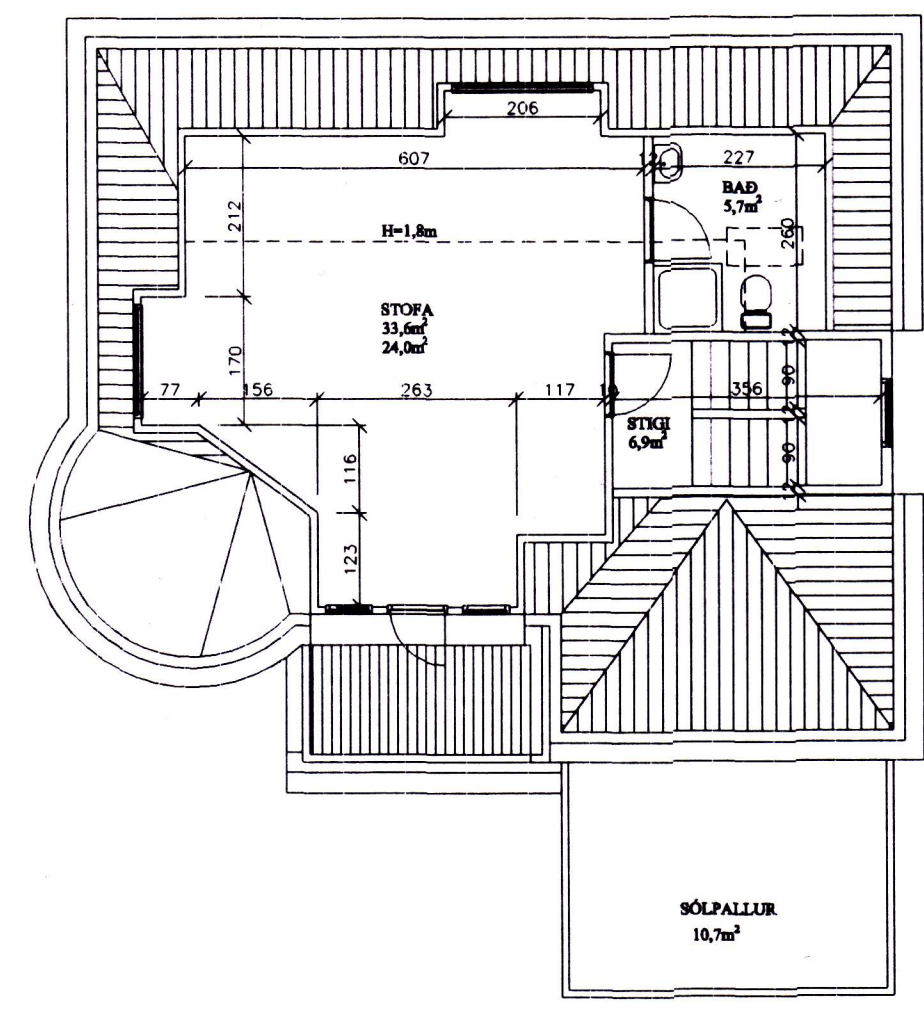

GRUNNMYND 2 HÆÐ M=1:100

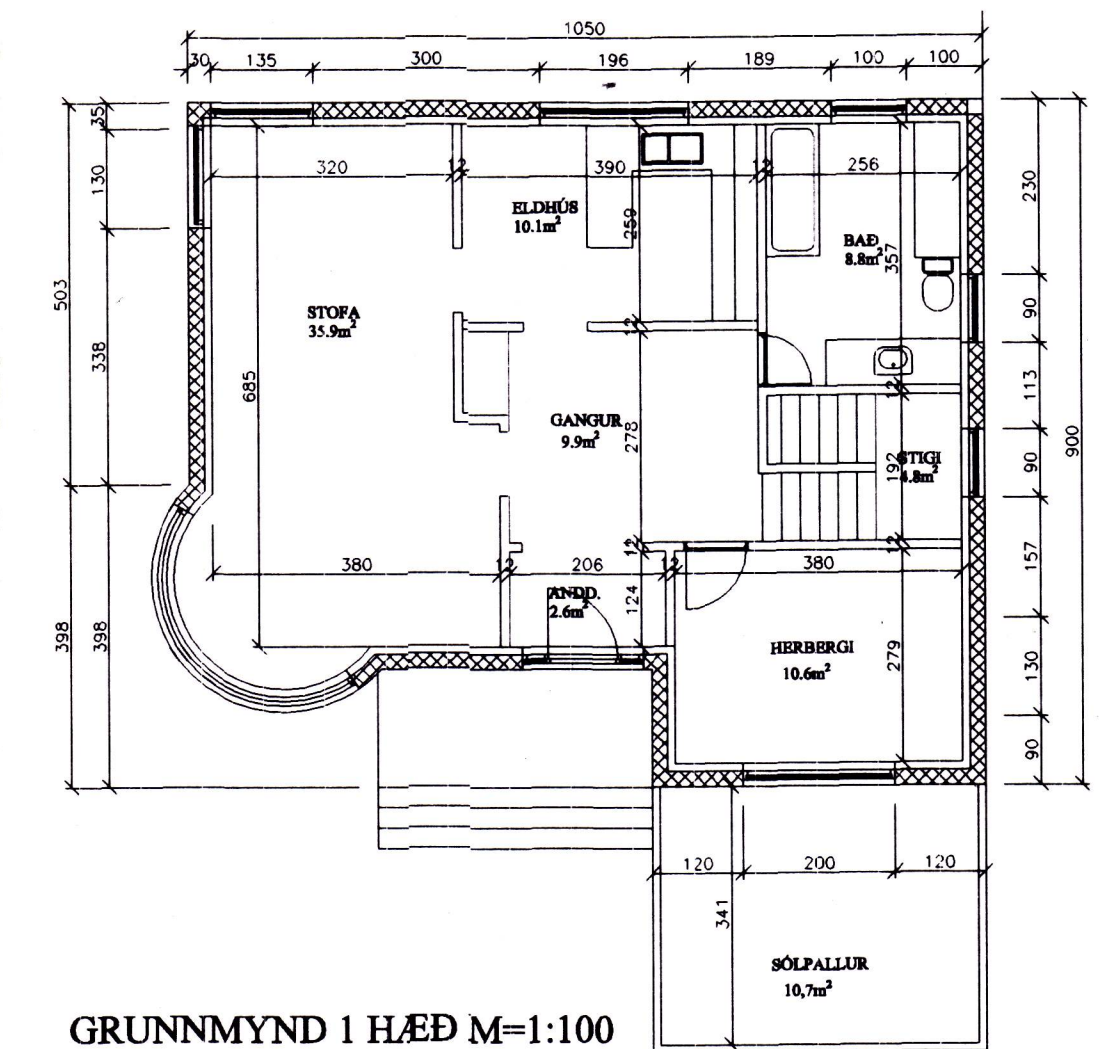

GRUNNMYND 1 HÆÐ M=1:100

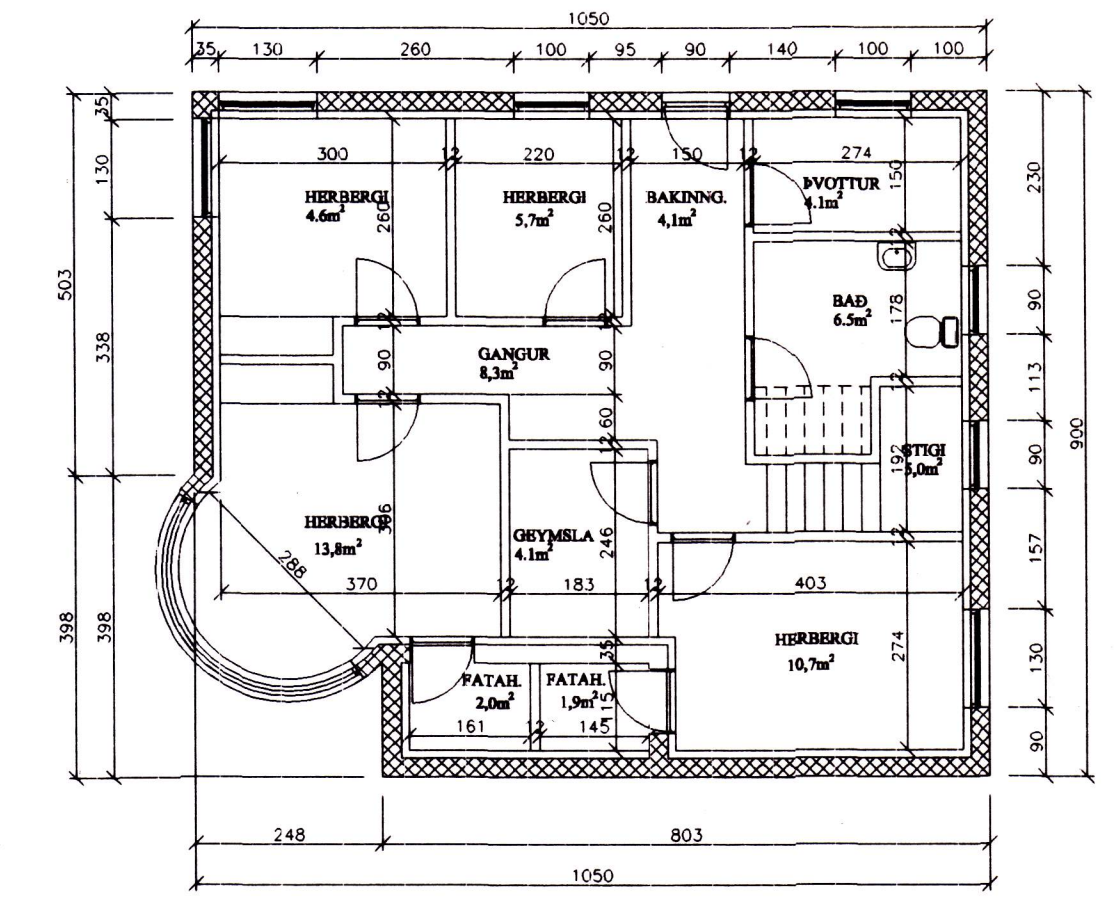

GRUNNMYND KJALLARI M=1:100

breyting					
breyting A	breyting C	verkheiti	KIRKJUBÆJARBRAUT 9 VESTMANNAEYJUM	BJÖRGVIN BJÖRGVINSSON	verk nr. 9921
breyting B	breyting D	verkefni	AÐALUPPDRÁTTUR	BYGGINGARTÆKNIFRÆÐINGUR	dags. MARS-00
mælikv. 1:100	1:500	eikn. BB	hannað BB	HÖFÐAVEGI 57 900 VESTMANNAEYJUM	teikn. nr. 001
				HS-481-1135 VS-481-2711 FV-481-3076	breyting