


12042
4936

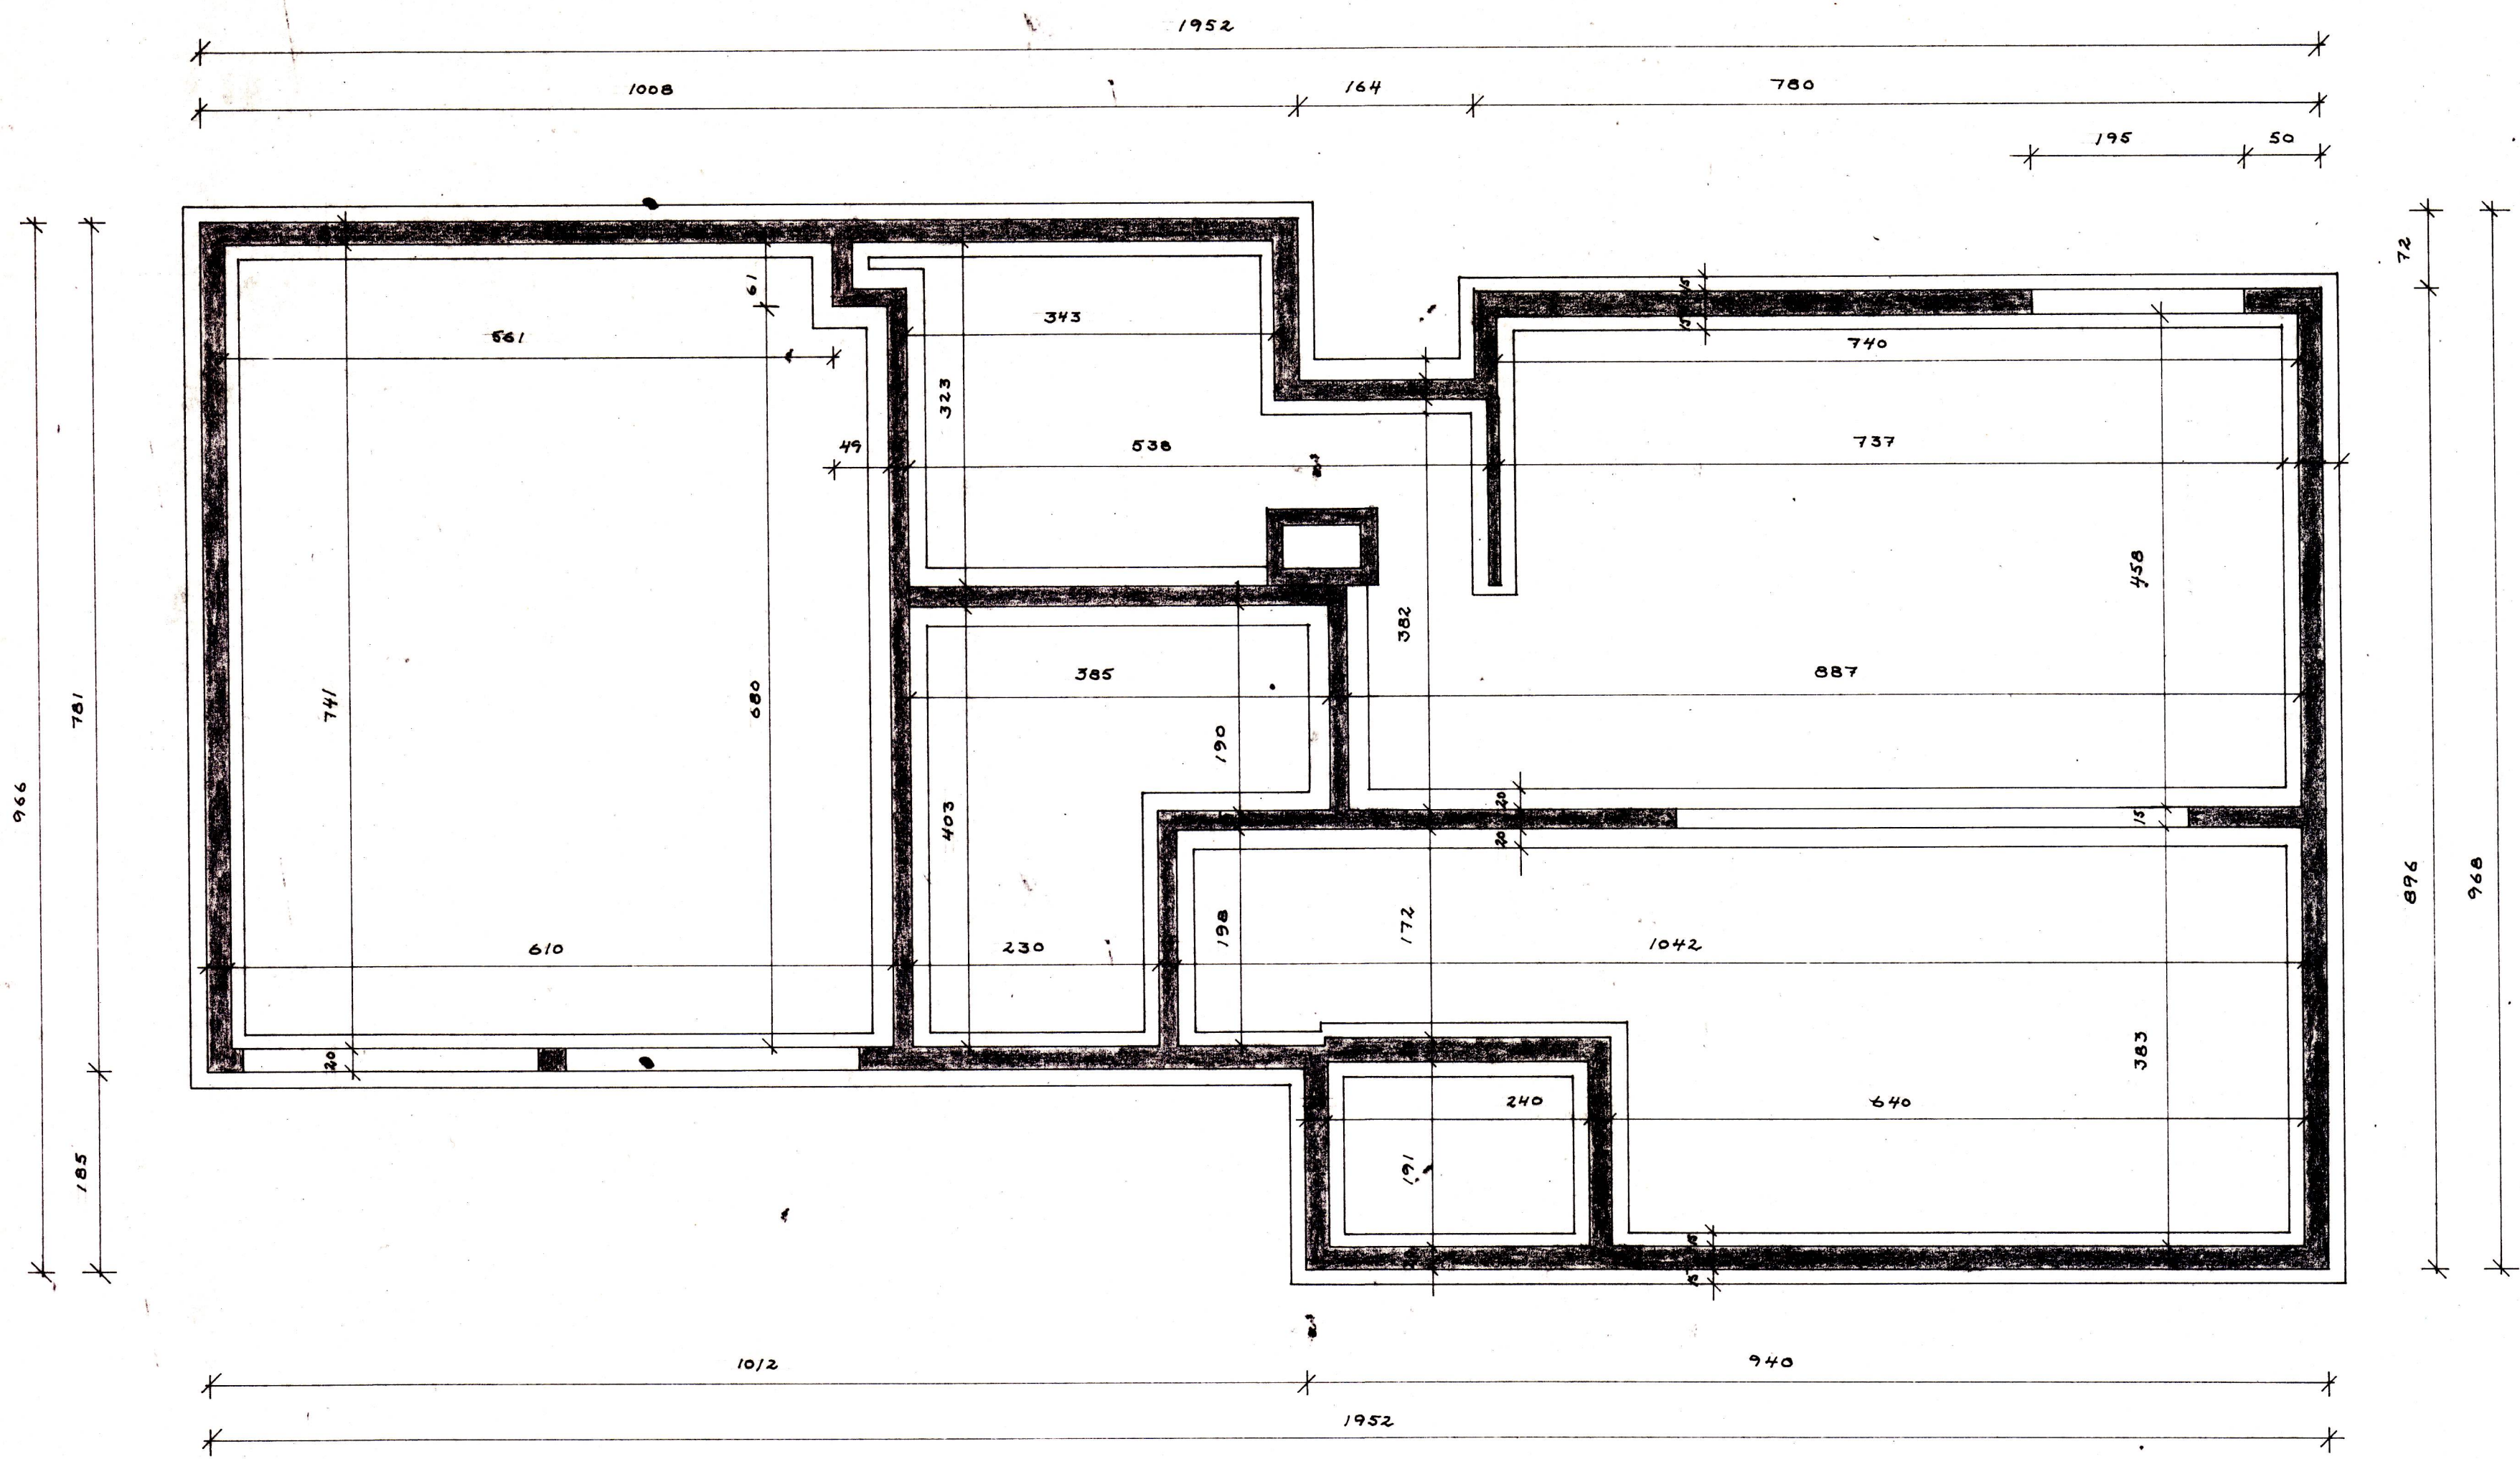

GRUNNMYND 1:50

F			VERK	KIRKJUBÆJARBRAUT 15 VESTMANNAEYJ.
E			GRUNNMYND	UNDIRSTÖÐUR
D				
C				
B				
A				
BR.	DAGS.	BREYTING	TEIKN. NR.	AF
PÁLL ZÓPHONIÁSSON			HANNAÐ P.Z.	TEIKNAD R.G.
BYGGINGATÆKNIFRÆÐINGUR			KVARDI 1:50	
KIRKJUVEGI 23 - ☎ 98-2711			DAGS. JAN. 1986	
900 VESTMANNAEYJUM				