


12045  
4937

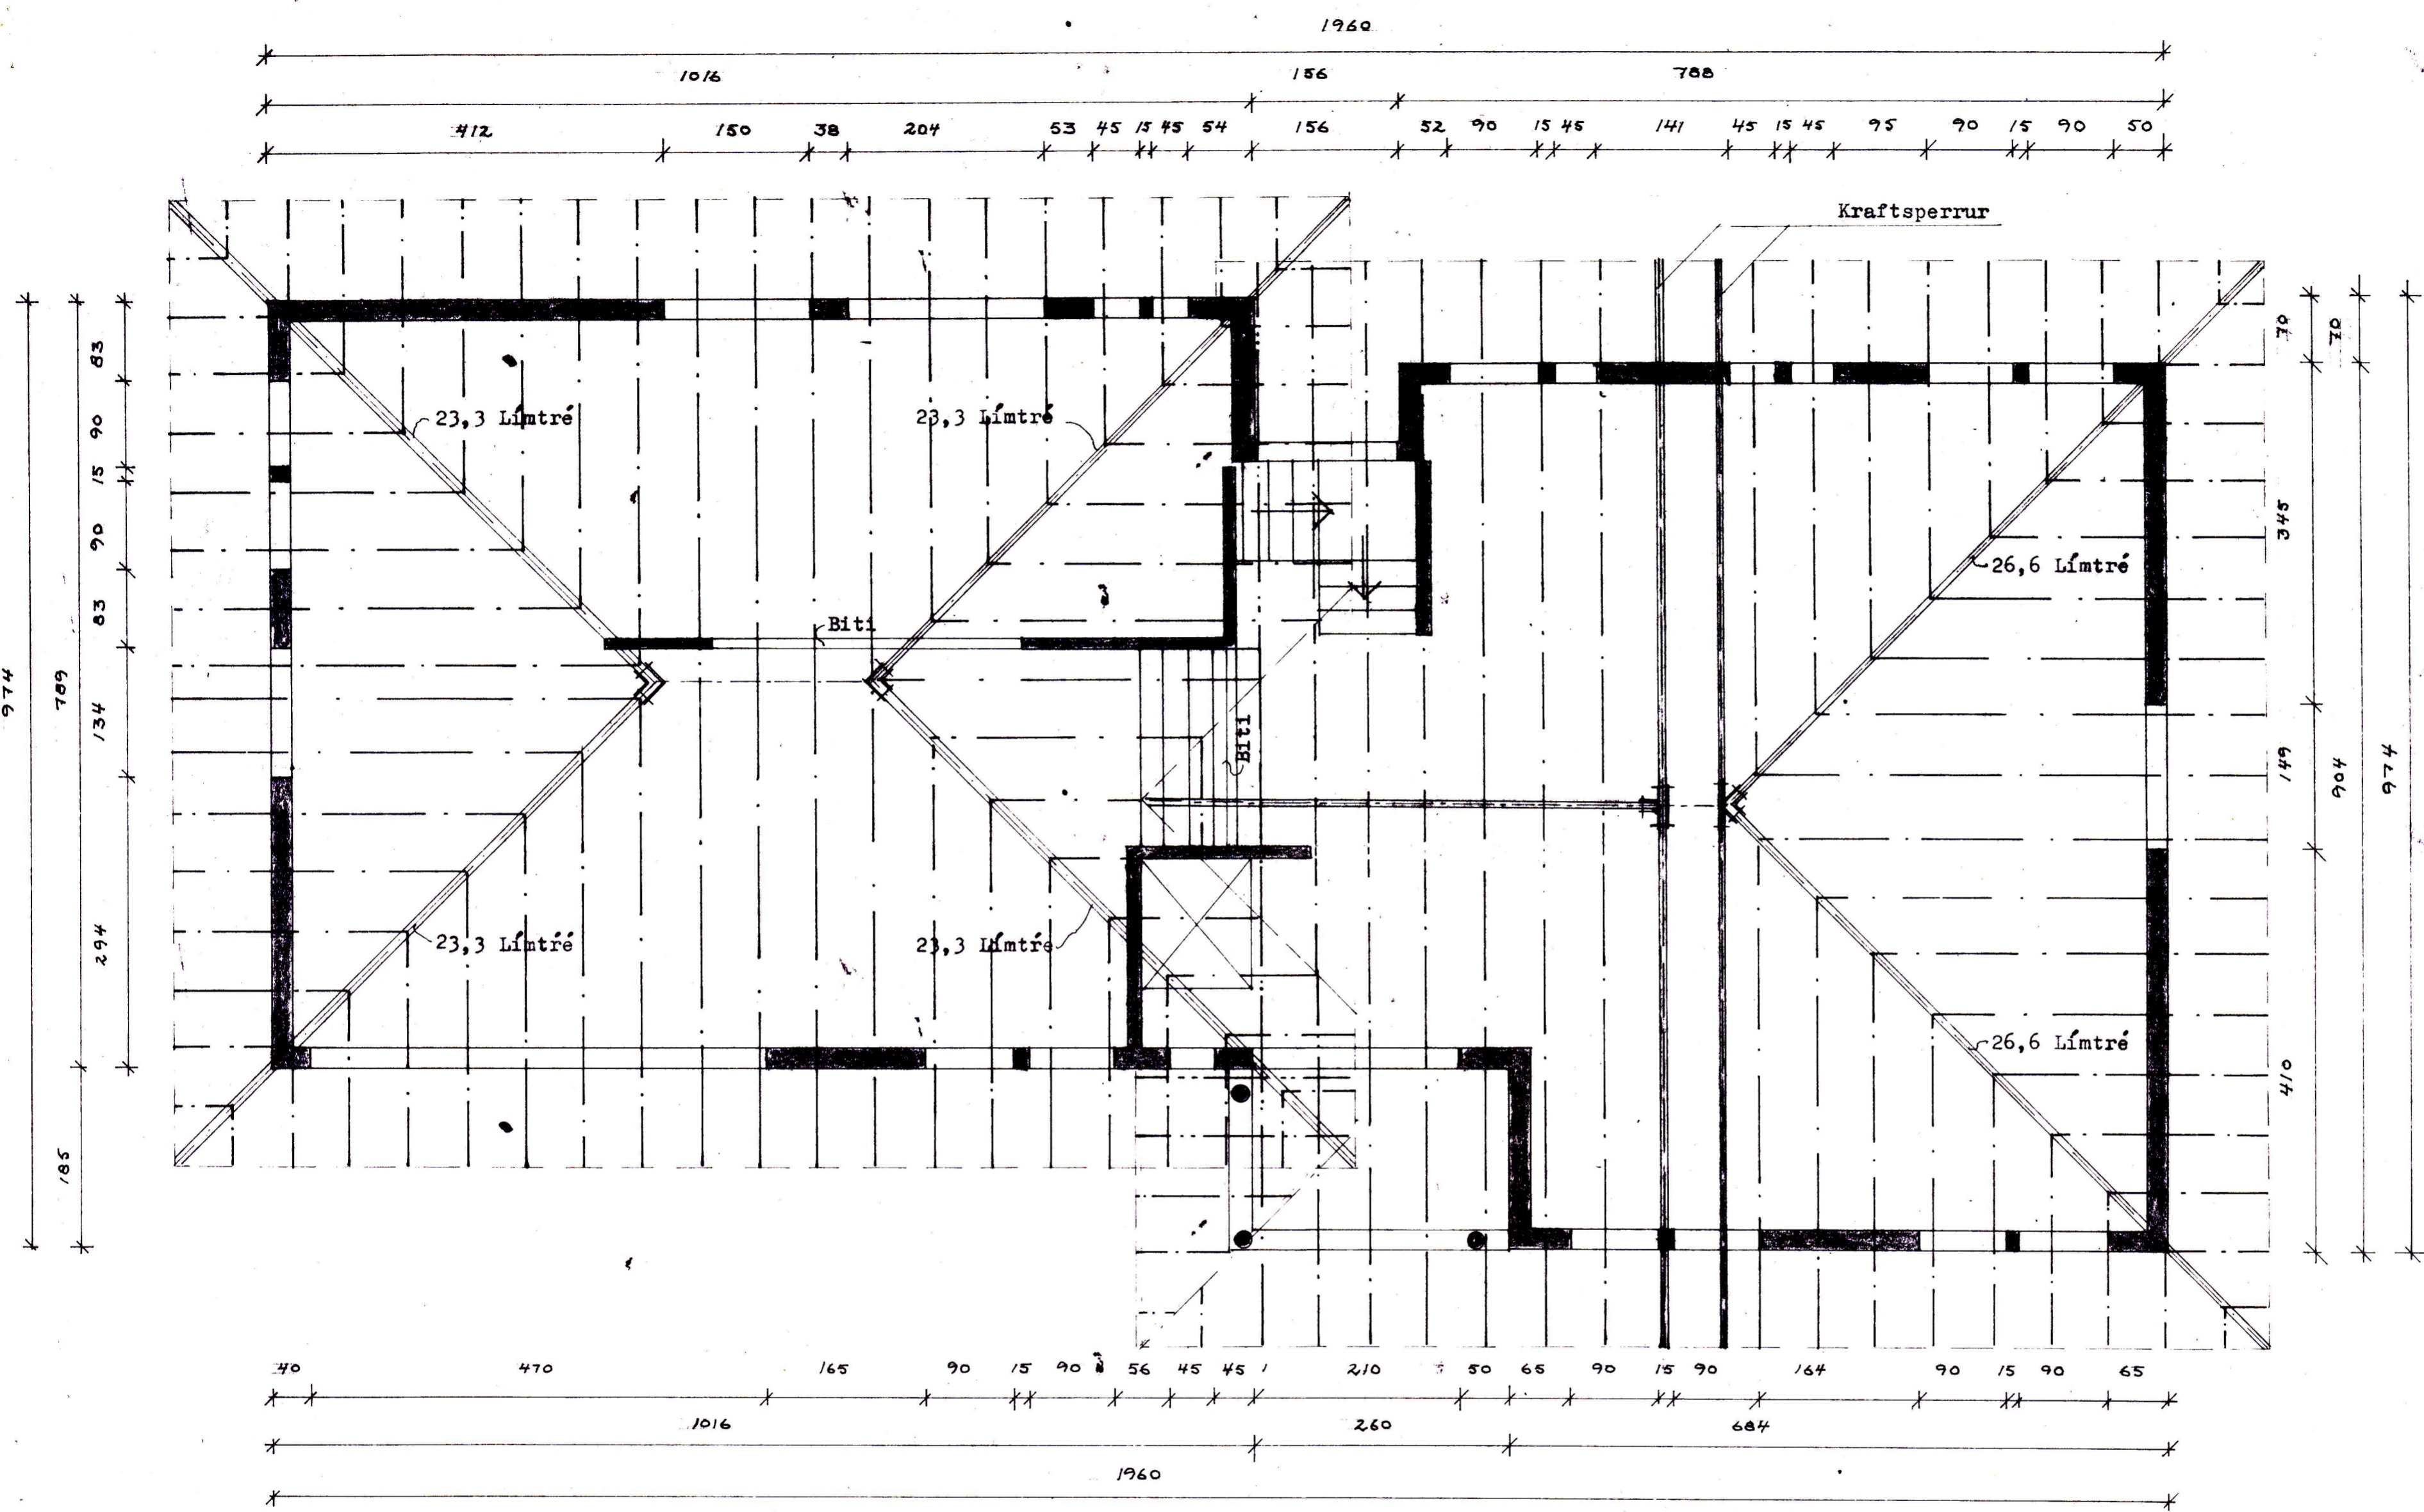

SKÝRINGAR

Steyptugæði S 250 sjá nánar í ST 10.

Efst í öllum steiptum veggjum komi 3kl2 heil um horn o/e víxlögð um 60 cm. nema annað komi fram á sérteikningum auk þess komi upp með gluggum og hurðum 2kl2, undir gluggum komi 2kl2, yfir hurðum og gluggum komi 2kl2 nema þegar op eru yfir 2 metr. þá komi 3kl2 eða skv. sérteikn.

Þakhalli 20°

2 x 8" Sperra

Biti yfir stofuglugga 3kl2

Lykkjur Klo c/c 18.

GRUNNMYND 1:50

F		VERK	KIRJUBAJARBRAUT 15 VEST. LYGUM.
E		GRUNNMYND	
D		Þaksperrur	
C			
B			
A	<i>Þaksperrur Biti yfir stofuglugga</i>	TEIKN. NR. A	AF
BR.	DAGS. BREYTING	HANNAÐ P Z	TEIKNAD R G/MG
PÁLL ZÓPHONIÁSSON		KVARÐI 1:50	
BYGGINGATEKNIFRÆÐINGUR		DAGS. JAN. 1986	
KIRKJUVEGI 23 - 98-2711			
900 VESTMANNAEYJUM			