
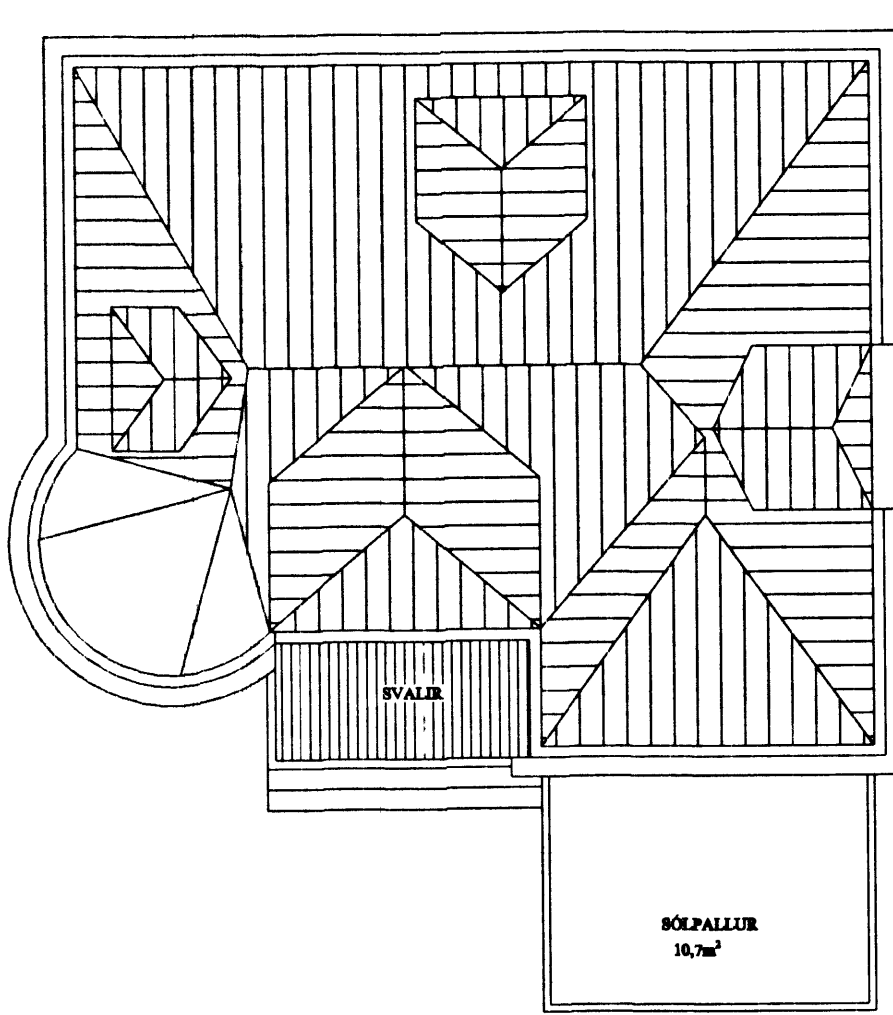
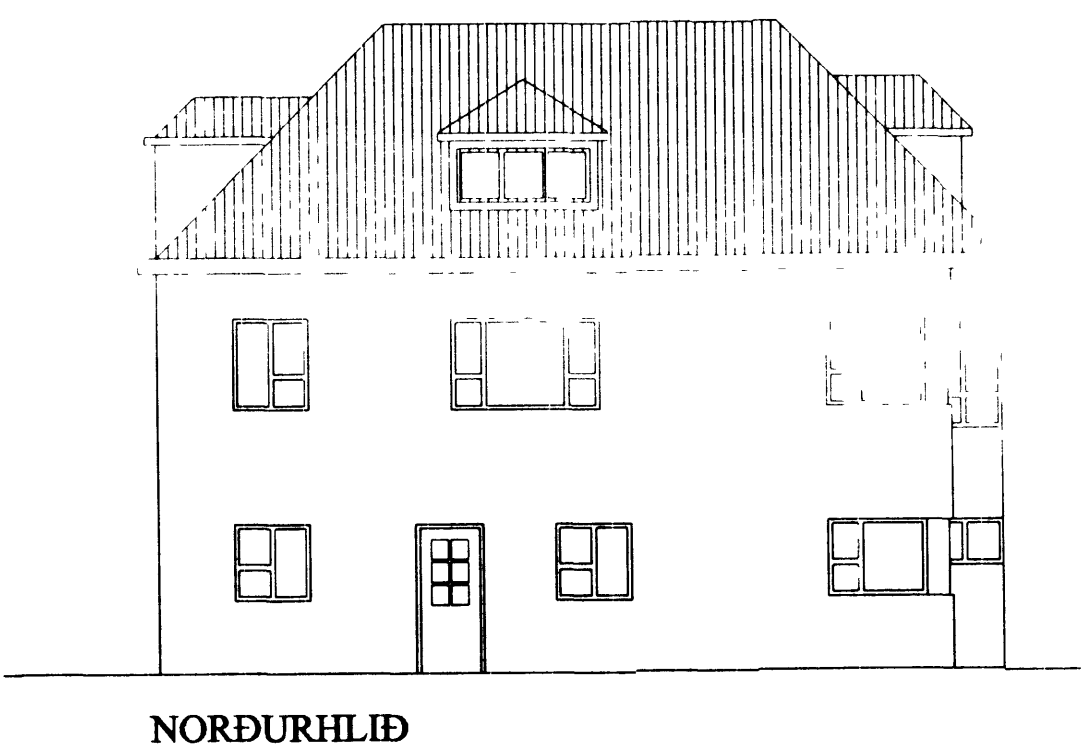
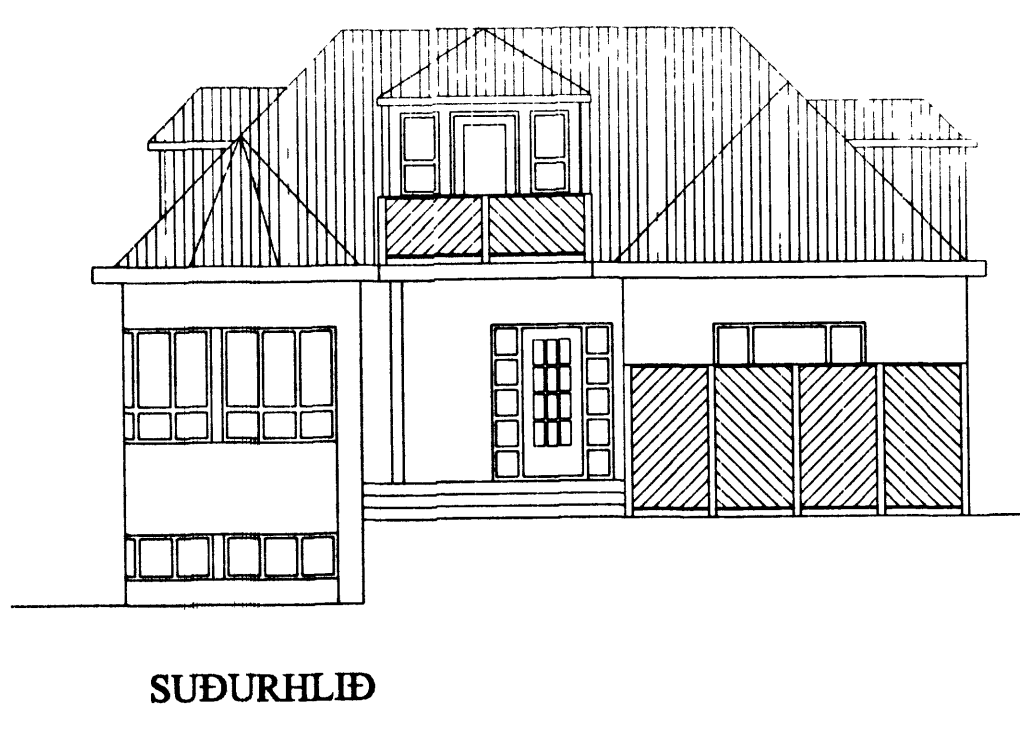
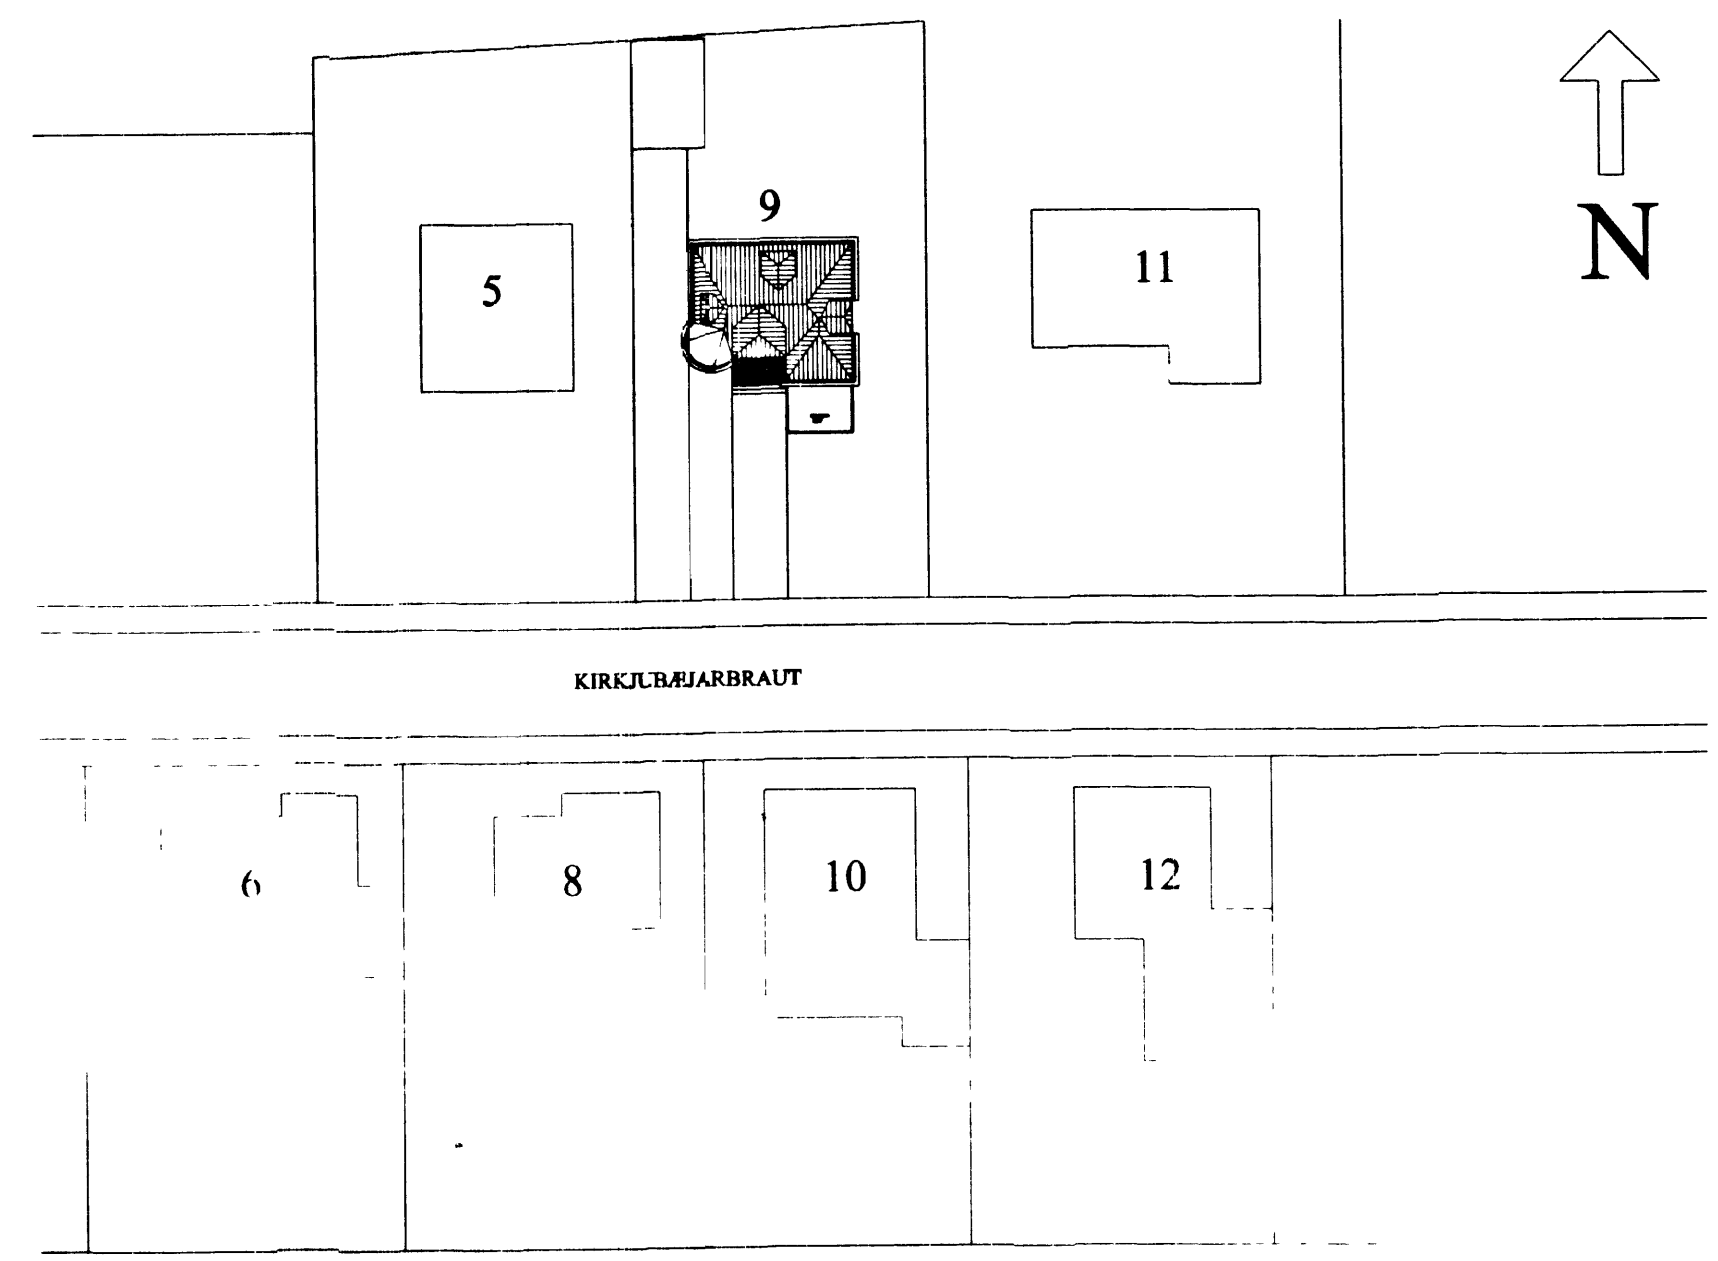
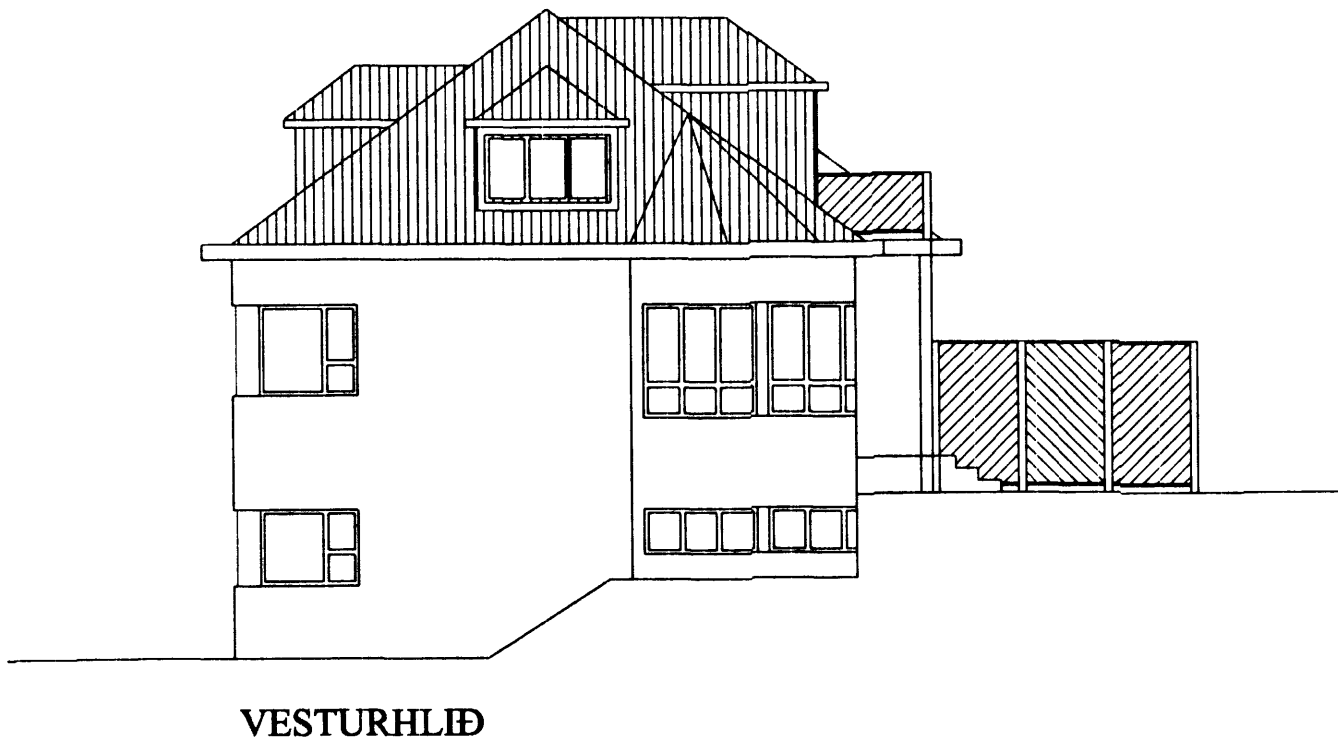



SKÝRINGAR

	NETTÓ m ²	BRÚTTÓ m ³	NETTÓ m ³	BRÚTTÓ m ³
BÍLSKÚR	29,9	35,4	67,3	85,0
KJALLARI	70,8	92,3	162,8	230,8
1 HÆÐ	82,7	86,9	215,0	243,3
2 HÆÐ	36,6	50,7	65,9	81,1
SAMTALS	220,0	265,3	511,0	640,2


- ÚTVEGGIR STEYPTIR OG EINANGRÁÐIR AÐ INNAN
- INNVEGGIR STEYPTIR OG ÚR TIMBRI
- GLUGGAR ÚR GAGNVARÐI FURU OG GLERJARI MEÐ TVÓFÖLDU GLERI
- ÞAK SPERRUR ÚR 50X150mm TIMBRI, ÞAKKLÆDNING 25X150mm TIMBUR KLÆTT MEÐ ÞAKPAPPA OG JÁRNI
- BREYTINGAR NÝR KVISTUR AÐ SUNNA OG SVALIR

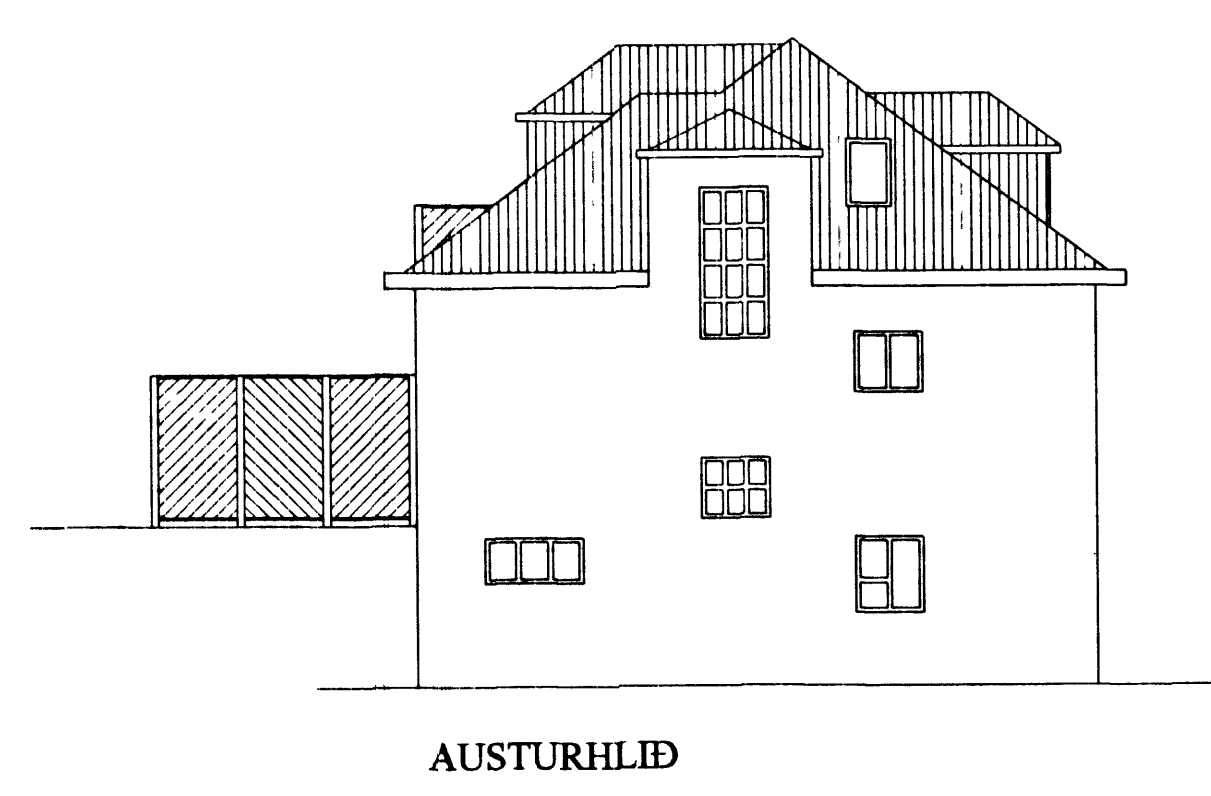


GRUNNMYND ÞAK M=1:100

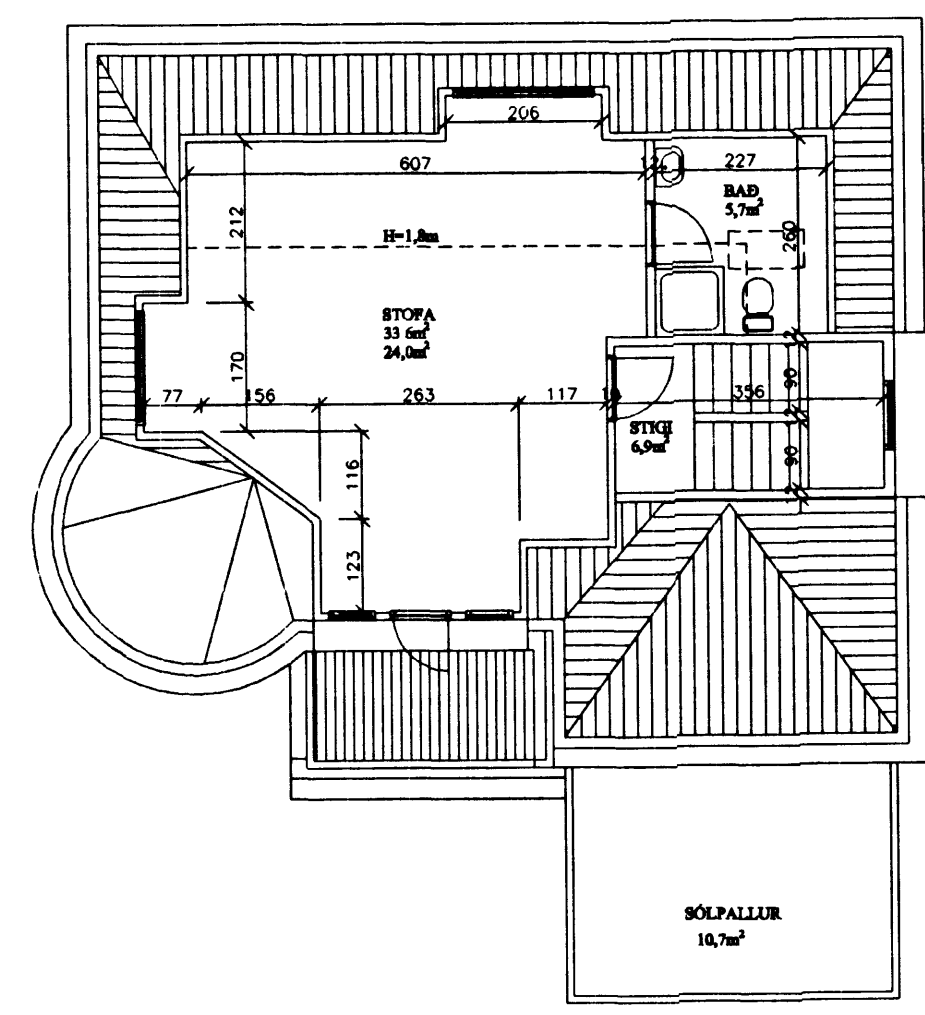

GRUNNMYND 2 HÆÐ M=1:100

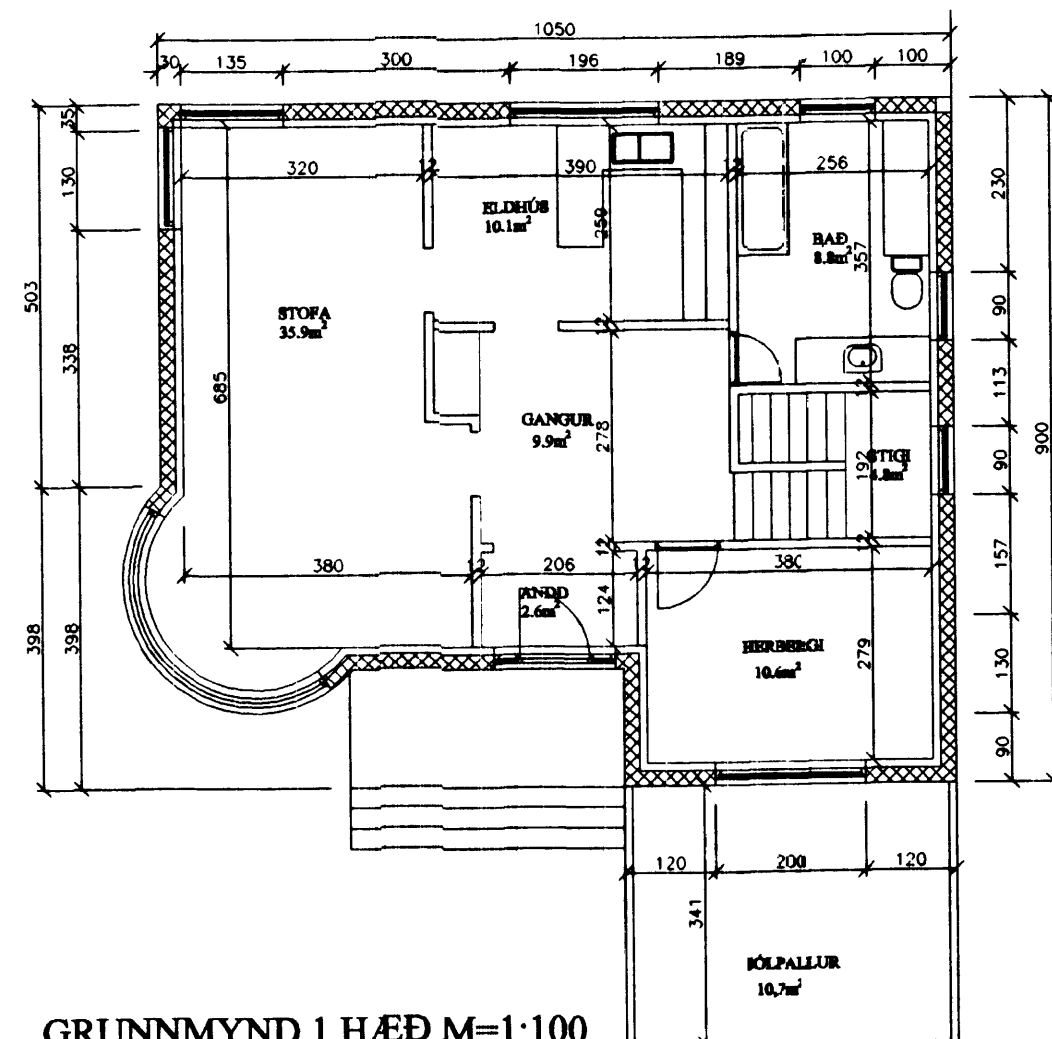

GRUNNMYND 1 HÆÐ M=1:100

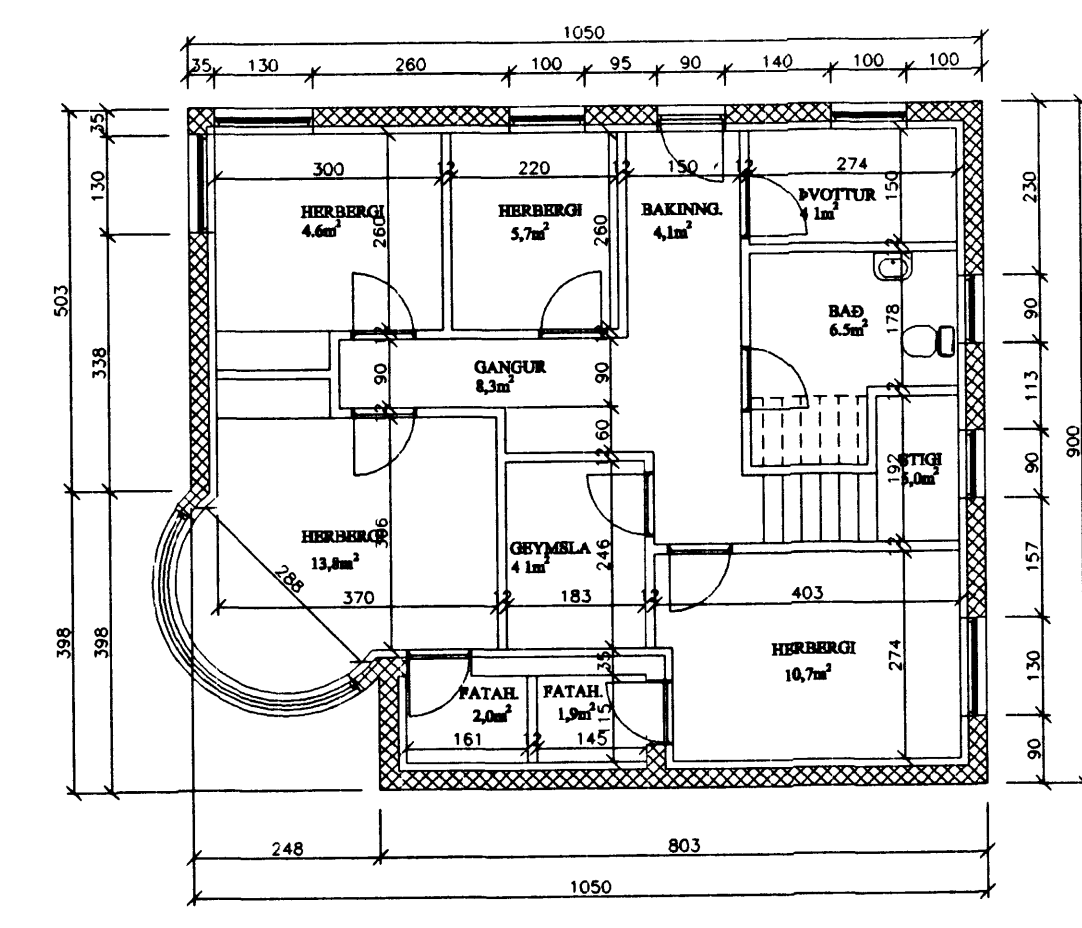

GRUNNMYND KJALLARI M=1:100

breyting		verkheiti	KIRJUBÆJARBRAUT 9 VESTMANNAEYJUM	BYGGINGARTÆKNIFRÆÐINGUR	verk nr	9921	dags	MARS-00
breyting A	breyting C	verkefni	AÐALUPPDRÁTTUR	HÖFÐAVEGI 57 900 VESTMANNAEYJUM		001	breyting	
breyting B	breyting D							