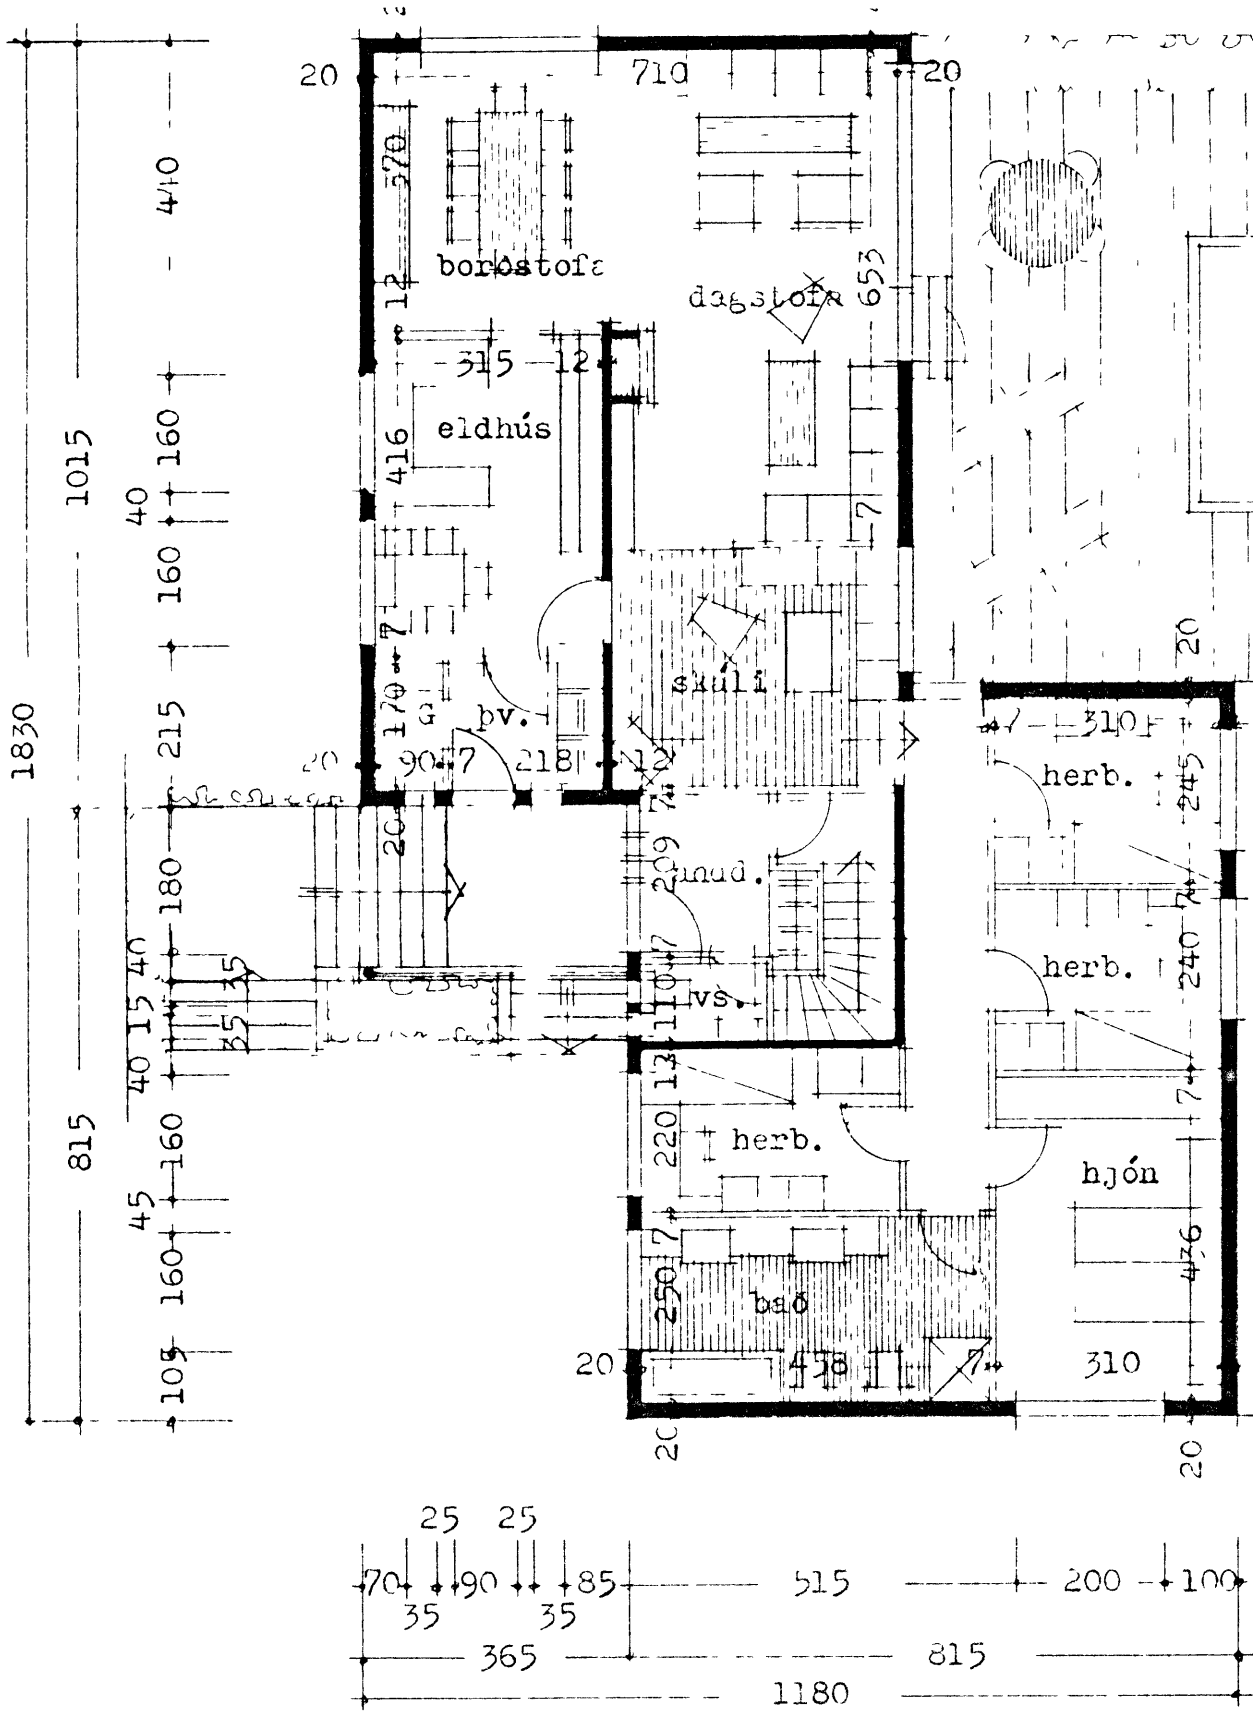

grunnmynd 1. hæð