

NR	DAGS.	BREYTING
A	SEP. 03	BRUNALÝSING, REYKRÉSTIÐP
B	DES. 03	GLUGGAR
C	MARS. 04	HURD H-2 STÆKKUÐ
D	APR. 05	ELDHUS OG INNTAKSHERBERGI
E		
F		
G		
H		

SKÝRINGAR

UNDIRSTÖÐUR: 200mm JÄRNBENT STEINSTEYPA
 PLATA Á JÖRD: 150mm JÄRNBENT STEINSTEYPA Á 50mm HARD PRESSADRI STEINULL
 ÖTVEGGIR: 200mm JÄRNBENT STEINSTEYPA KOSTADIR AD UTAN MED THÖRD. EINANGRAÐIR AD INNAN MED 75mm PLASTEINANGRUN OG ÞUSSAÐIR
 MILLIVEGGIR: 150mm JÄRNBENT STEINSTEYPA ÞUSSAÐIR BAÐU MEGIN
 GÖLF: FLOTAD, SPARSLAÐ OG LAGT LINOLIUMDUK
 LOFTI: NIÐURFELLD LOFT HLJÓÐDEYFIPLÖTUM Í FLOKKI 1.

- TAKN.
- ← FLÓTTALEIÐ
 - ← NYÐARÖTGANUR
 - BRUNASLANGA
 - BRUNASAMSTÆÐA
 - BRUNAHÖLF
 - REYKRÉSTIÐP
 - HERBERGISNÖMER
 - ELÐRI VEGGIR
 - NYIR VEGGIR
 - NYIR HLAÐNIR VEGGIR

KIRKJAN ER BRUNASAMSTÆÐA NR. 1
 SAFNADARHEIMILIÐ ER EIN BRUNASAMSTÆÐA
 HÖLFUÐ NIÐUR Í BRUNAHÖLF
 FREKARI SKÝRINGAR SJÁ TEIKN. NR. 102


STÆRÐIR 1. HÆÐ	NETTÓ	BRÜTTÓ	BRÜTTÓ
NOVERANDI HUS	343.3m ²	371.8m ²	1.585.5m ³
VIÐ NYÐARÖTGAN	40.7m ²	46.6m ²	121.1m ³
VESTAN VIÐ	149.2m ²	170.4m ²	511.3m ³
SAMTALS 1. HÆÐ	532.8m ²	594.9m ²	2.167.9m ³
SAMTALS 2. HÆÐ	107.8m ²	133.6m ²	464.0m ³
SAMTALS ALLS	640.6m ²	728.5m ²	2.751.6m ³

Teiknistofa PZ ehf
 Ráðgjafarverkfræðipjónusta
 FRV
 Kirkjuvegi 23 900 Vestmannaeyjum Sími 481-2711 Fax-481-3076
 Heimasíða <http://www.teiknistofa.is> Netfang pz@teiknistofa.is

Verkheiti
 SAFNADARHEIMILI LANDAKIRKJU
 VESTMANNAEYJUM
 Verkefni
 GRUNNMYND 1. HÆÐ

Dags.	Hannað	Verk.nr	Mælikvarði
MAÍ 03	PZ	0236	1:100
Yfirfarið	Teiknað	Teikn.nr	Breyting
	EA	101	D

Samþykkt *Sau Þorhanna* 120742-5879

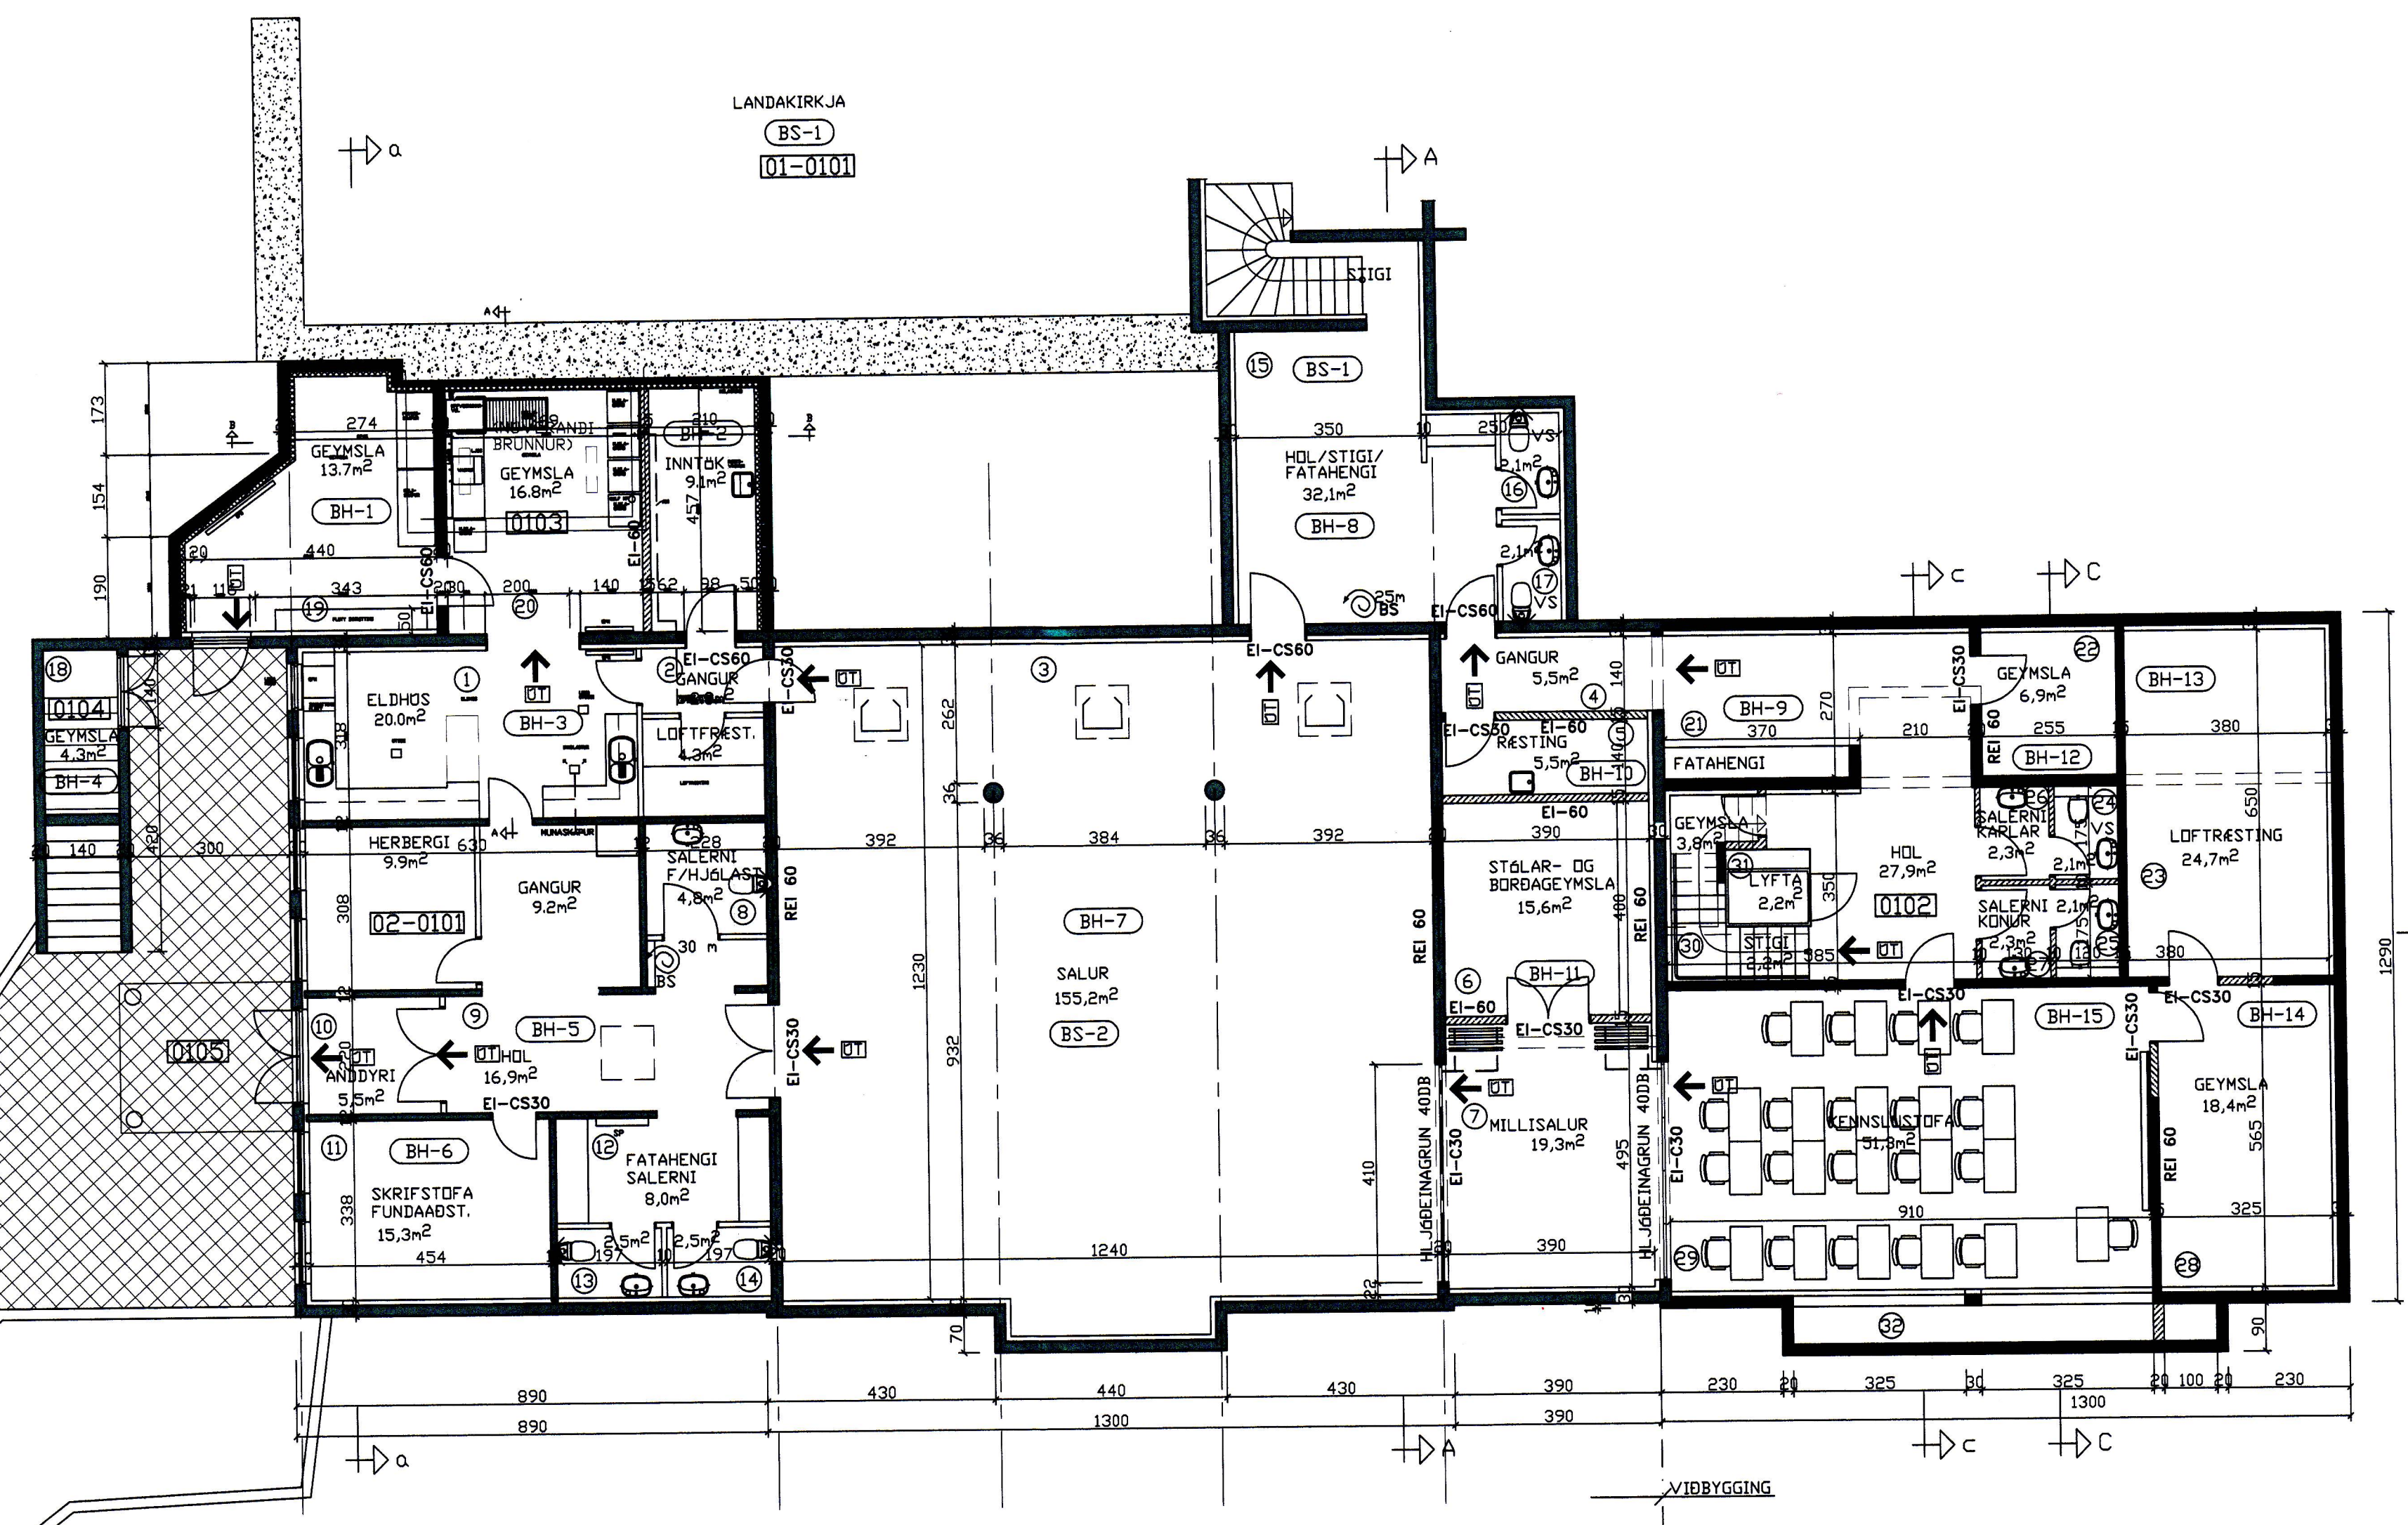

GRUNNMYND 1. HÆÐ M=1:100