



KIRKJUVEG 12^a
 n. 1:50

Þessi er *teikning*
 af *skurður*


1/80A

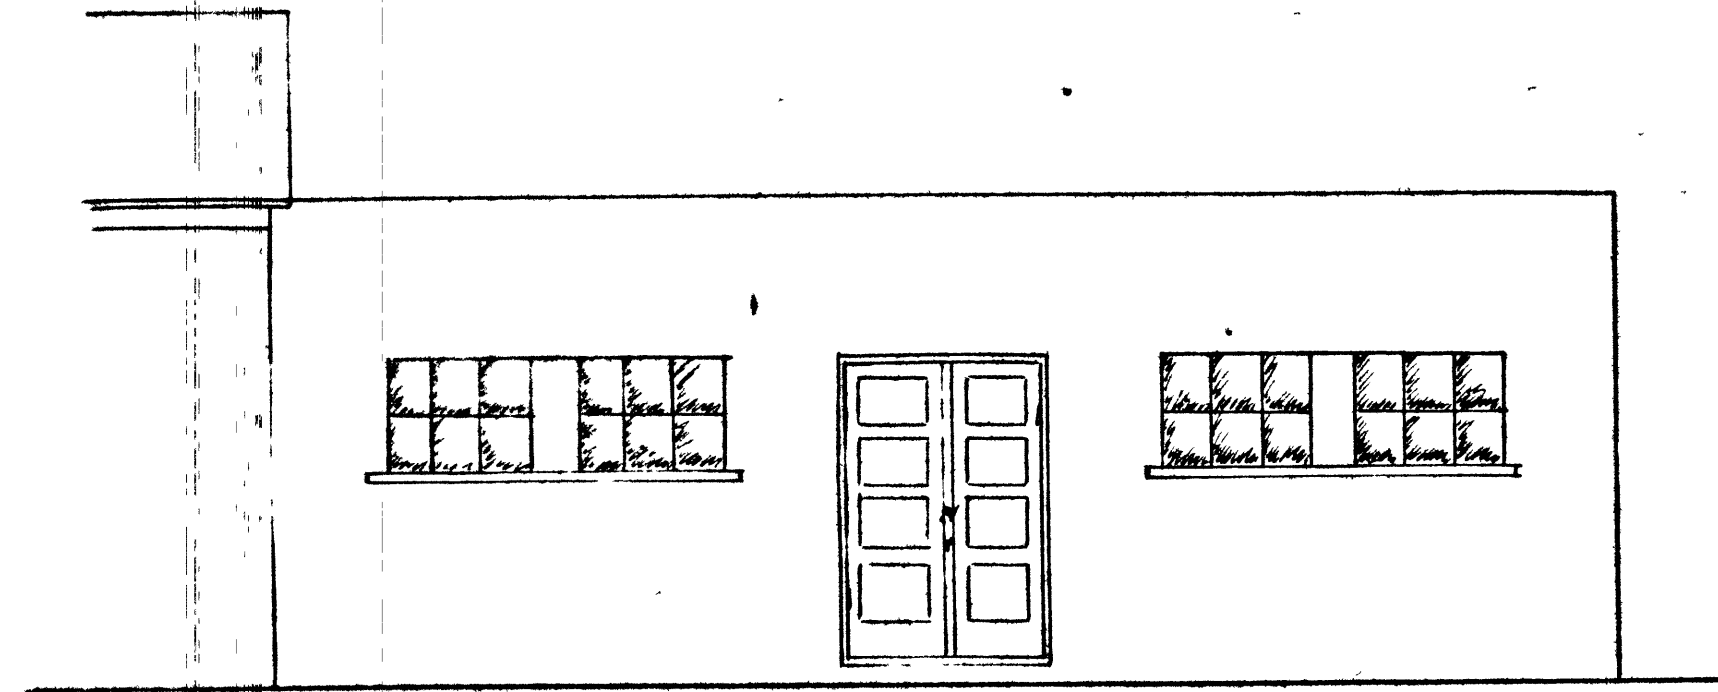


AUSTUR-HLIÐ

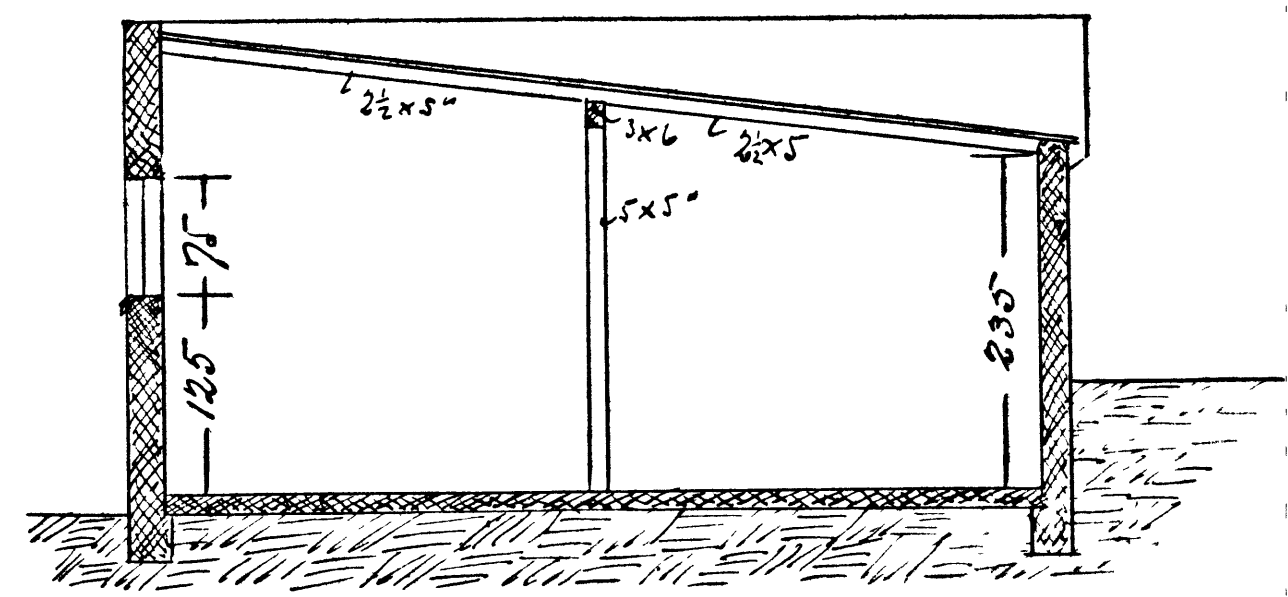

SKURÐUR

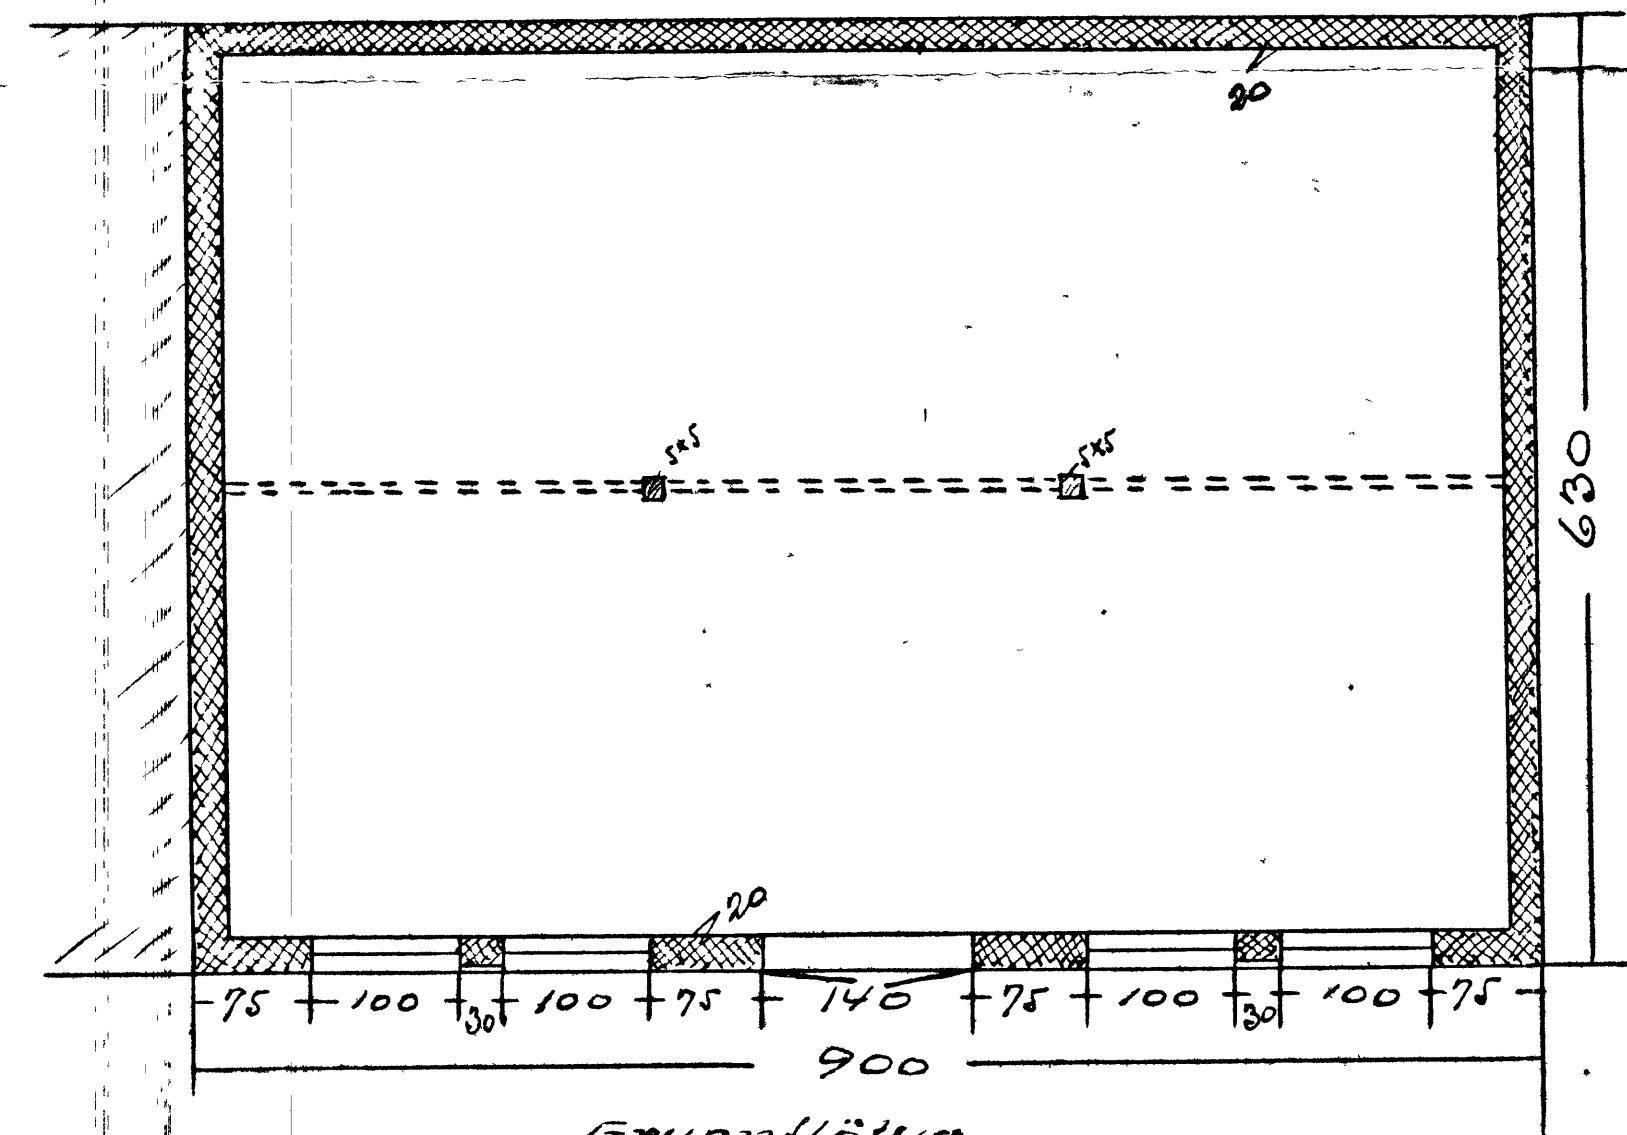

GRUNNFLÆTUR
 M 1:50

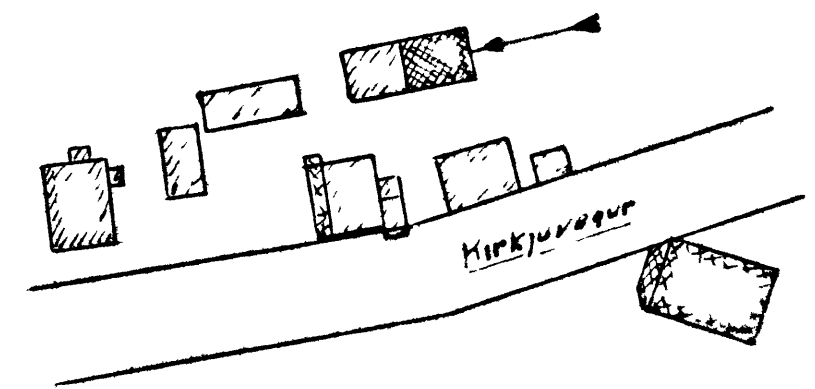

AFASTAÐ
 M 1:1000

Handwritten notes and a date stamp: 1937

1937