



AUSTUR




SUDUR

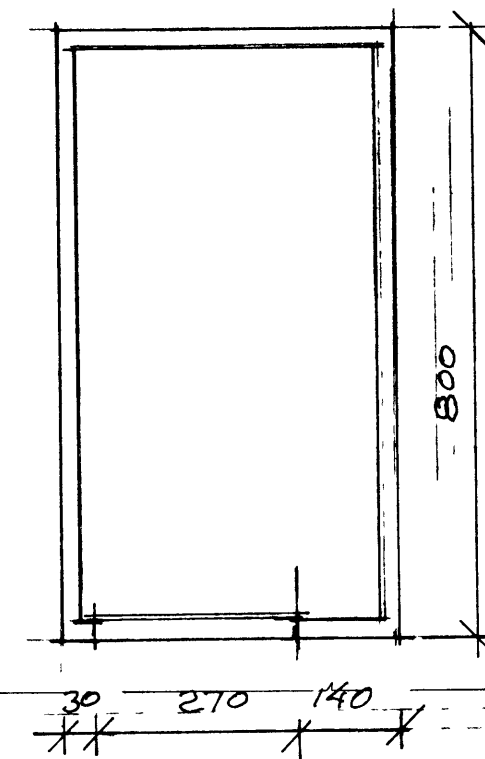

GRUNNMYND BILSKUR

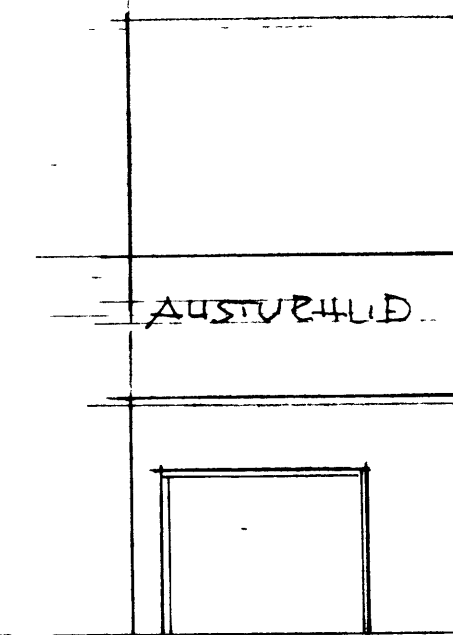

VESTURHLID

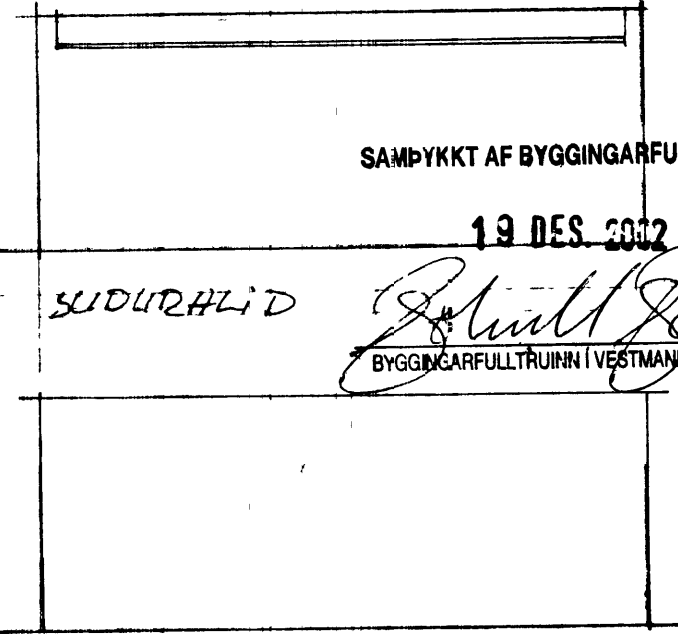

NORÐURHLID


SAMÞYKKT AF BYGGINGARFULLTRUA

19. DES. 2002


Páll Zóphoniasson
BYGGINGARFULLTRUINN Í VESTMANNAEYJUM




VESTUR

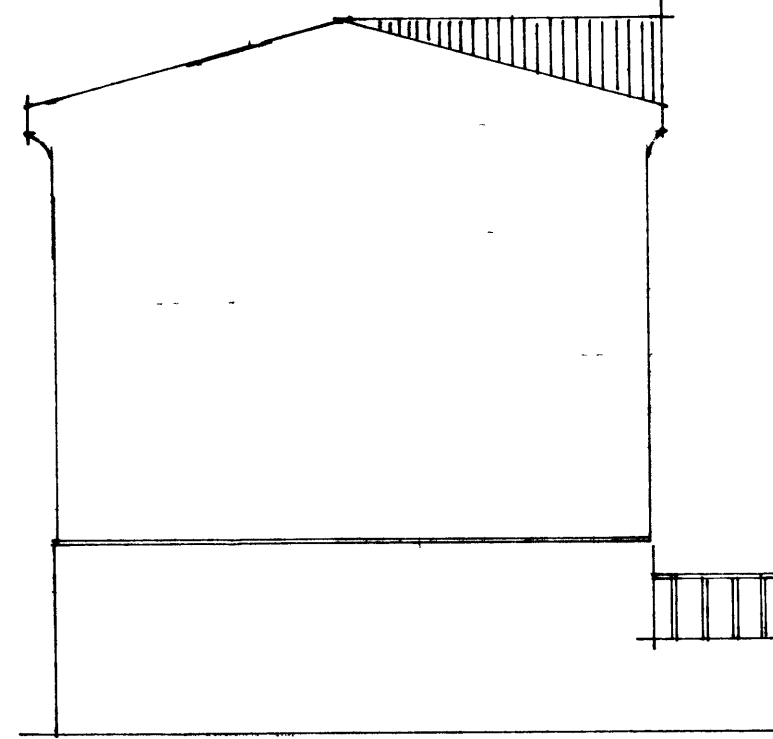


NORÐUR

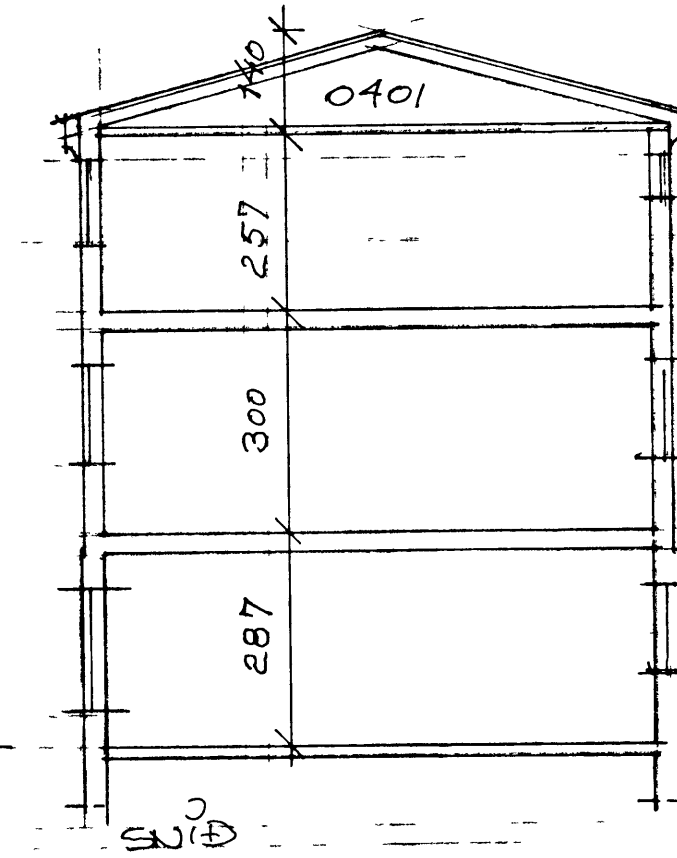


GRUNNMYND BILSKUR

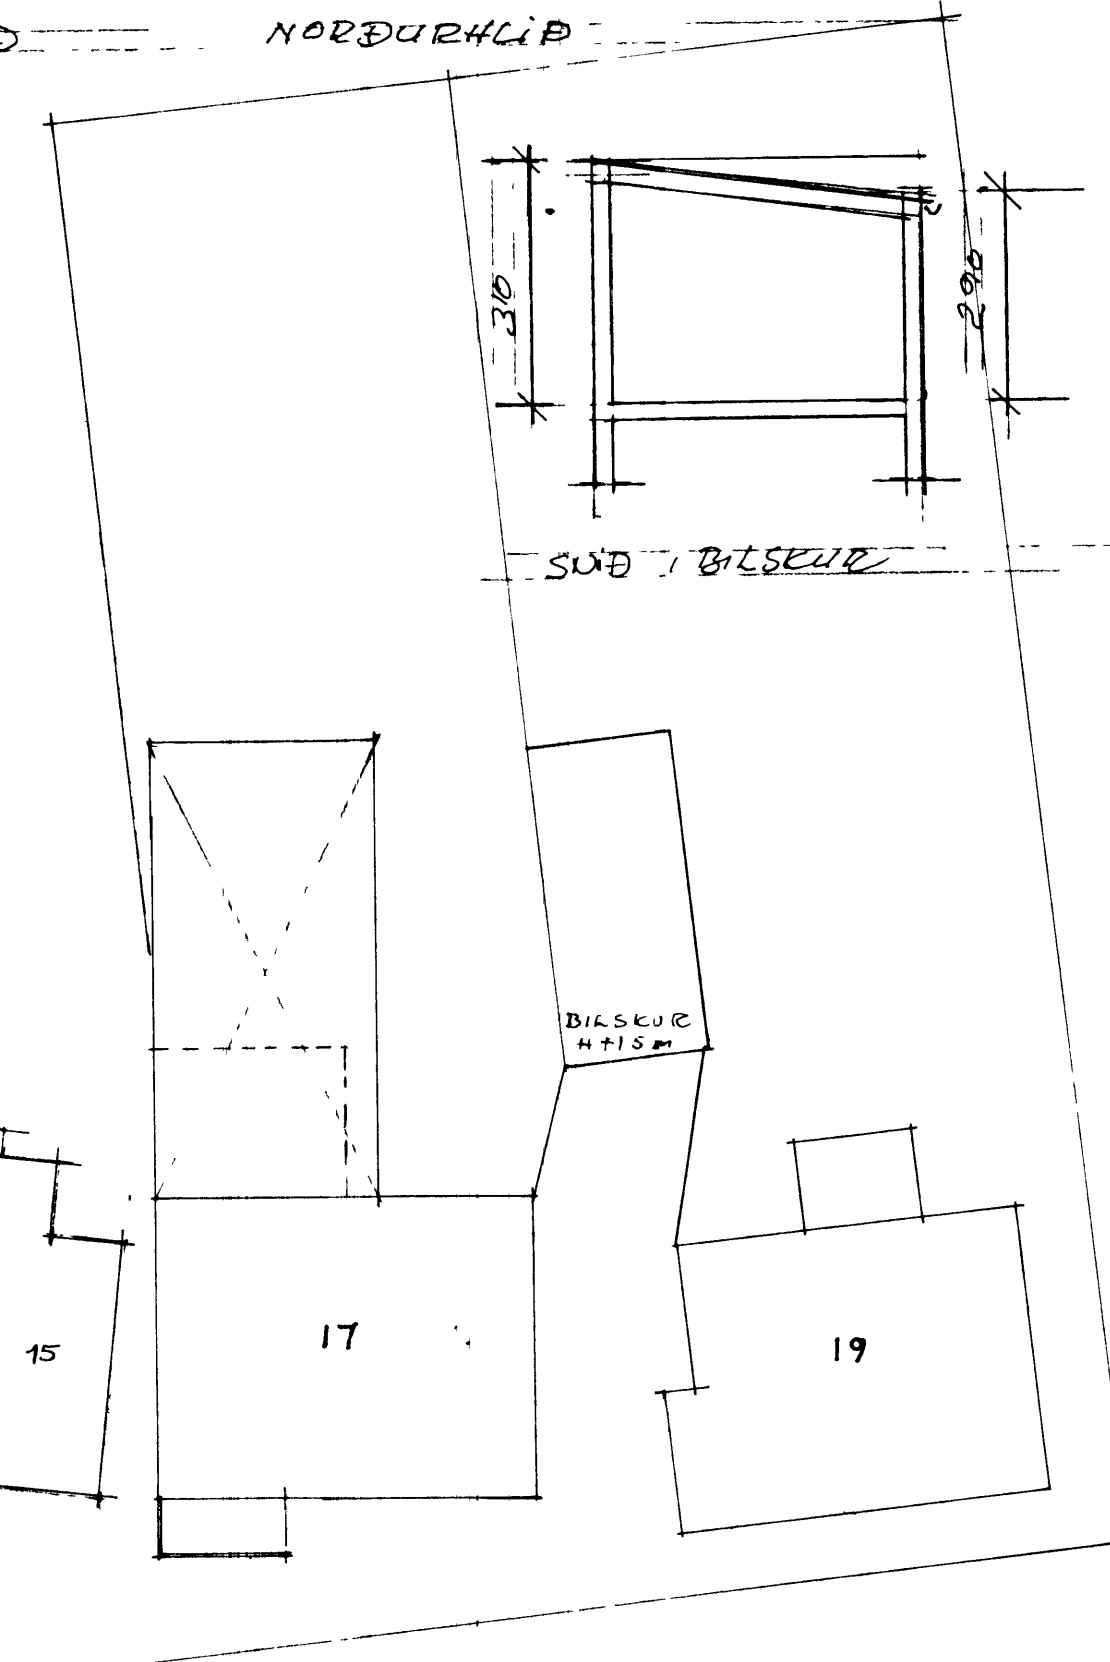


AFSTODUMYND 1:200

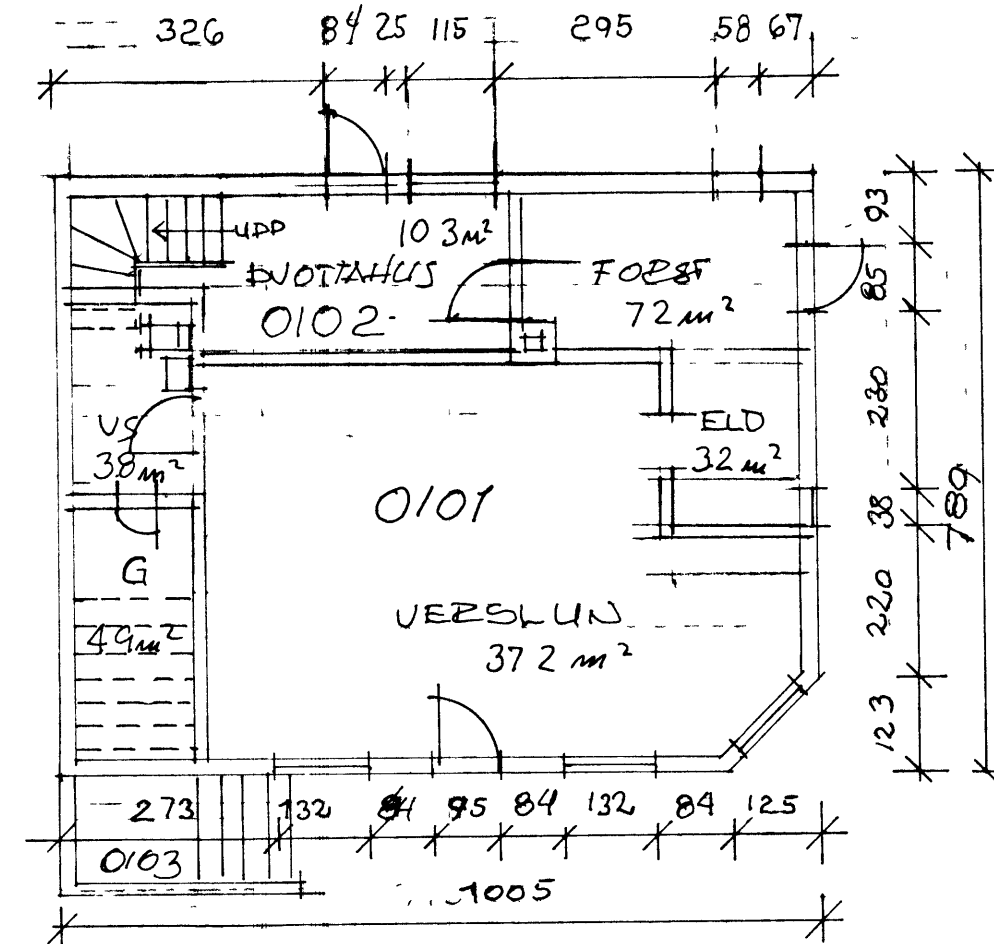

GRUNNMYND 1 HÆÐ

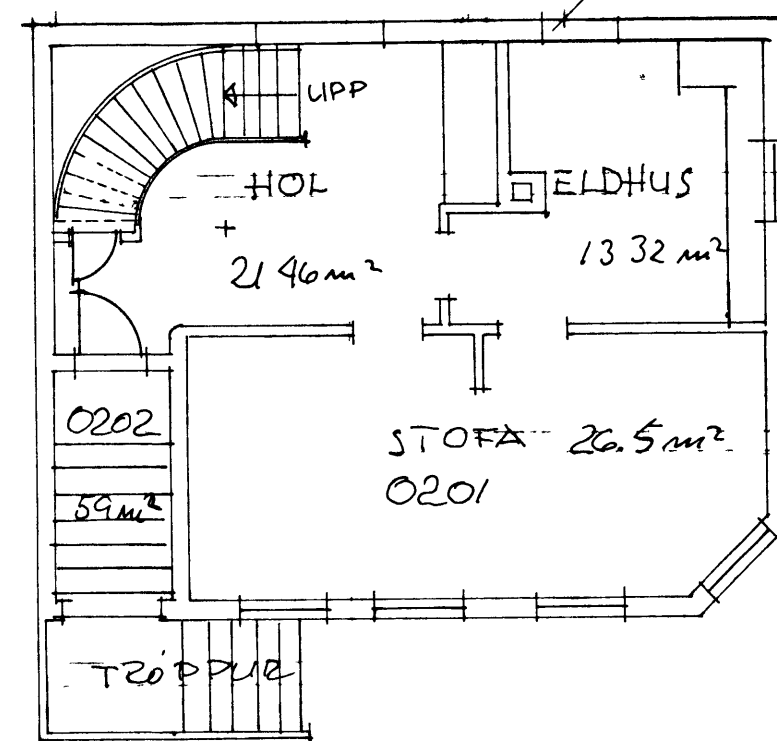

GRUNNMYND 2 HÆÐ

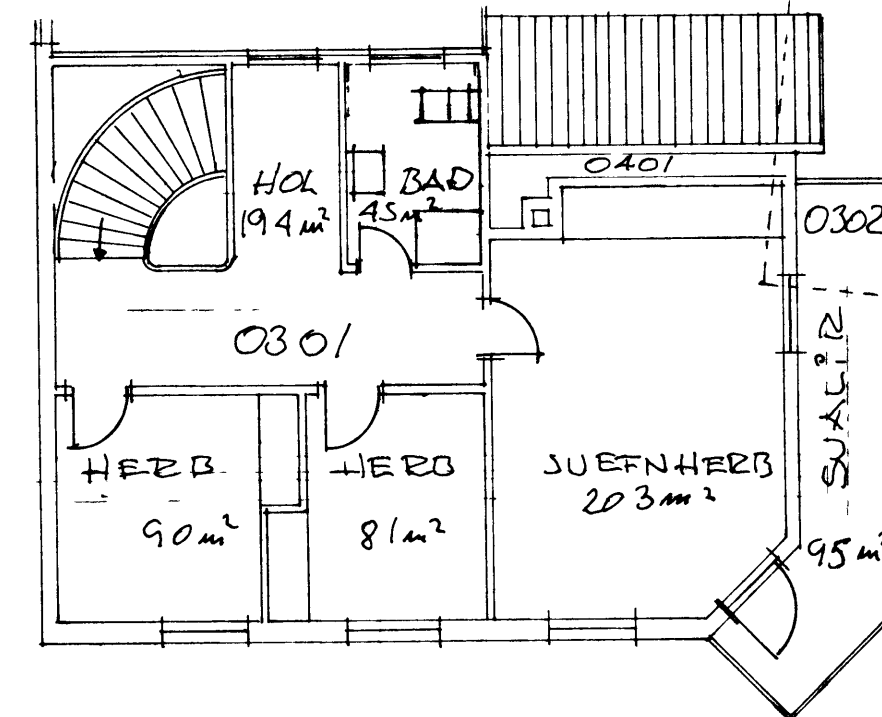

GRUNNMYND 3 HÆÐ

Páll Zóphoniasson 120742-3379

F		VERK	KIEKJUVEGUR 17
E			VIÐBYGGING TILLAGA NEI
D			GRUNNMYNDIR UTLIT SUID
C			
B			
A			
BR	DAGS	BREYTING	TEIKN. NR 1 AF B446
PÁLL ZÓPHONIASSON			HANNAD 72 TEIKNAD 30.04.2002
BYGGINGATÆKNIFRÆÐINGUR			KVARÐI 1 100 OG 1200