
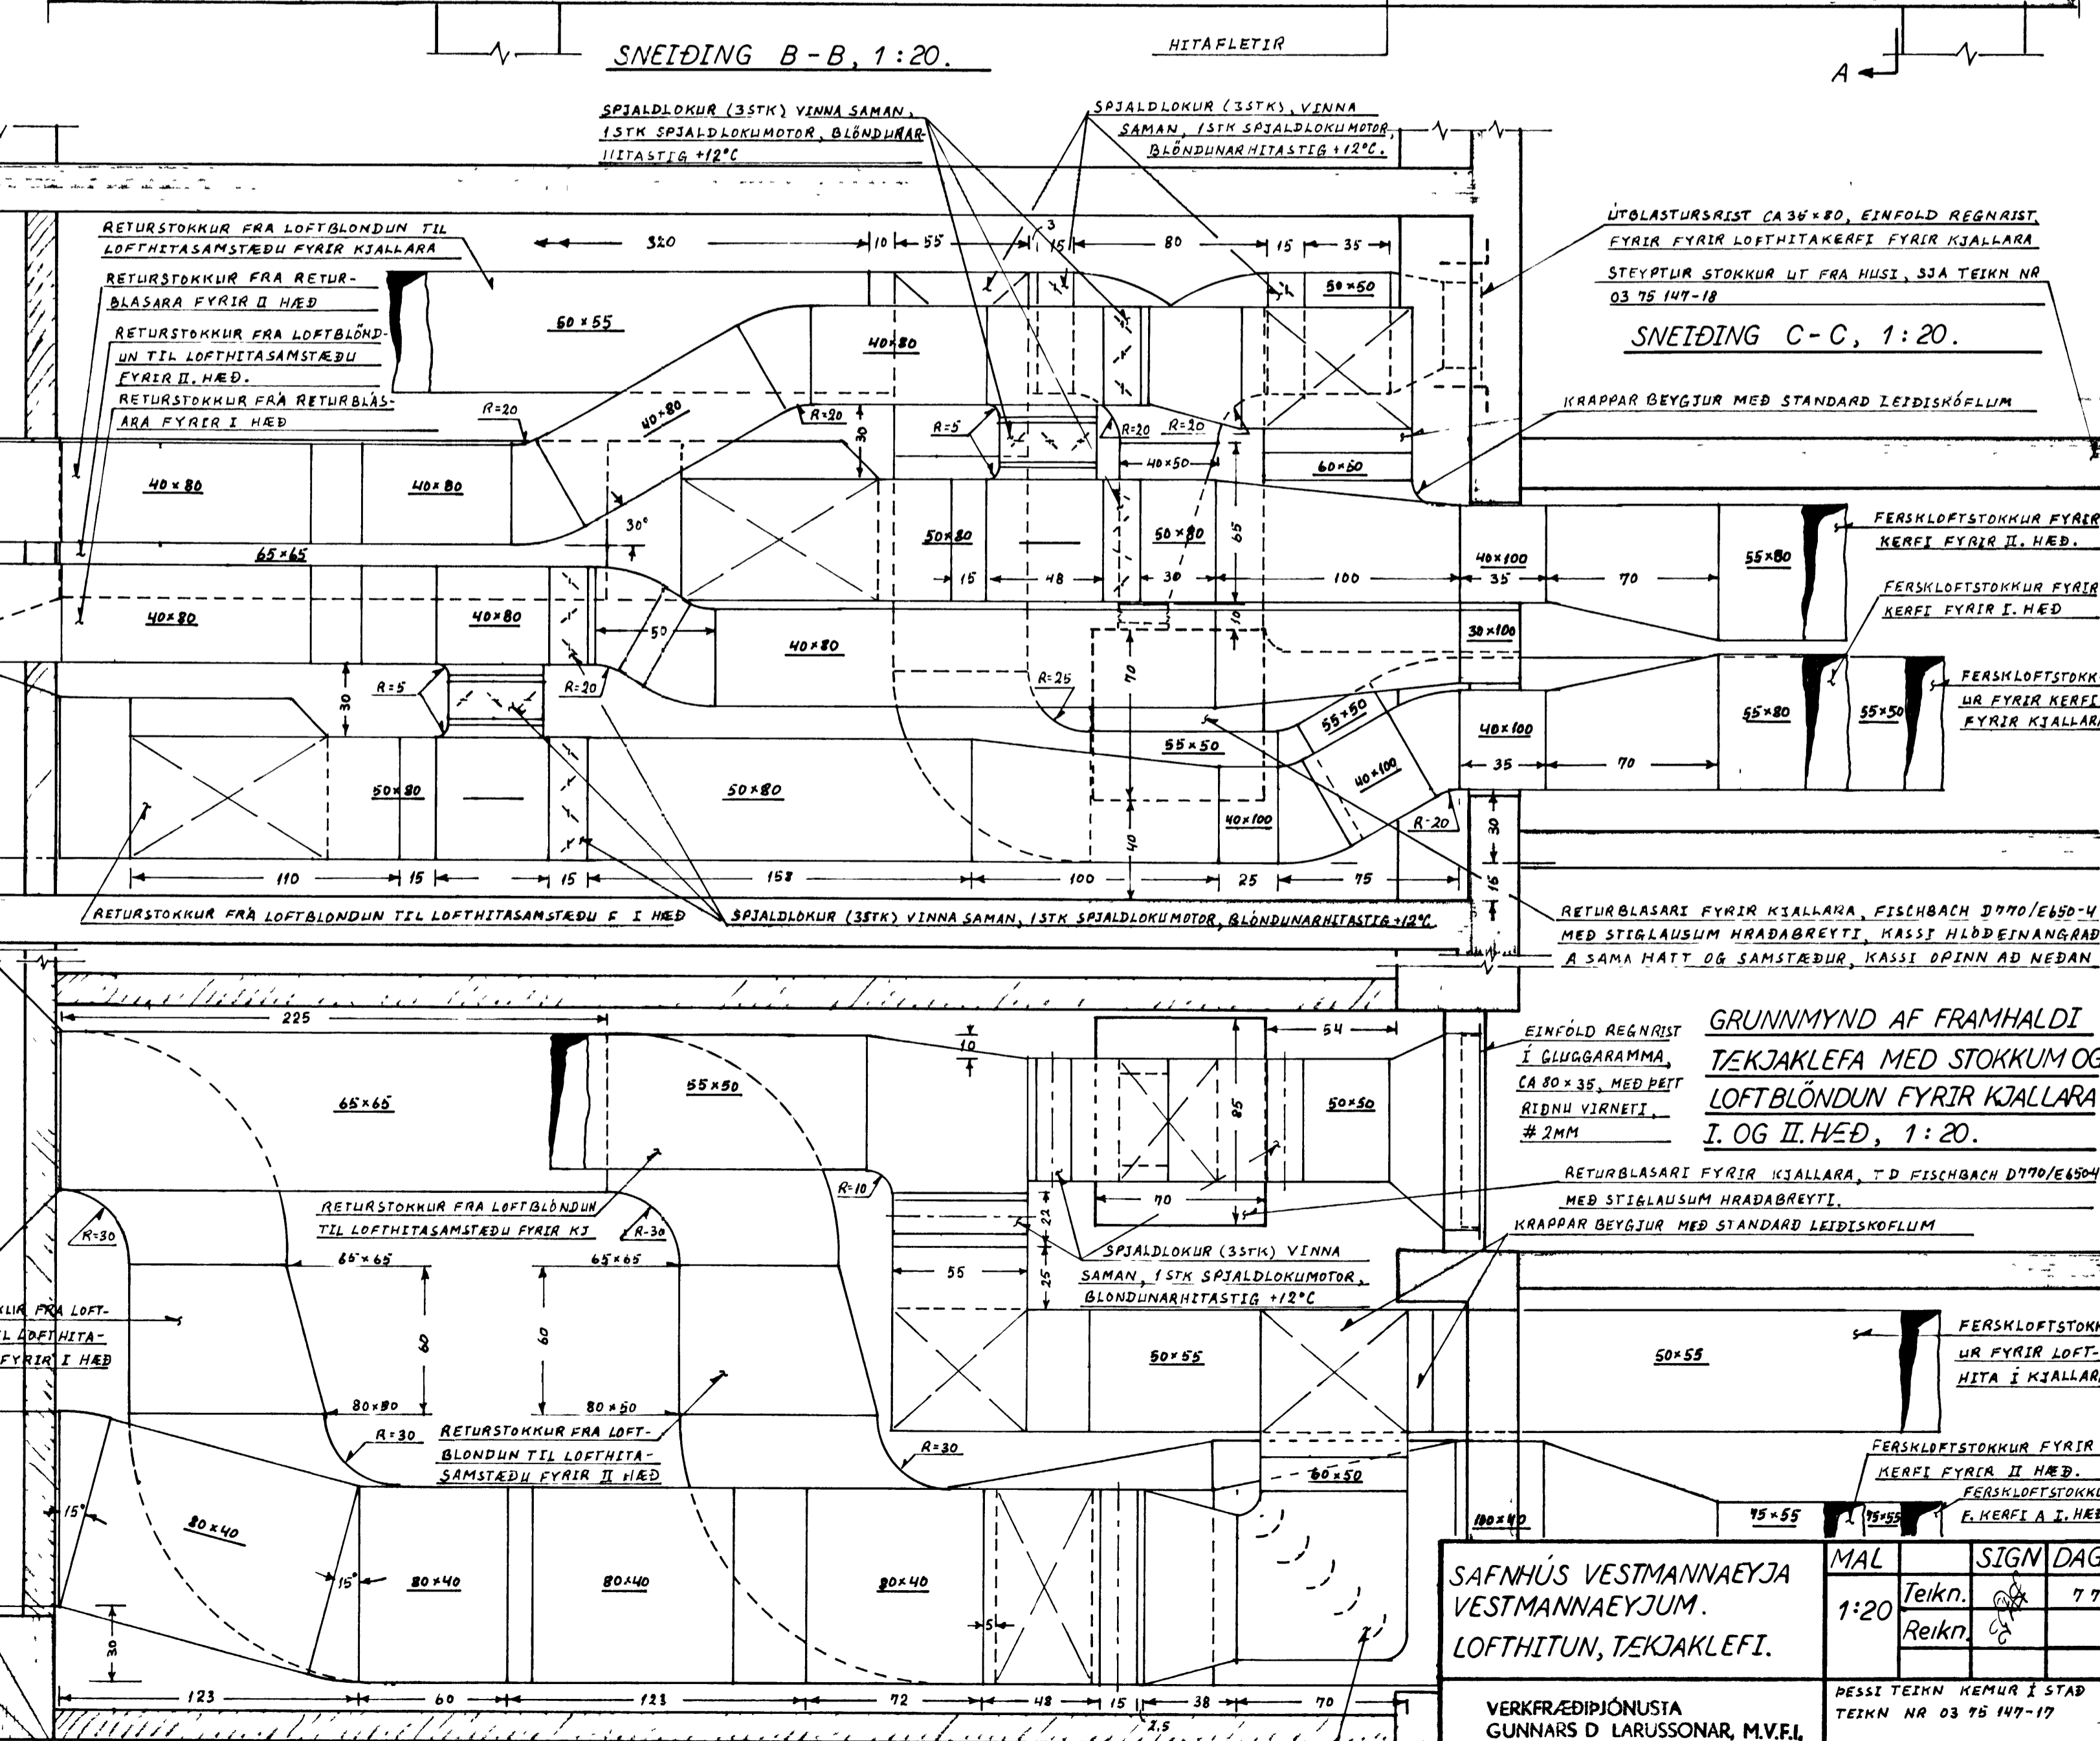


SNEIÐING A-A, 1:20.

SNEIÐING B-B, 1:20.

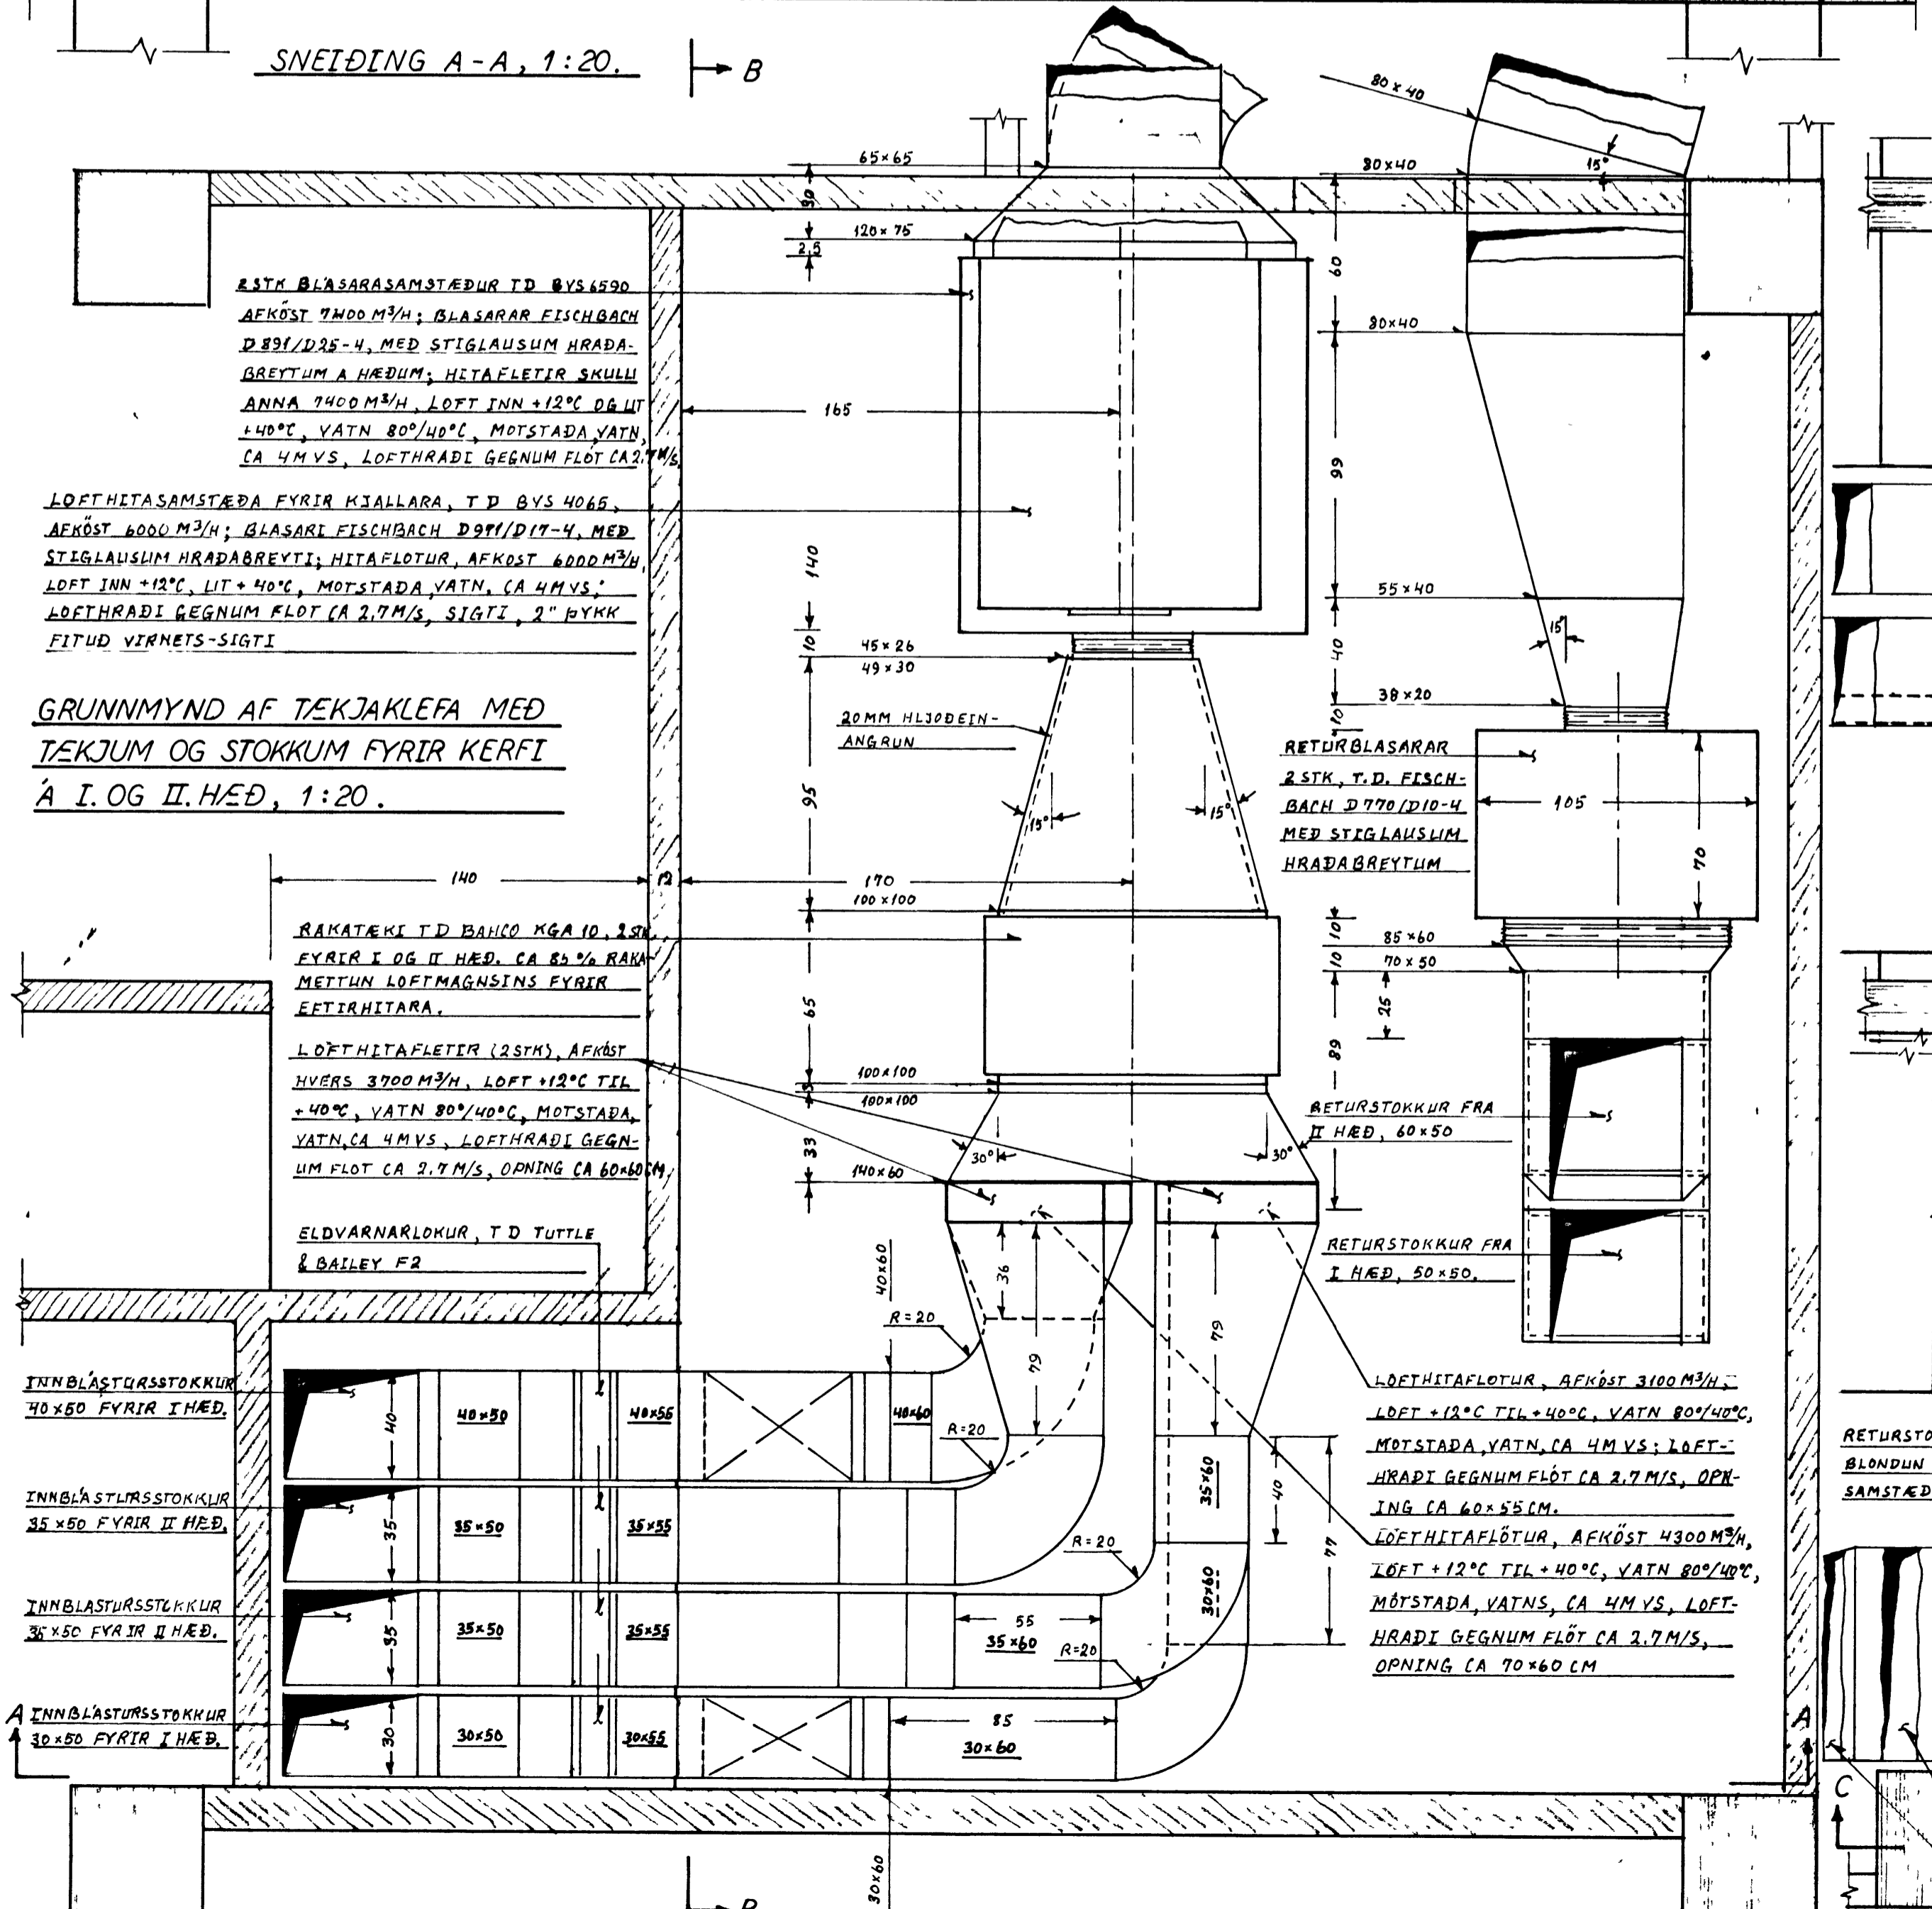

MAL	Teikn.	7 76.
	Reikn.	
SIGN DAGS		

VERKFRÆÐIÐJONUSTA GUNNARS D LARUSSONAR, M.V.F.L. HELLULANDI 7, RVÍK, Sími 82133 HÍK, Bryta, loftvæðing, loftfláningafræði

ÞESSI TEIKN KEMUR Í STAÐ TEIKN NR 03 75 147-17

TEIKN NR 03 75 147-17