



LOFTHITA- LOFTRESTIKERFI FYRIR I. HÆÐ, EINS FYRIR II. HÆÐ.

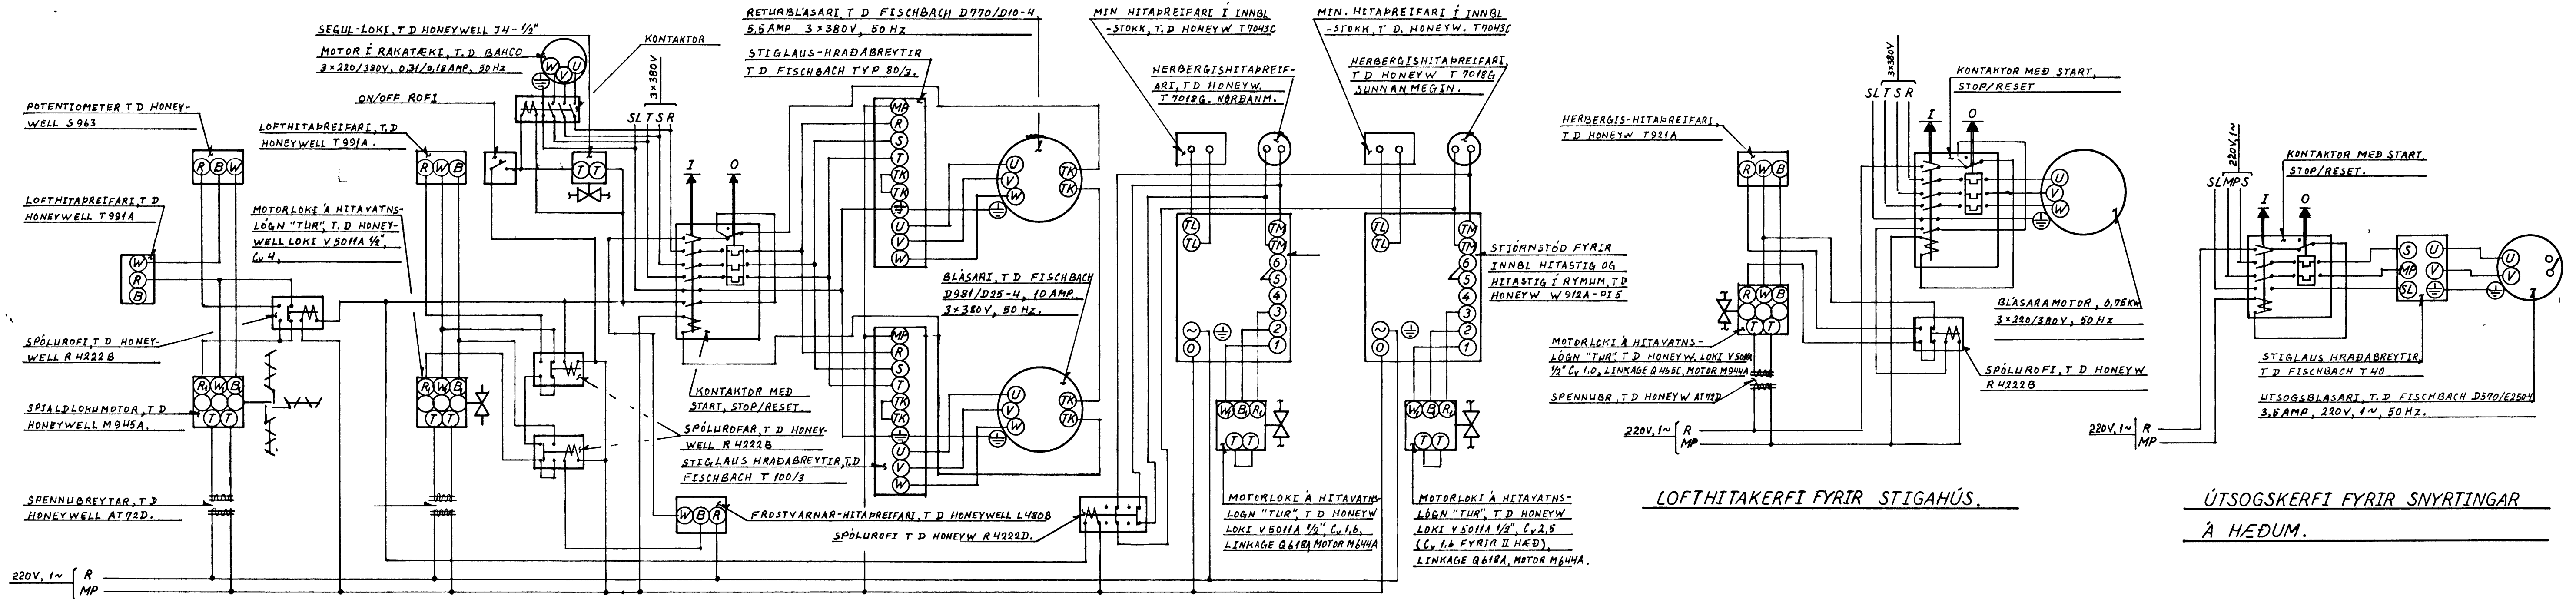

LOFTHITAKERFI FYRIR STIGAHÚS.

ÚTSOGSKERFI FYRIR SNYRTINGAR Á HÆÐUM.

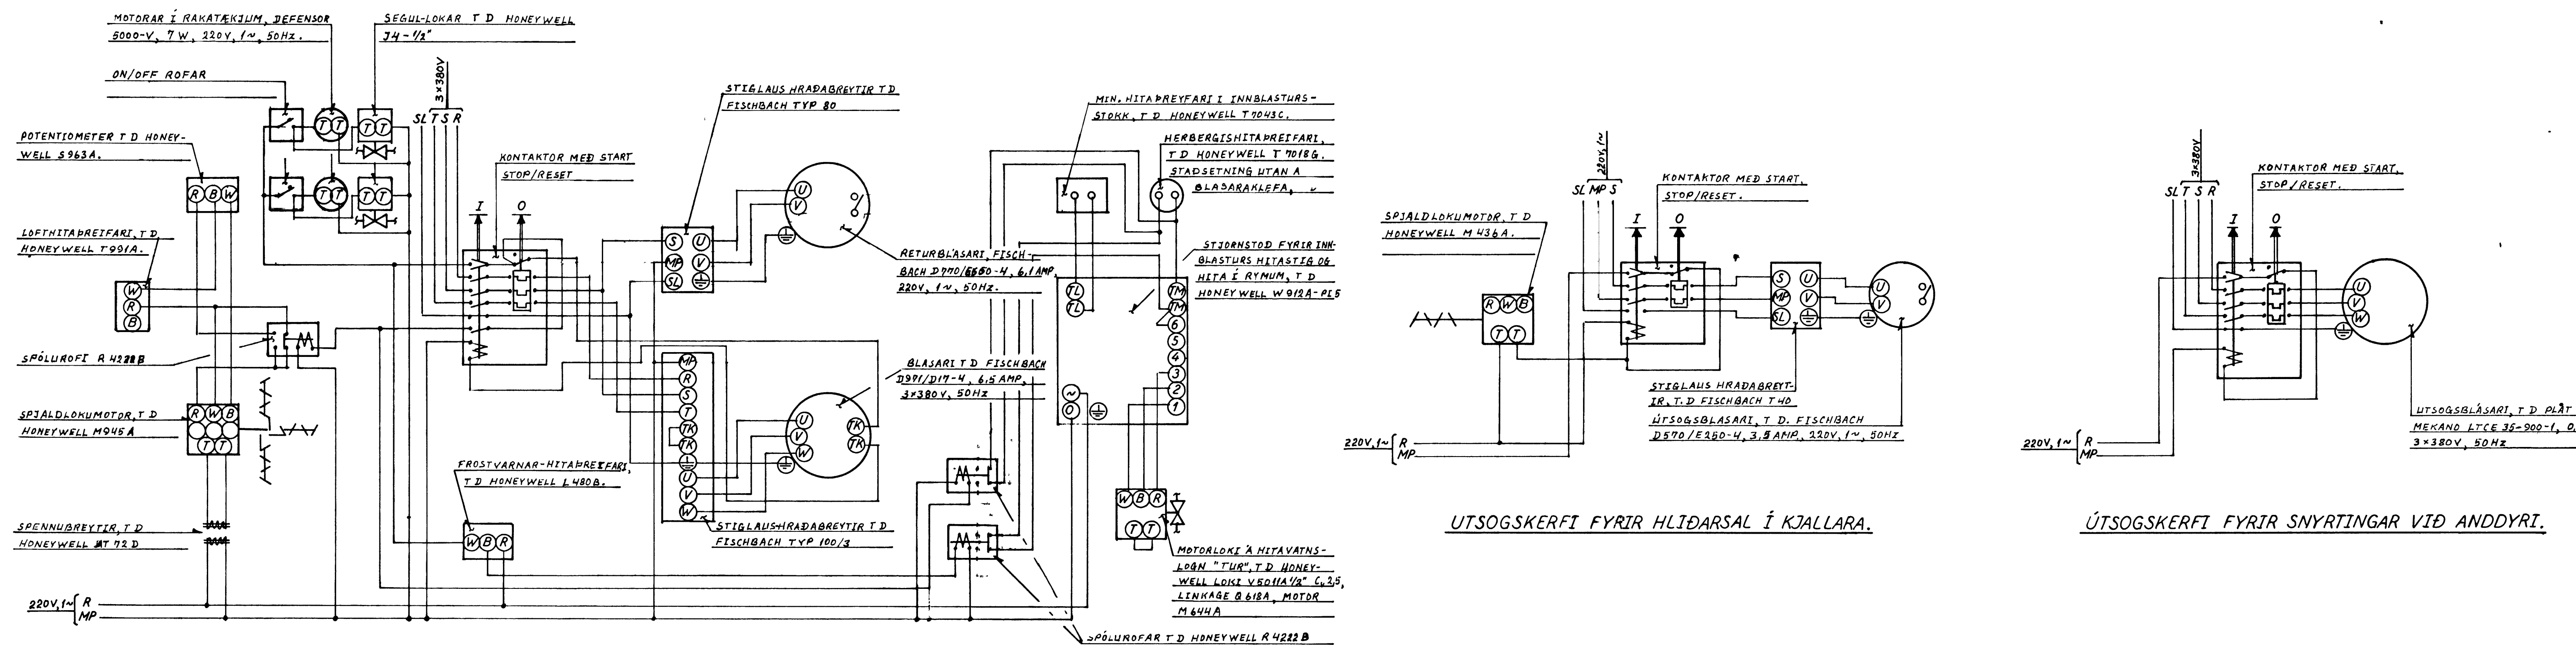

ÚTSOGSKERFI FYRIR HLIDARSAL Í KJALLARA.

ÚTSOGSKERFI FYRIR SNYRTINGAR VIÐ ANDDYRI.

LOFTHITA- LOFTRESTIKERFI FYRIR KJALLARA.

ATHUGASEMDIR:

5JA EINNIG SKÝRINGAR A STJORNUN LOFTHITA-/LOFTRESTIKERFA A TEKNI-
INGU NA 03 75 147-20.

SAFNHÚS VESTMANNAEYJA VESTMANNAEYJUM LOFTHITA-RESTI-K. TENING.	MÁL	SGN. DAGS.
	Teikn.	11 76
VERKFRÆÐIÐJÓNUSTA GUINNARS D. LARUSSONAR, M.V.F.I. HELLULANDI 7, RVÍK, Sími 62133 Hita-, trygja-, loftsmati-, loftflutunarkerfi	Rekn.	
	BREYTT 15 12 76	
TEIKN. NR. 03.75.147-21		