


450

230

20

40

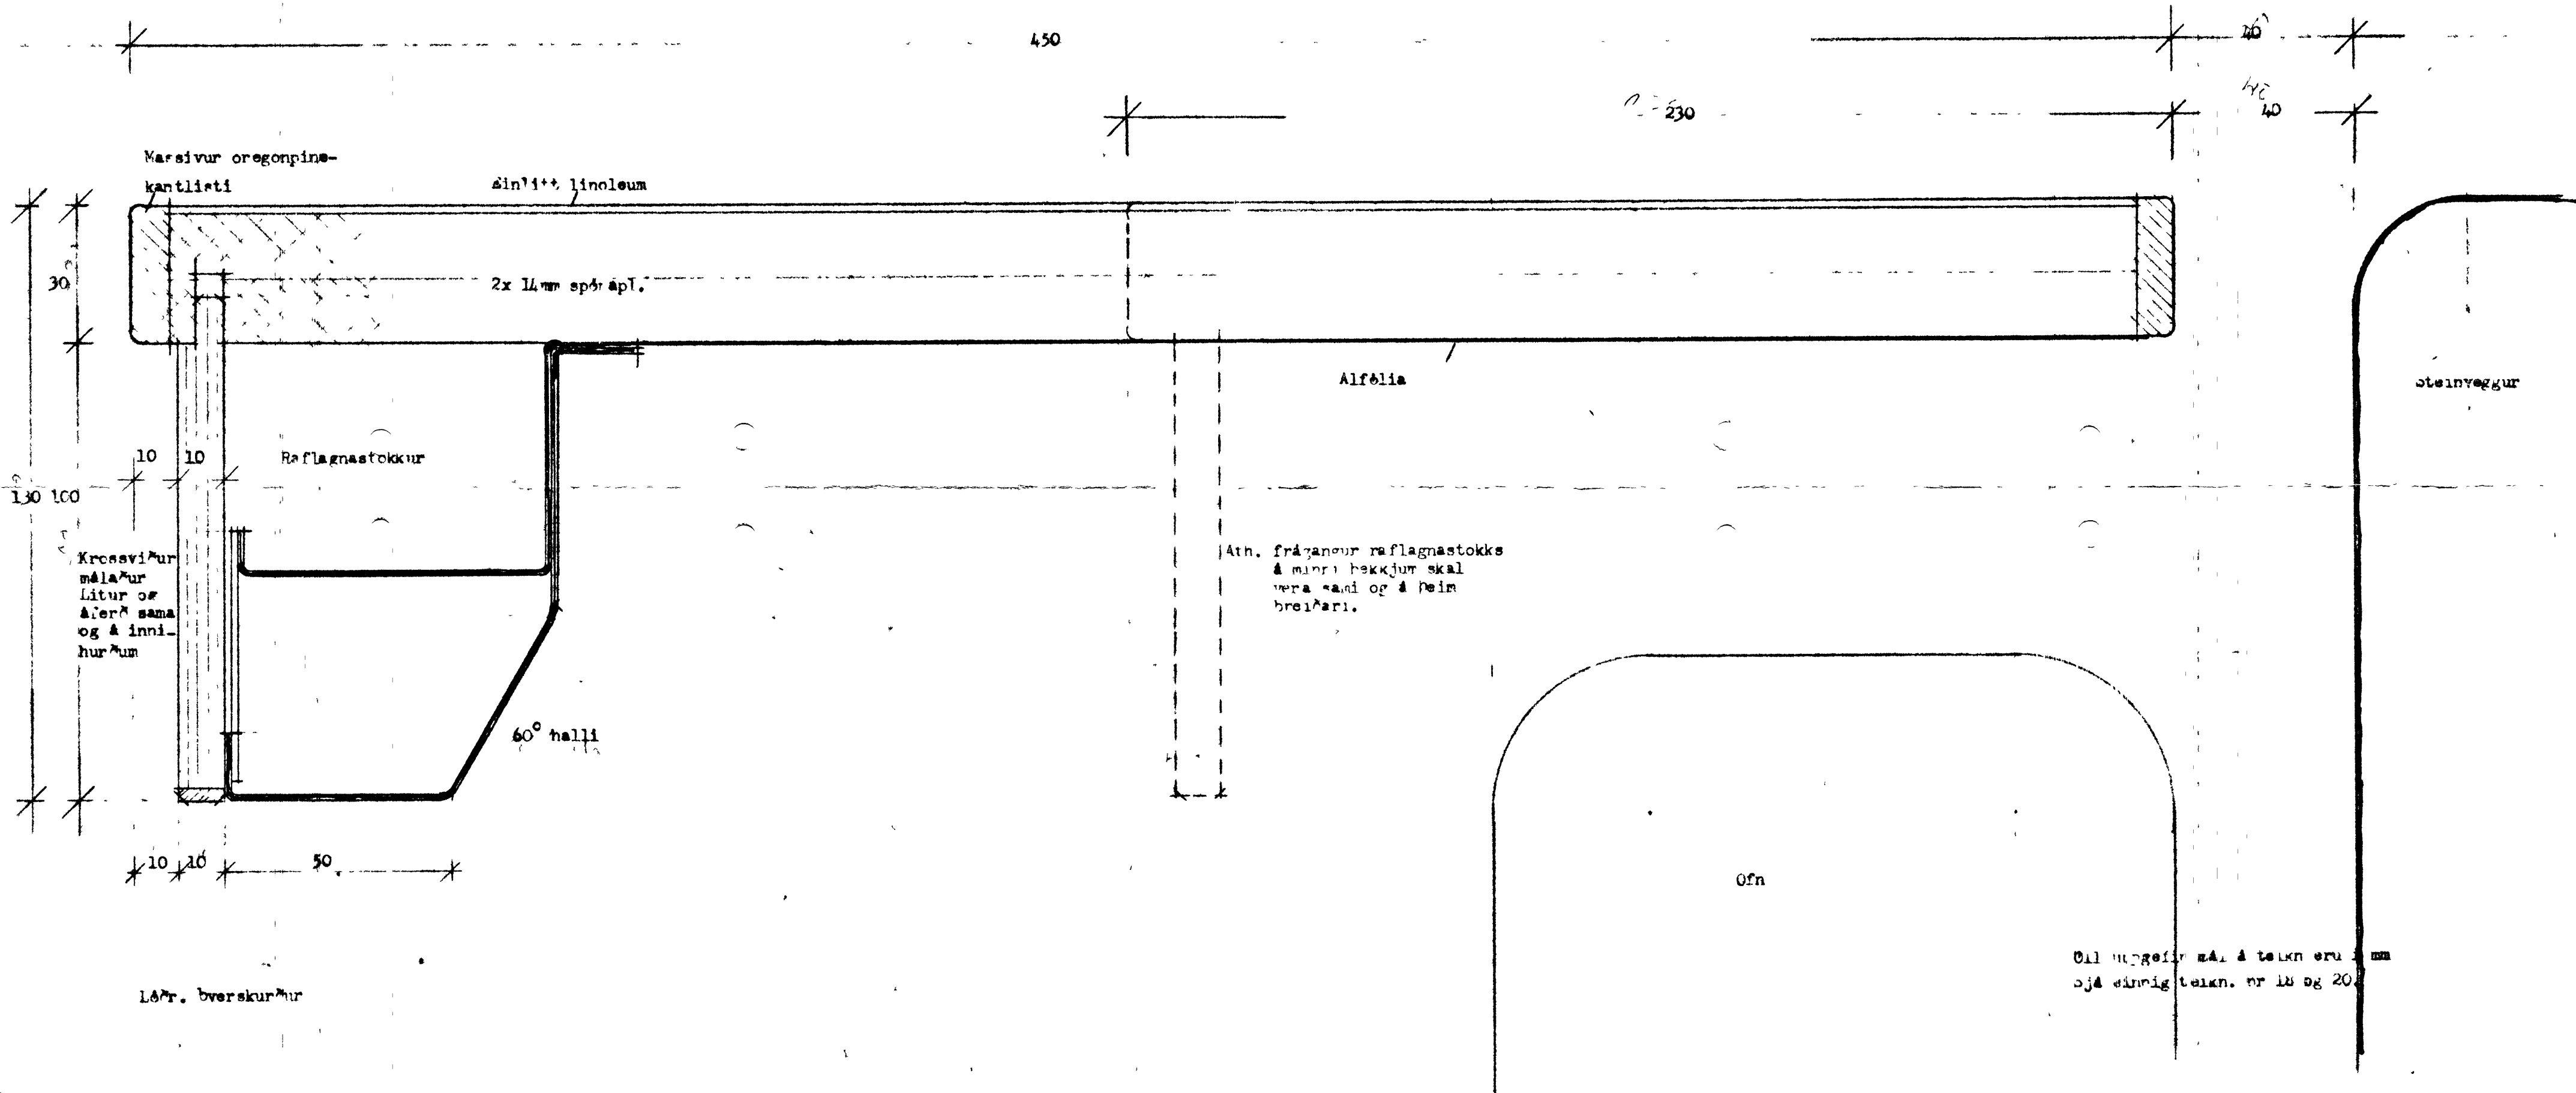

arkhönn ^S _f

GUDM. ÞÓR PÁLSSON
ARKITEKTUR FAI JÓN ÓLAFSSON
HUSD. ARKITEKTUR FAI

TEKNIstofa, Óðinsgötu 7, Reykjavík, Sími 13013

VERKEFNI TEKNI. NR.

MAÐEÐ VASITAKNASÍJA 19