


23. Júlí 2003
[Signature]
 BYGGINGARFULLTRUIN VESTMANNNAEYJUM

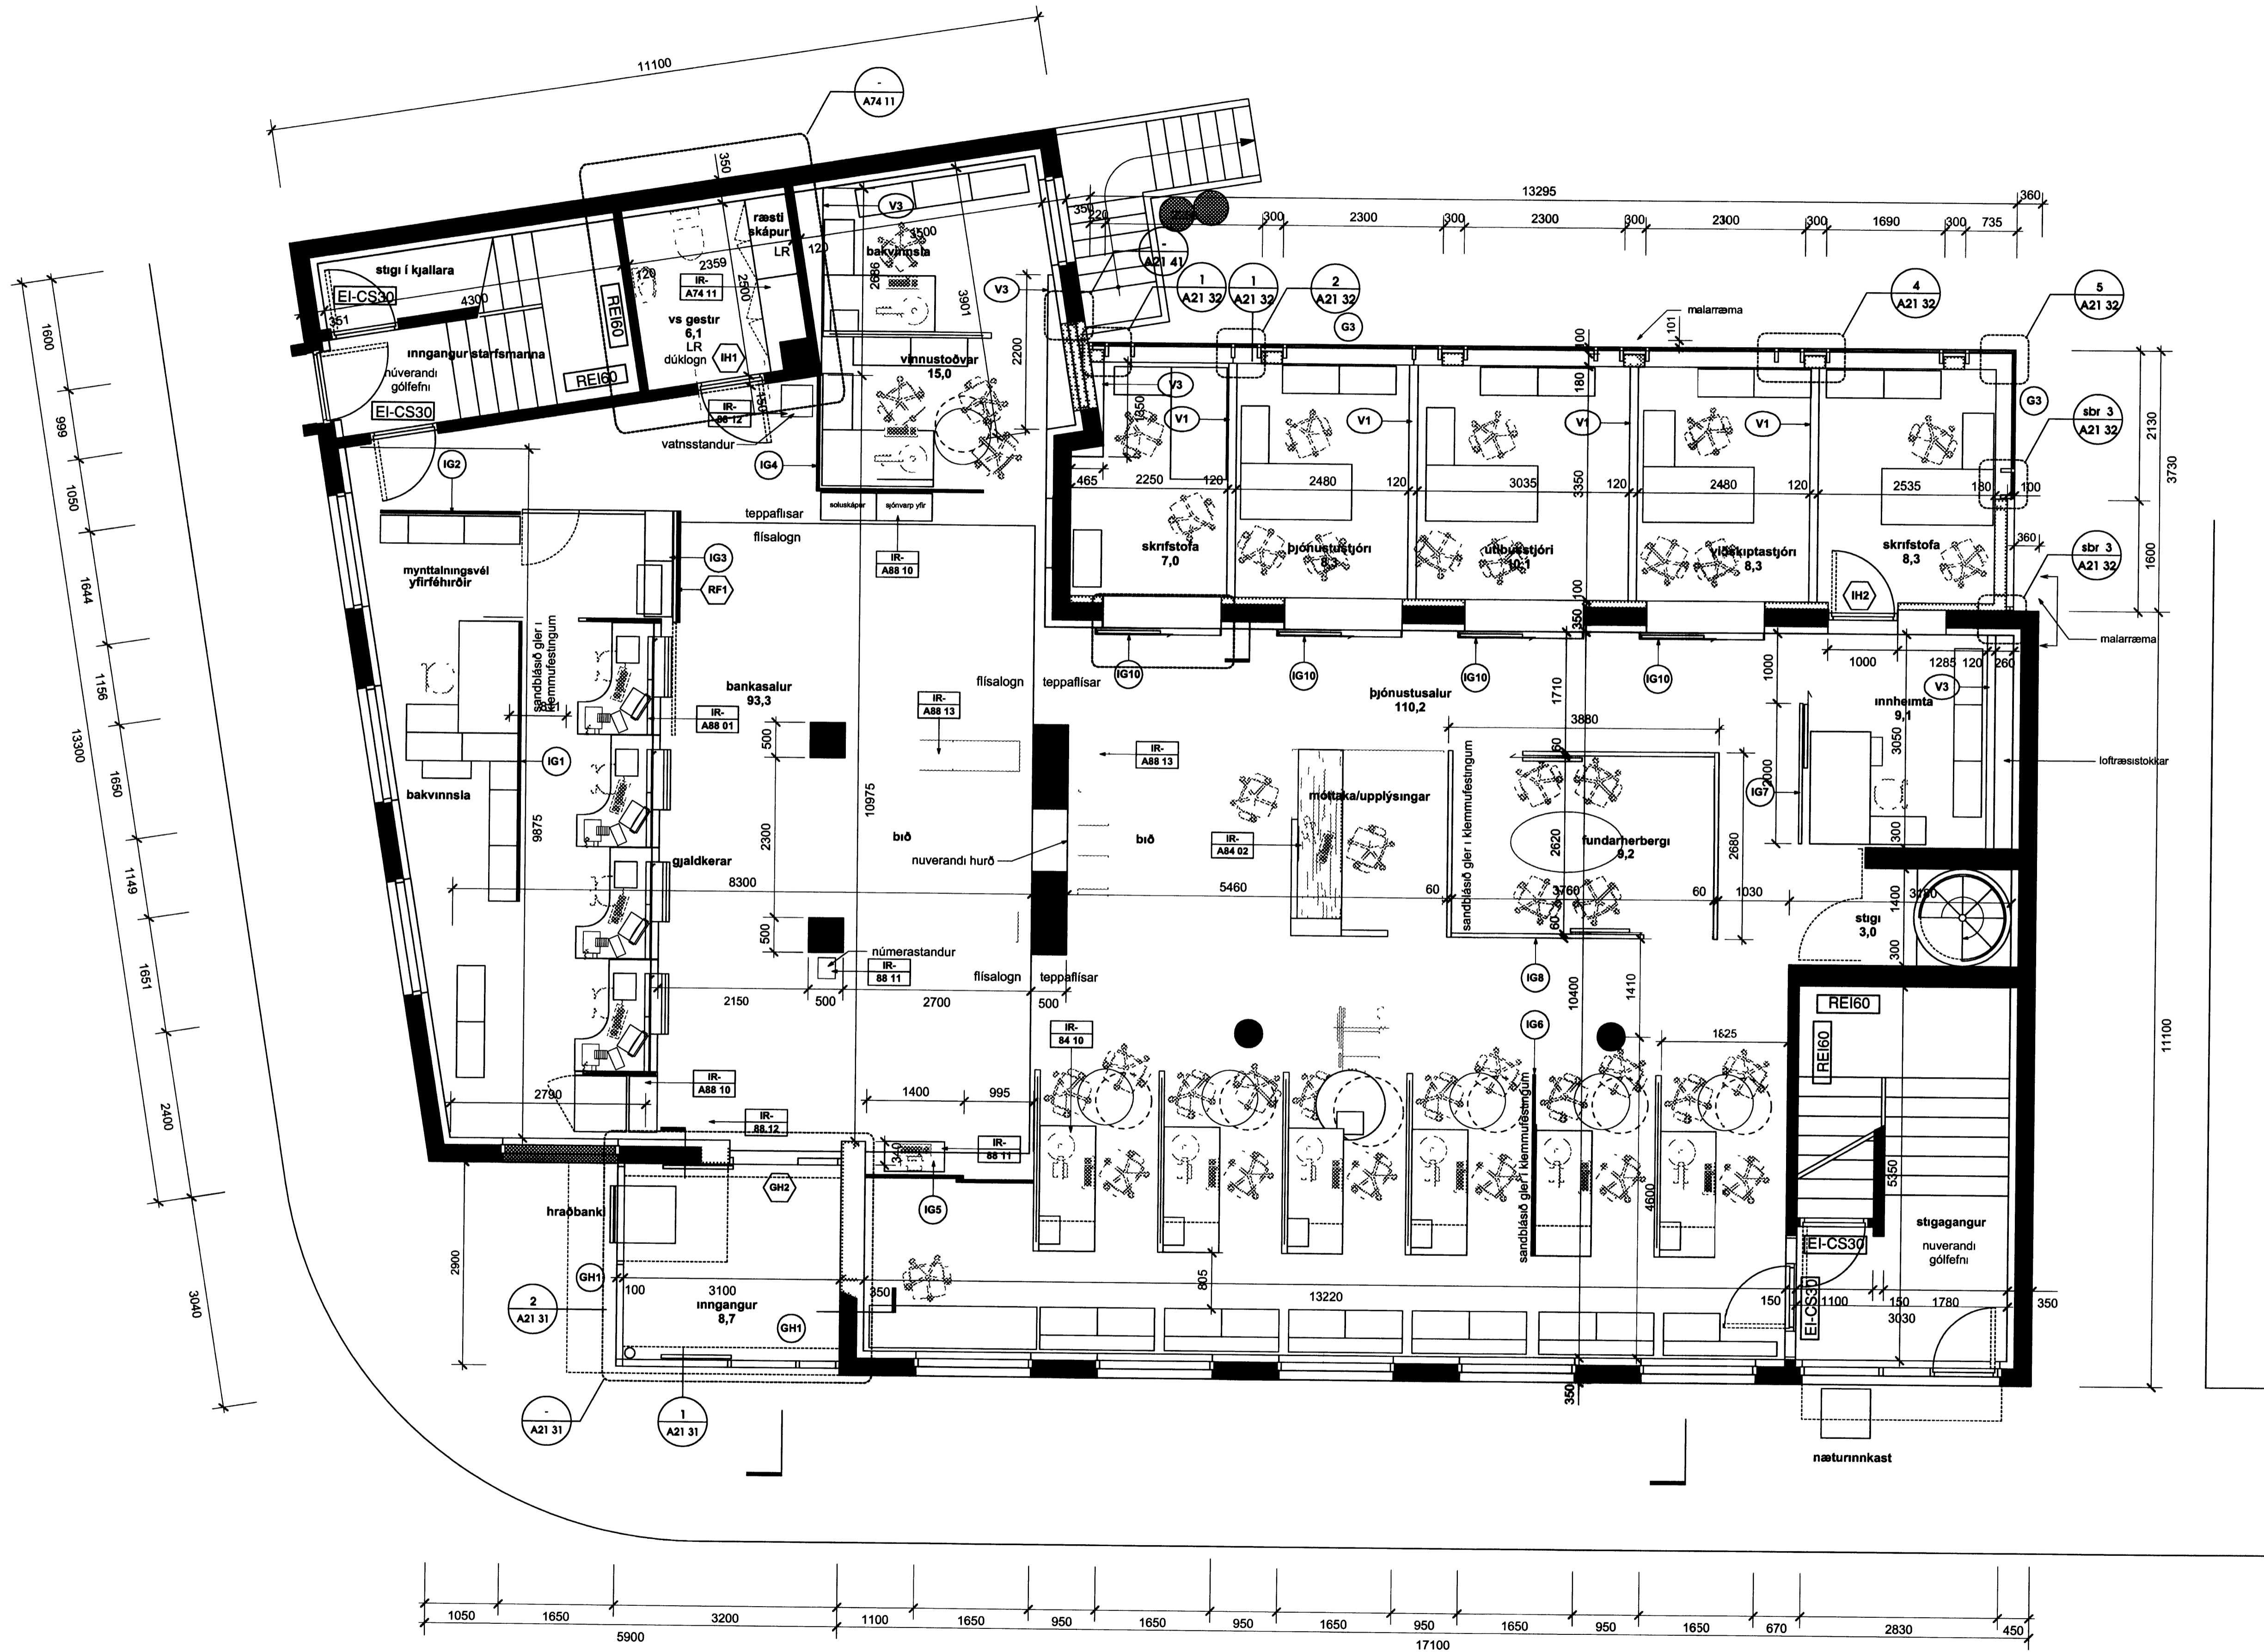

MA-KÍM
[Signature]
 16
 12087 80
 12028 201
 10887 201
 Aktivera Langveggi Mál nr. 100 bevisað
 Skrifstofa | Dönnun | Skrifstofa

ÍSLANDBANKI
 KIRKJUVEGI 23 - 900 VESTMANNNAEYJAR - MHL 01
 VIÐBYGGING • ENDURBÆTUR

Bygging	Skilríki	A.21.02	GLÁMA-KÍM
Útgáfudagur	Mbl	1.50	1.50
Útgáfugæði	Skilríki	1.50	1.50
Skilríki	Yfir	1.50	1.50

Arktitektar Langveggi 144 ehf. 105 Reykjavík
 s. 530-8100 f. 530-8101 kt. 540-4942739
 glama@glama.kim.is www.glama.kim.is

[Signature]
 Ární Kjartansson arkitekti FAI
 Síðlaug Halldórsdóttir arkitekti FAI