
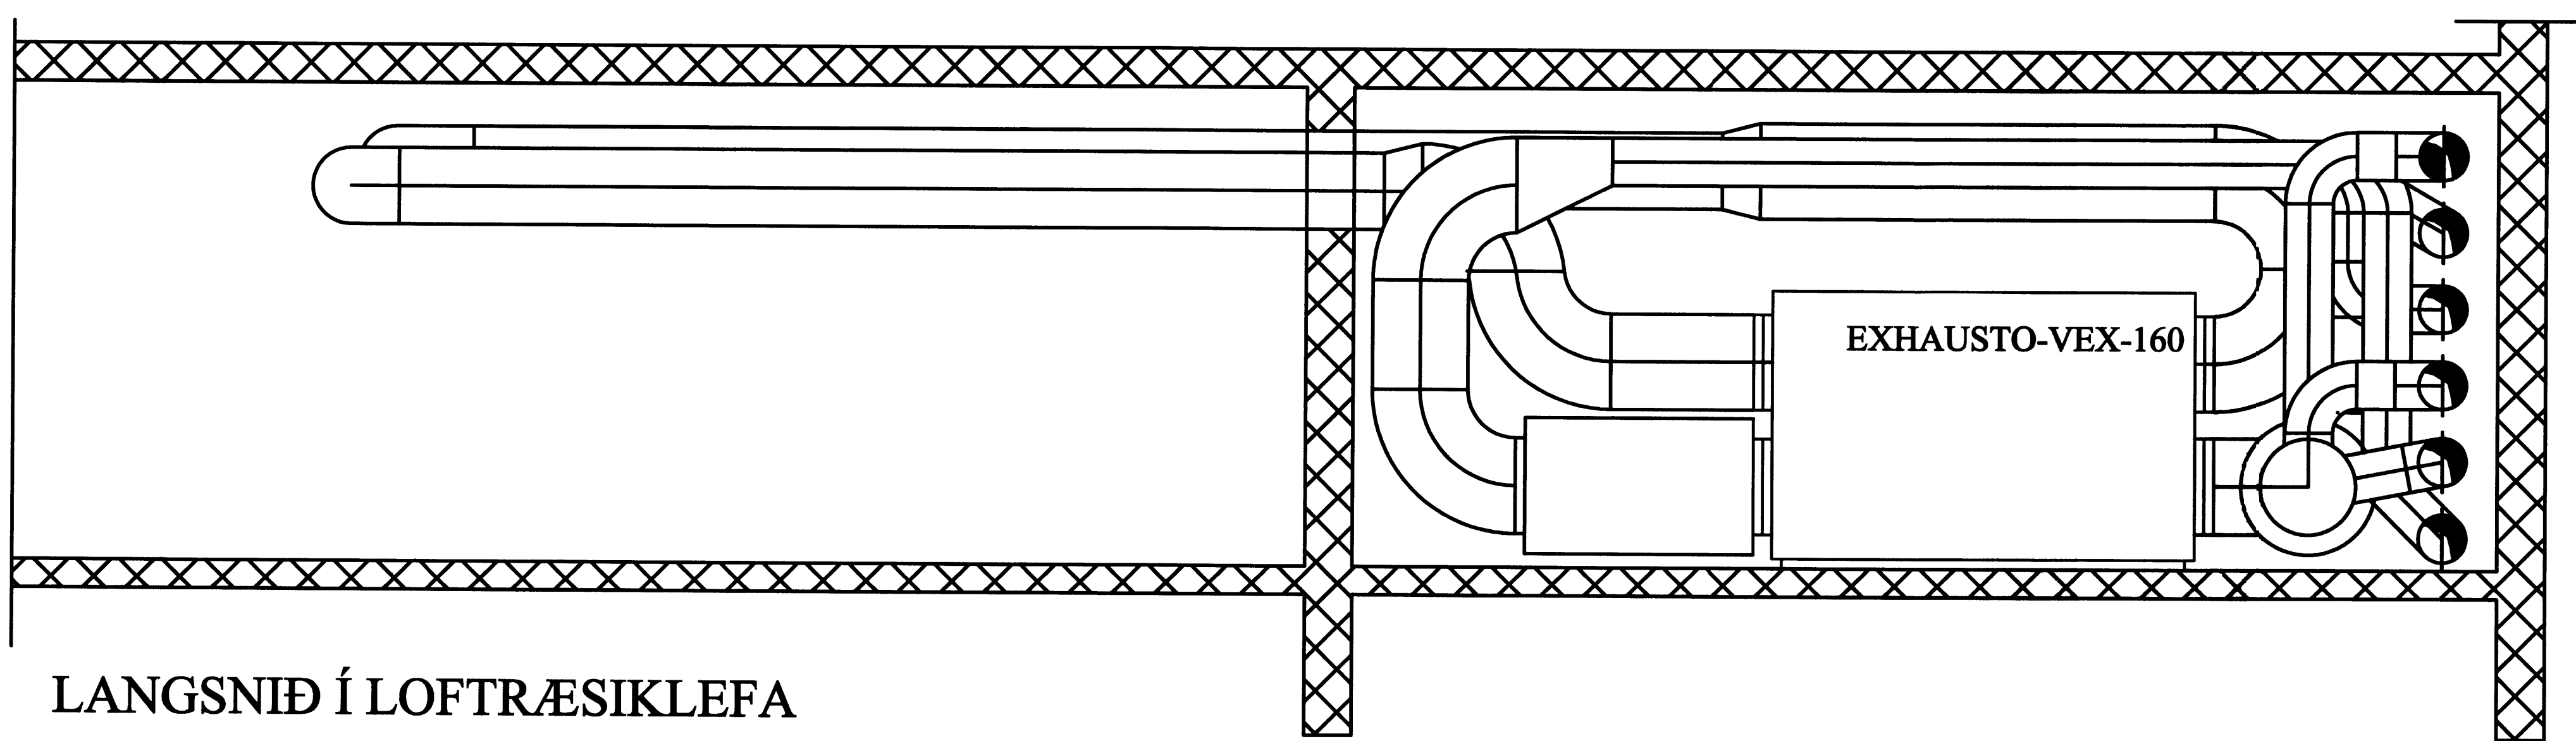


23.11.2003
 Byggingarfulltrúi Vestmannaeyjum

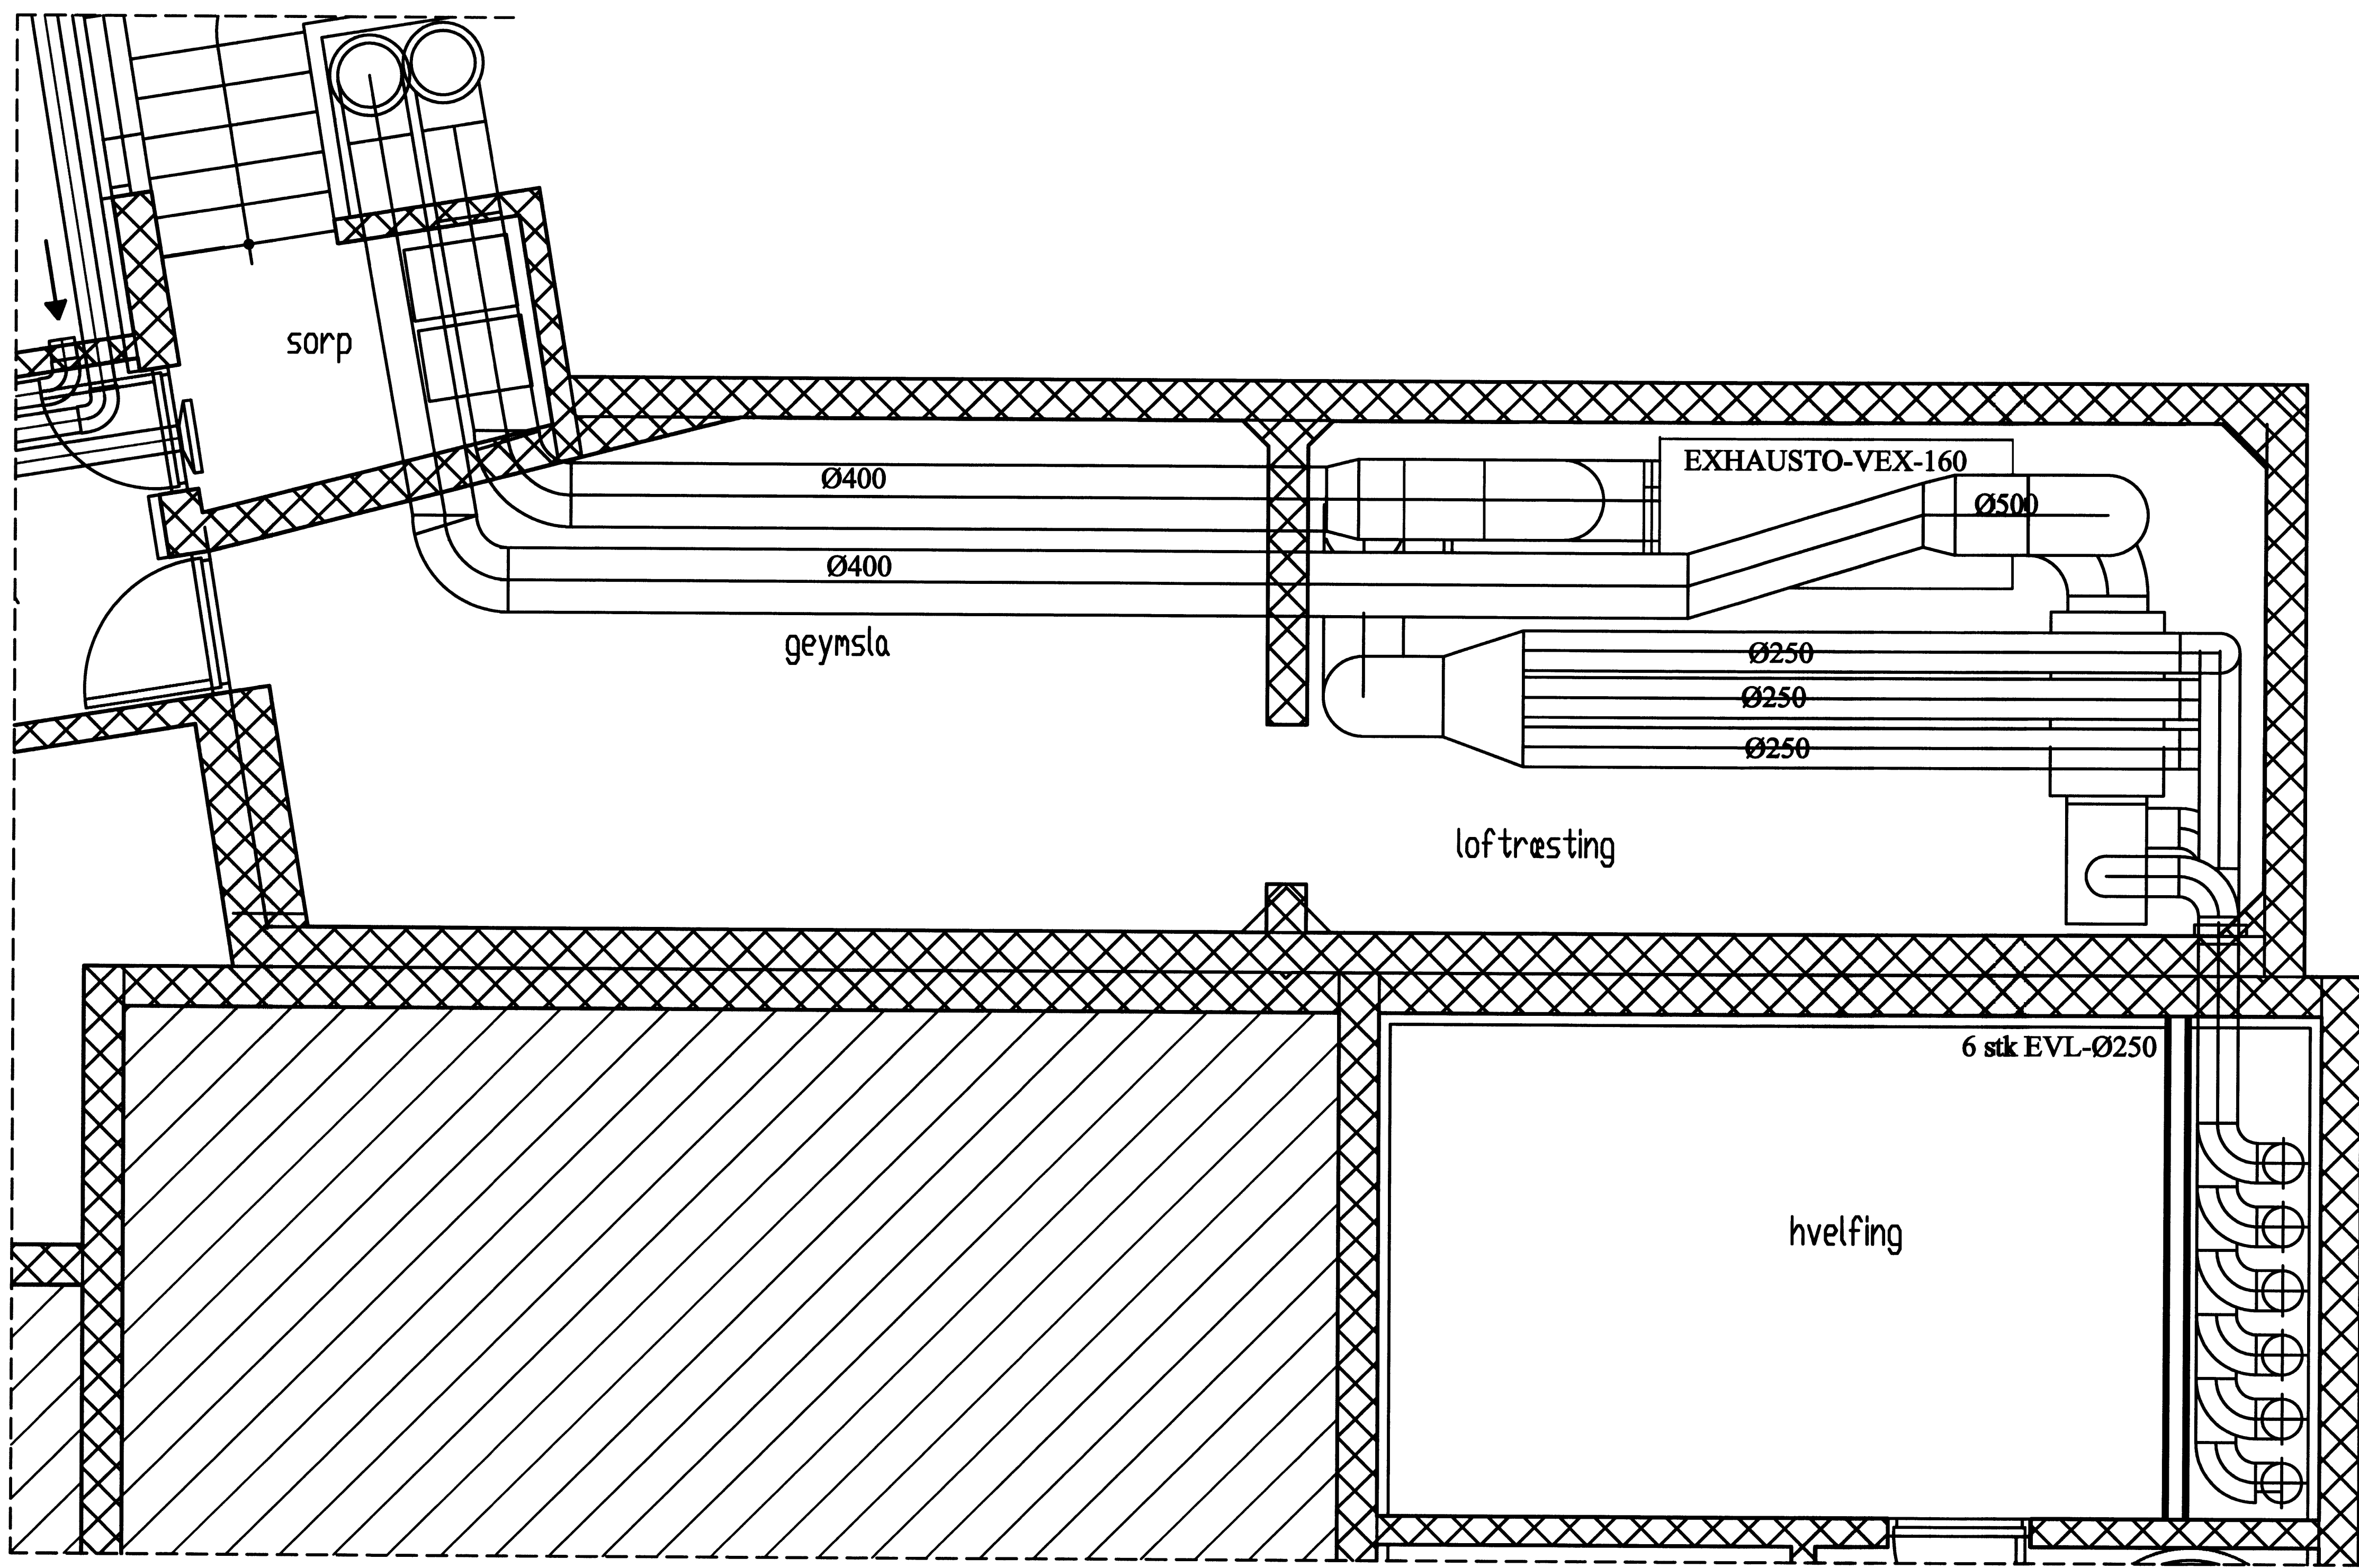

NR	DAGS.	BREYTING
A		
B		
C		
D		
E		
F		
G		
H		

SKÝRINGAR

Blank area for technical specifications and notes.

Teiknistofa PZ ehf
 Ráðgjafarverkfræðipjónusta
 Kirkjuvegi 23 900 Vestmannaeyjum Sími 481-2711 Fax 481-3076
 Heimasíða <http://www.teiknistofa.is> Netfang pz@teiknistofa.is

Verkheiti
ISLANDSBANKI KIRKJUVEGI 23
900 VESTMANNAEYJUM

Verkefni
VIÐBYGGING ENDURBÆTUR
GRUNNMYND OG SNIÐ TÆKJAKLEFI

Dags.	Hannað	Verk.nr	Mælikvarði
10.03.03	BB	0226	1/20
Yfirfarið	Teiknað	Teikn.nr	Breyting
	BB	344	
Samþykkt	<i>San Þorleifsson</i>		

GLÁMA-KÍM
 Áttu Erlendsson
 Jóhanna Pósthólfsson
 Sigbjörn Kurtman
 Sigurður Pálsson