


23.12.2010
 Byggingarfulltrúi Vestmannaeyjum


NR	DAGS.	BREYTING
A		
B		
C		
D		
E		
F		
G		
H		

SKÝRINGAR

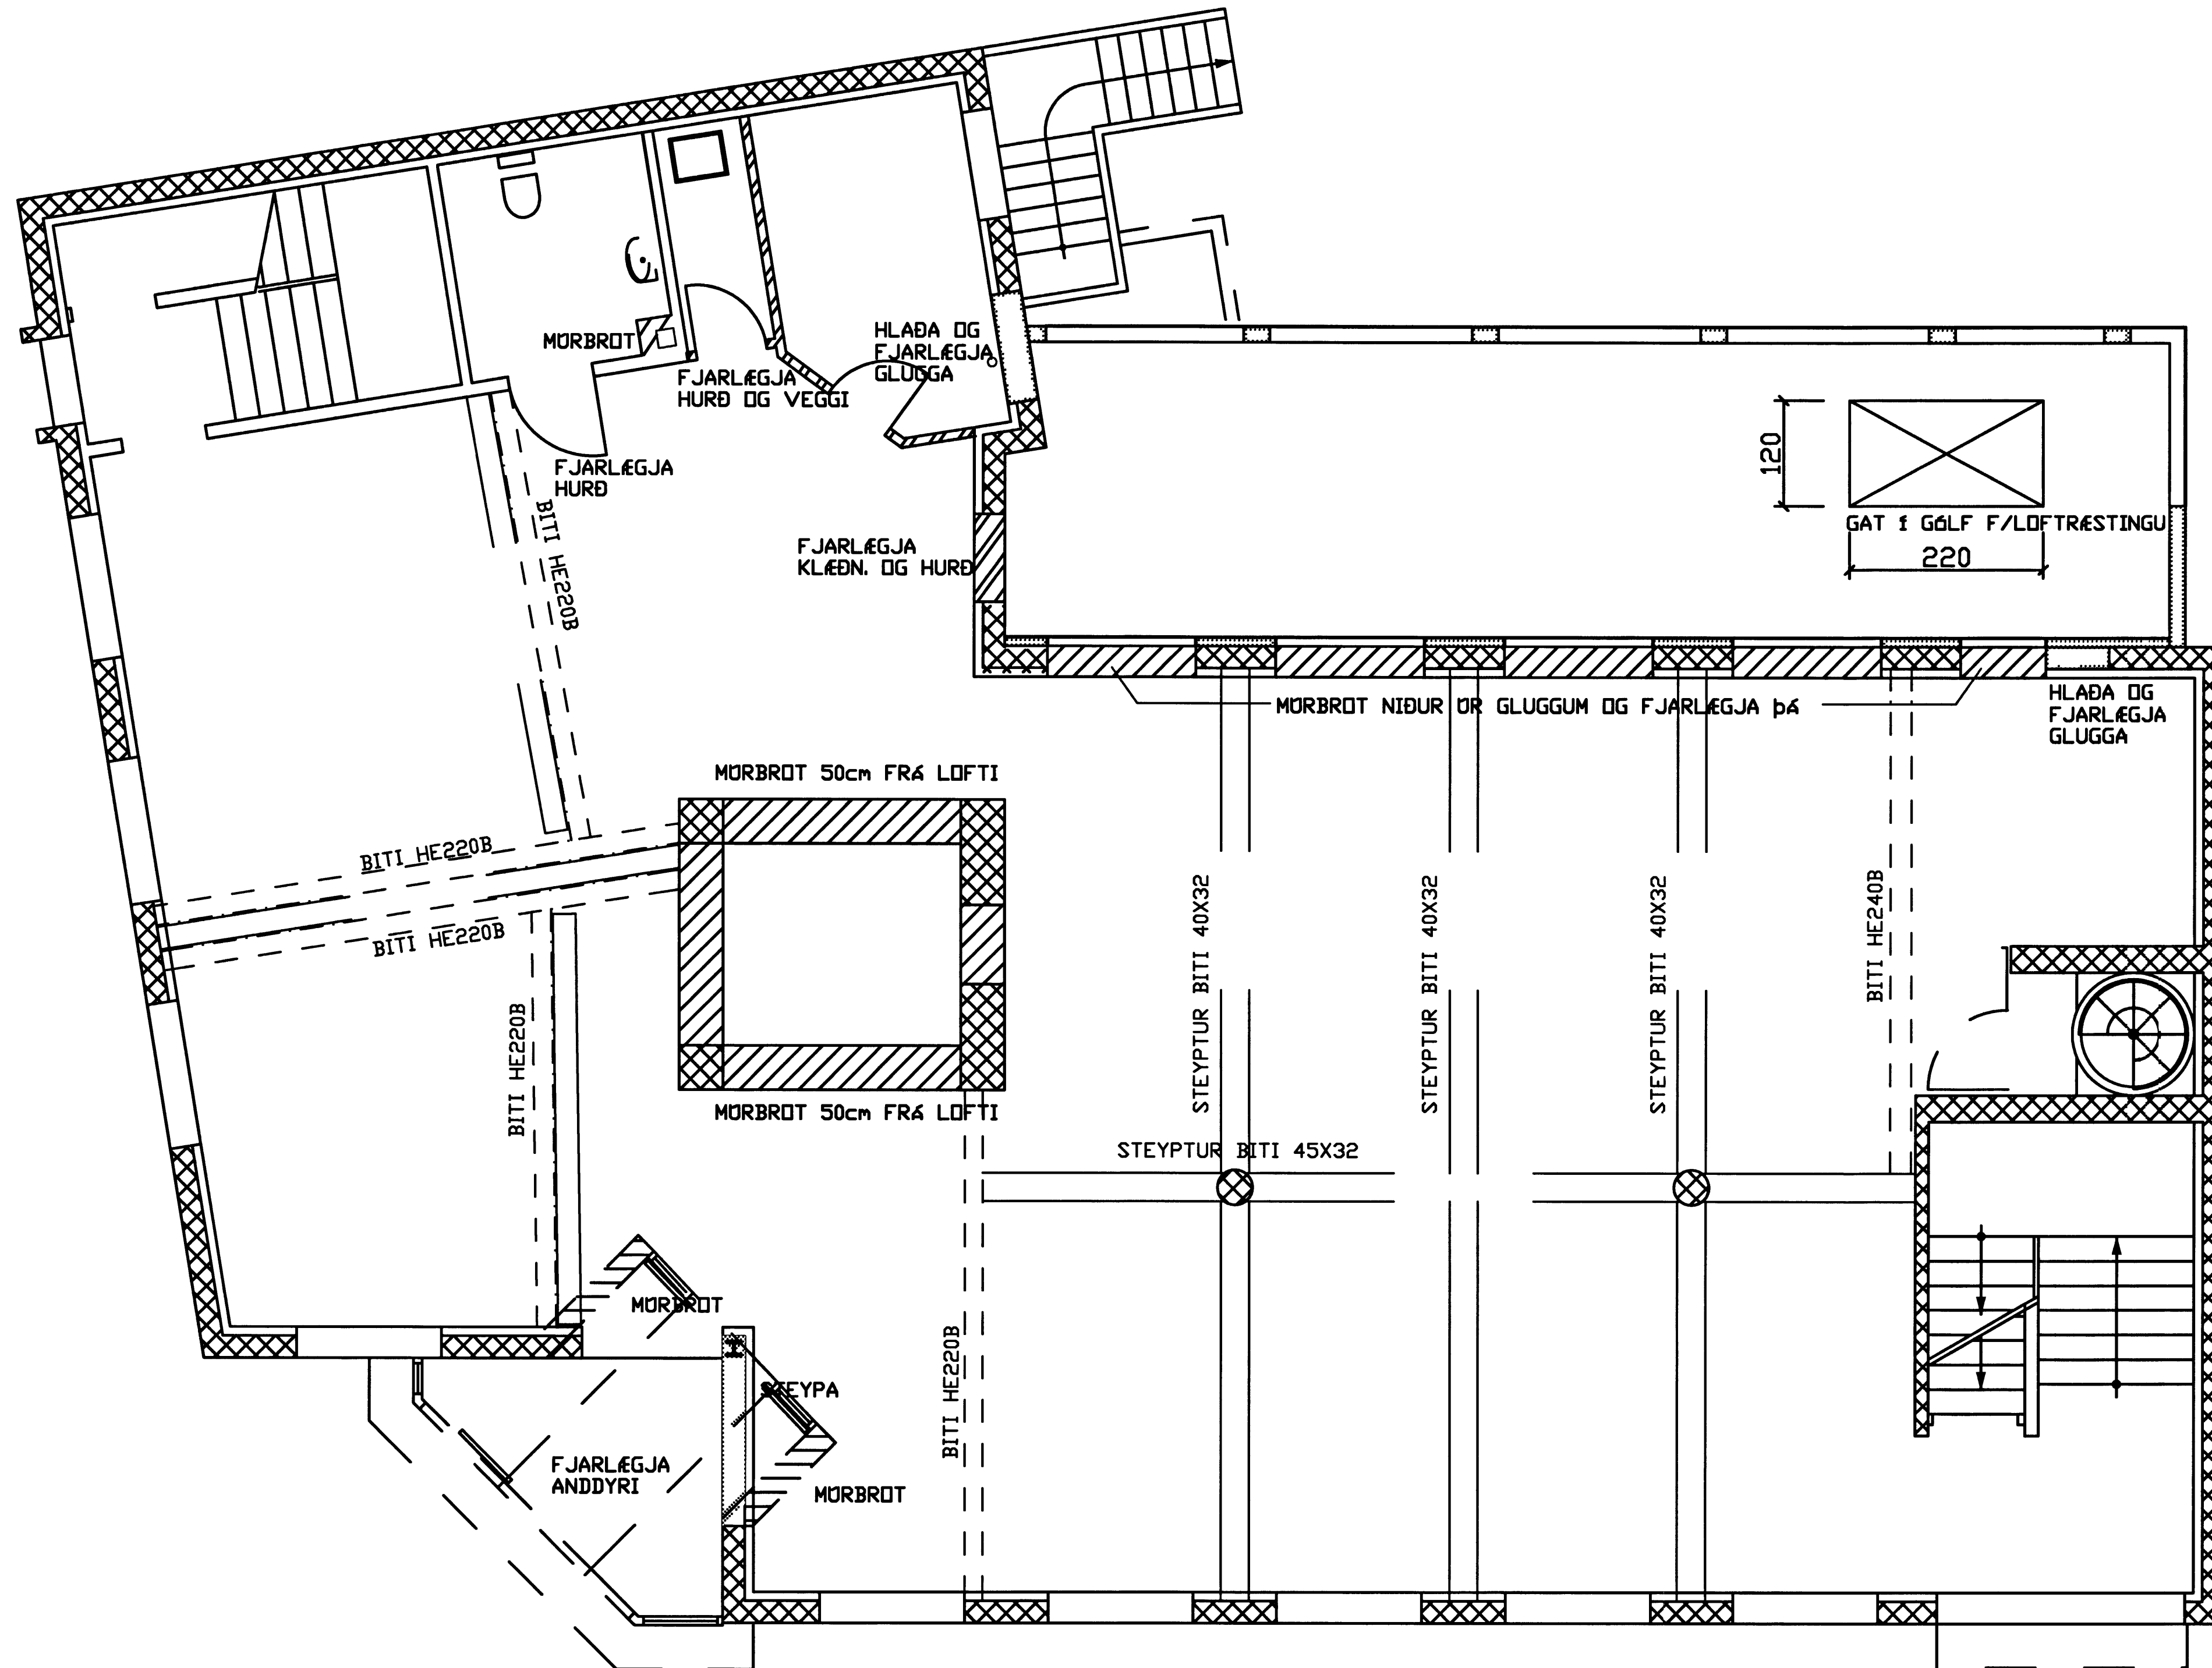

- SKÝRINGAR
- GAMLIR STEYPTIR VEGGIR
 - NÝJIR STEYPTIR VEGGIR
 - MÖRBROT
 - RIF & LÉTTUM VEGGJUM

GRUNNMYND 1. HÆÐ M=1:50

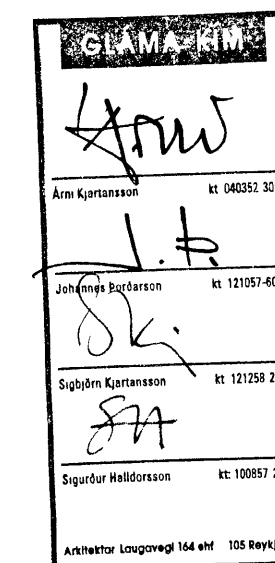

Teiknistofa PZ ehf
 Ráðgjafarverkfræðipjónusta

Kirkjuveg 23 900 Vestmannaeyjum Sími 481-2711 Fax-481-3076
 Heimasíða http://www.teiknistofa.is Netfang pz@teiknistofa.is

Verkefni
ÍSLANDBANKI KIRKJUVEGI 23
900 VESTMANNAEYJUM

Verkefni
VIÐBYGGING ENDURBÆTUR
GRUNNMYND 1. HÆÐ MÖRBROT OG RIF

Dags	Hannað	Verk nr	Mælikvarði
10.03.03	SP	0226	1:50
Yfirfarð	Teiknað	Teikn nr	Breyting
	EA	202	

Samþykkt *Rain 2010/03*