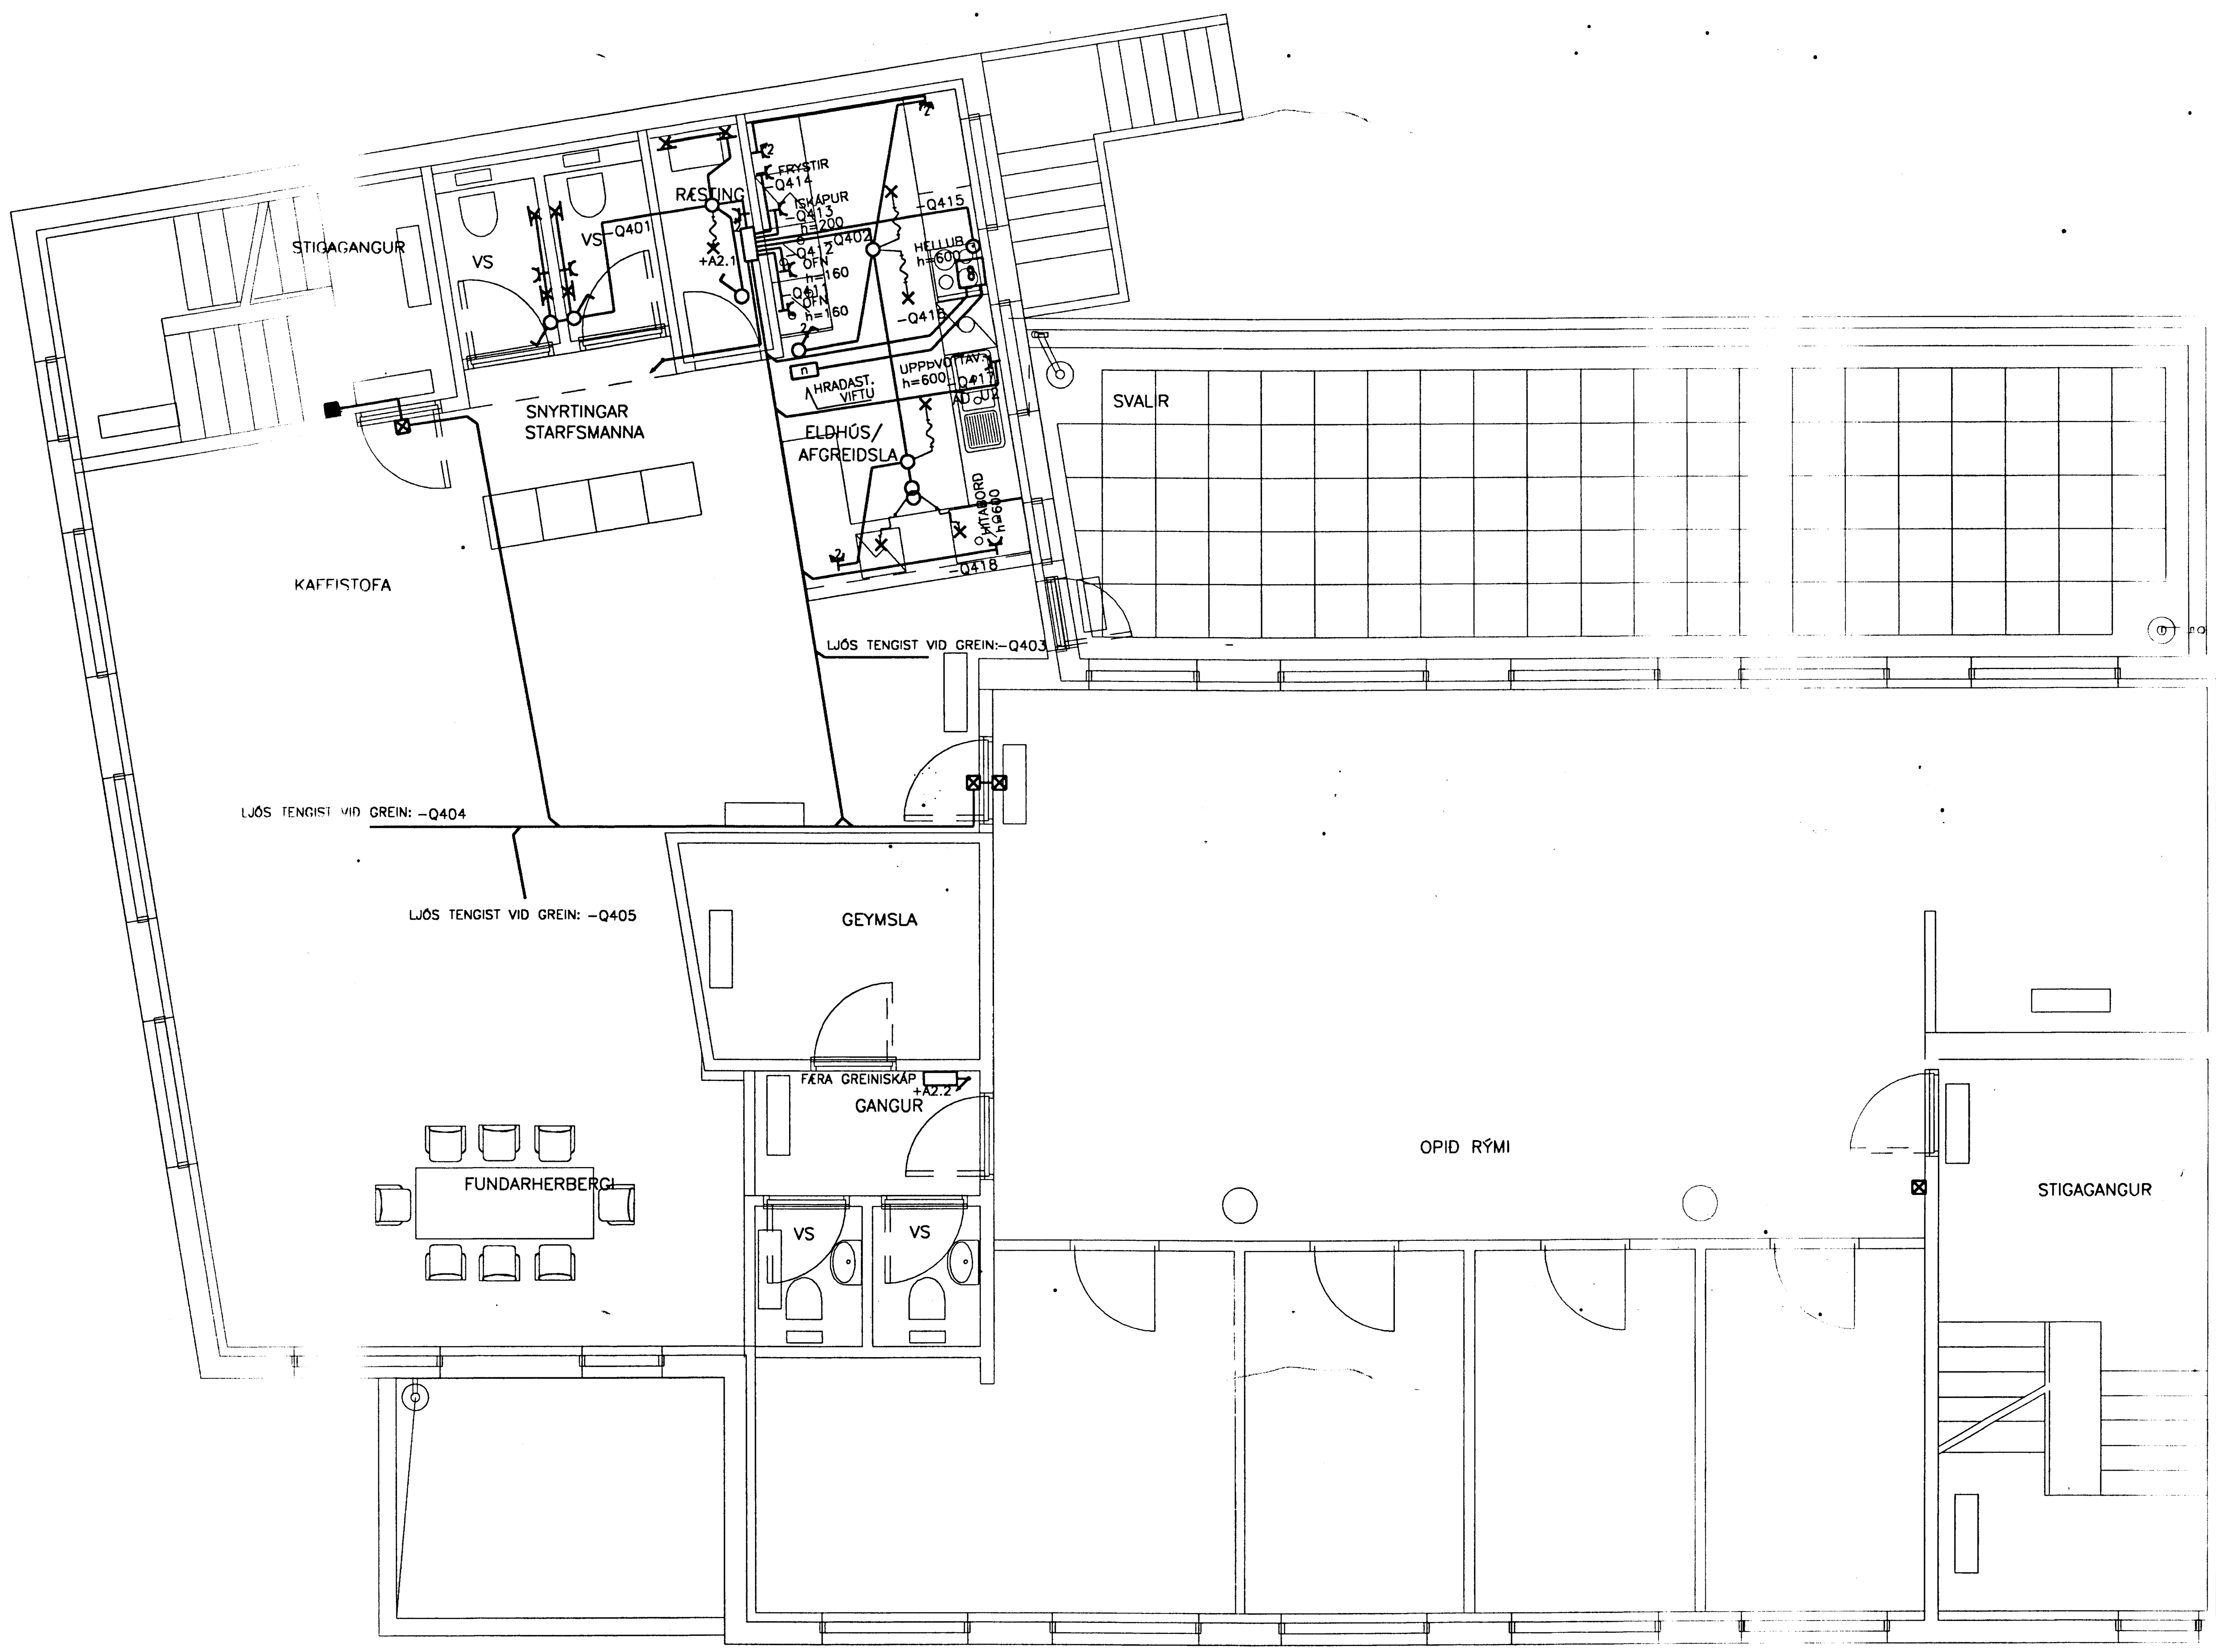

GLÁMA·KÍM

Árni Kjartansson kt: 040352-3099

Jóhannes Þórðarson kt: [illegible]

Sigbjörn Kjartansson kt: 121258-2269

Sigurður Halldórsson kt: 100857-2009

Arkitektar Laugavegi 164 ehf · 105 Reykjavík

1 0 1 2 3 4 5 m

210362-4529

JGÓ	
JGÓ	
ÁGE	
HG	
0311	
03.05.01	

RAFTEIKNING HF
RÁÐGJAFARVERKFRÆÐINGAR
CONSULTING ENGINEERS

ÍSLANDSBANKI VESTMANNAEYJUM

GRUNNMYND 2.HÆÐ

LÁGSPENNA

23.5.201