kt: 210362-4529

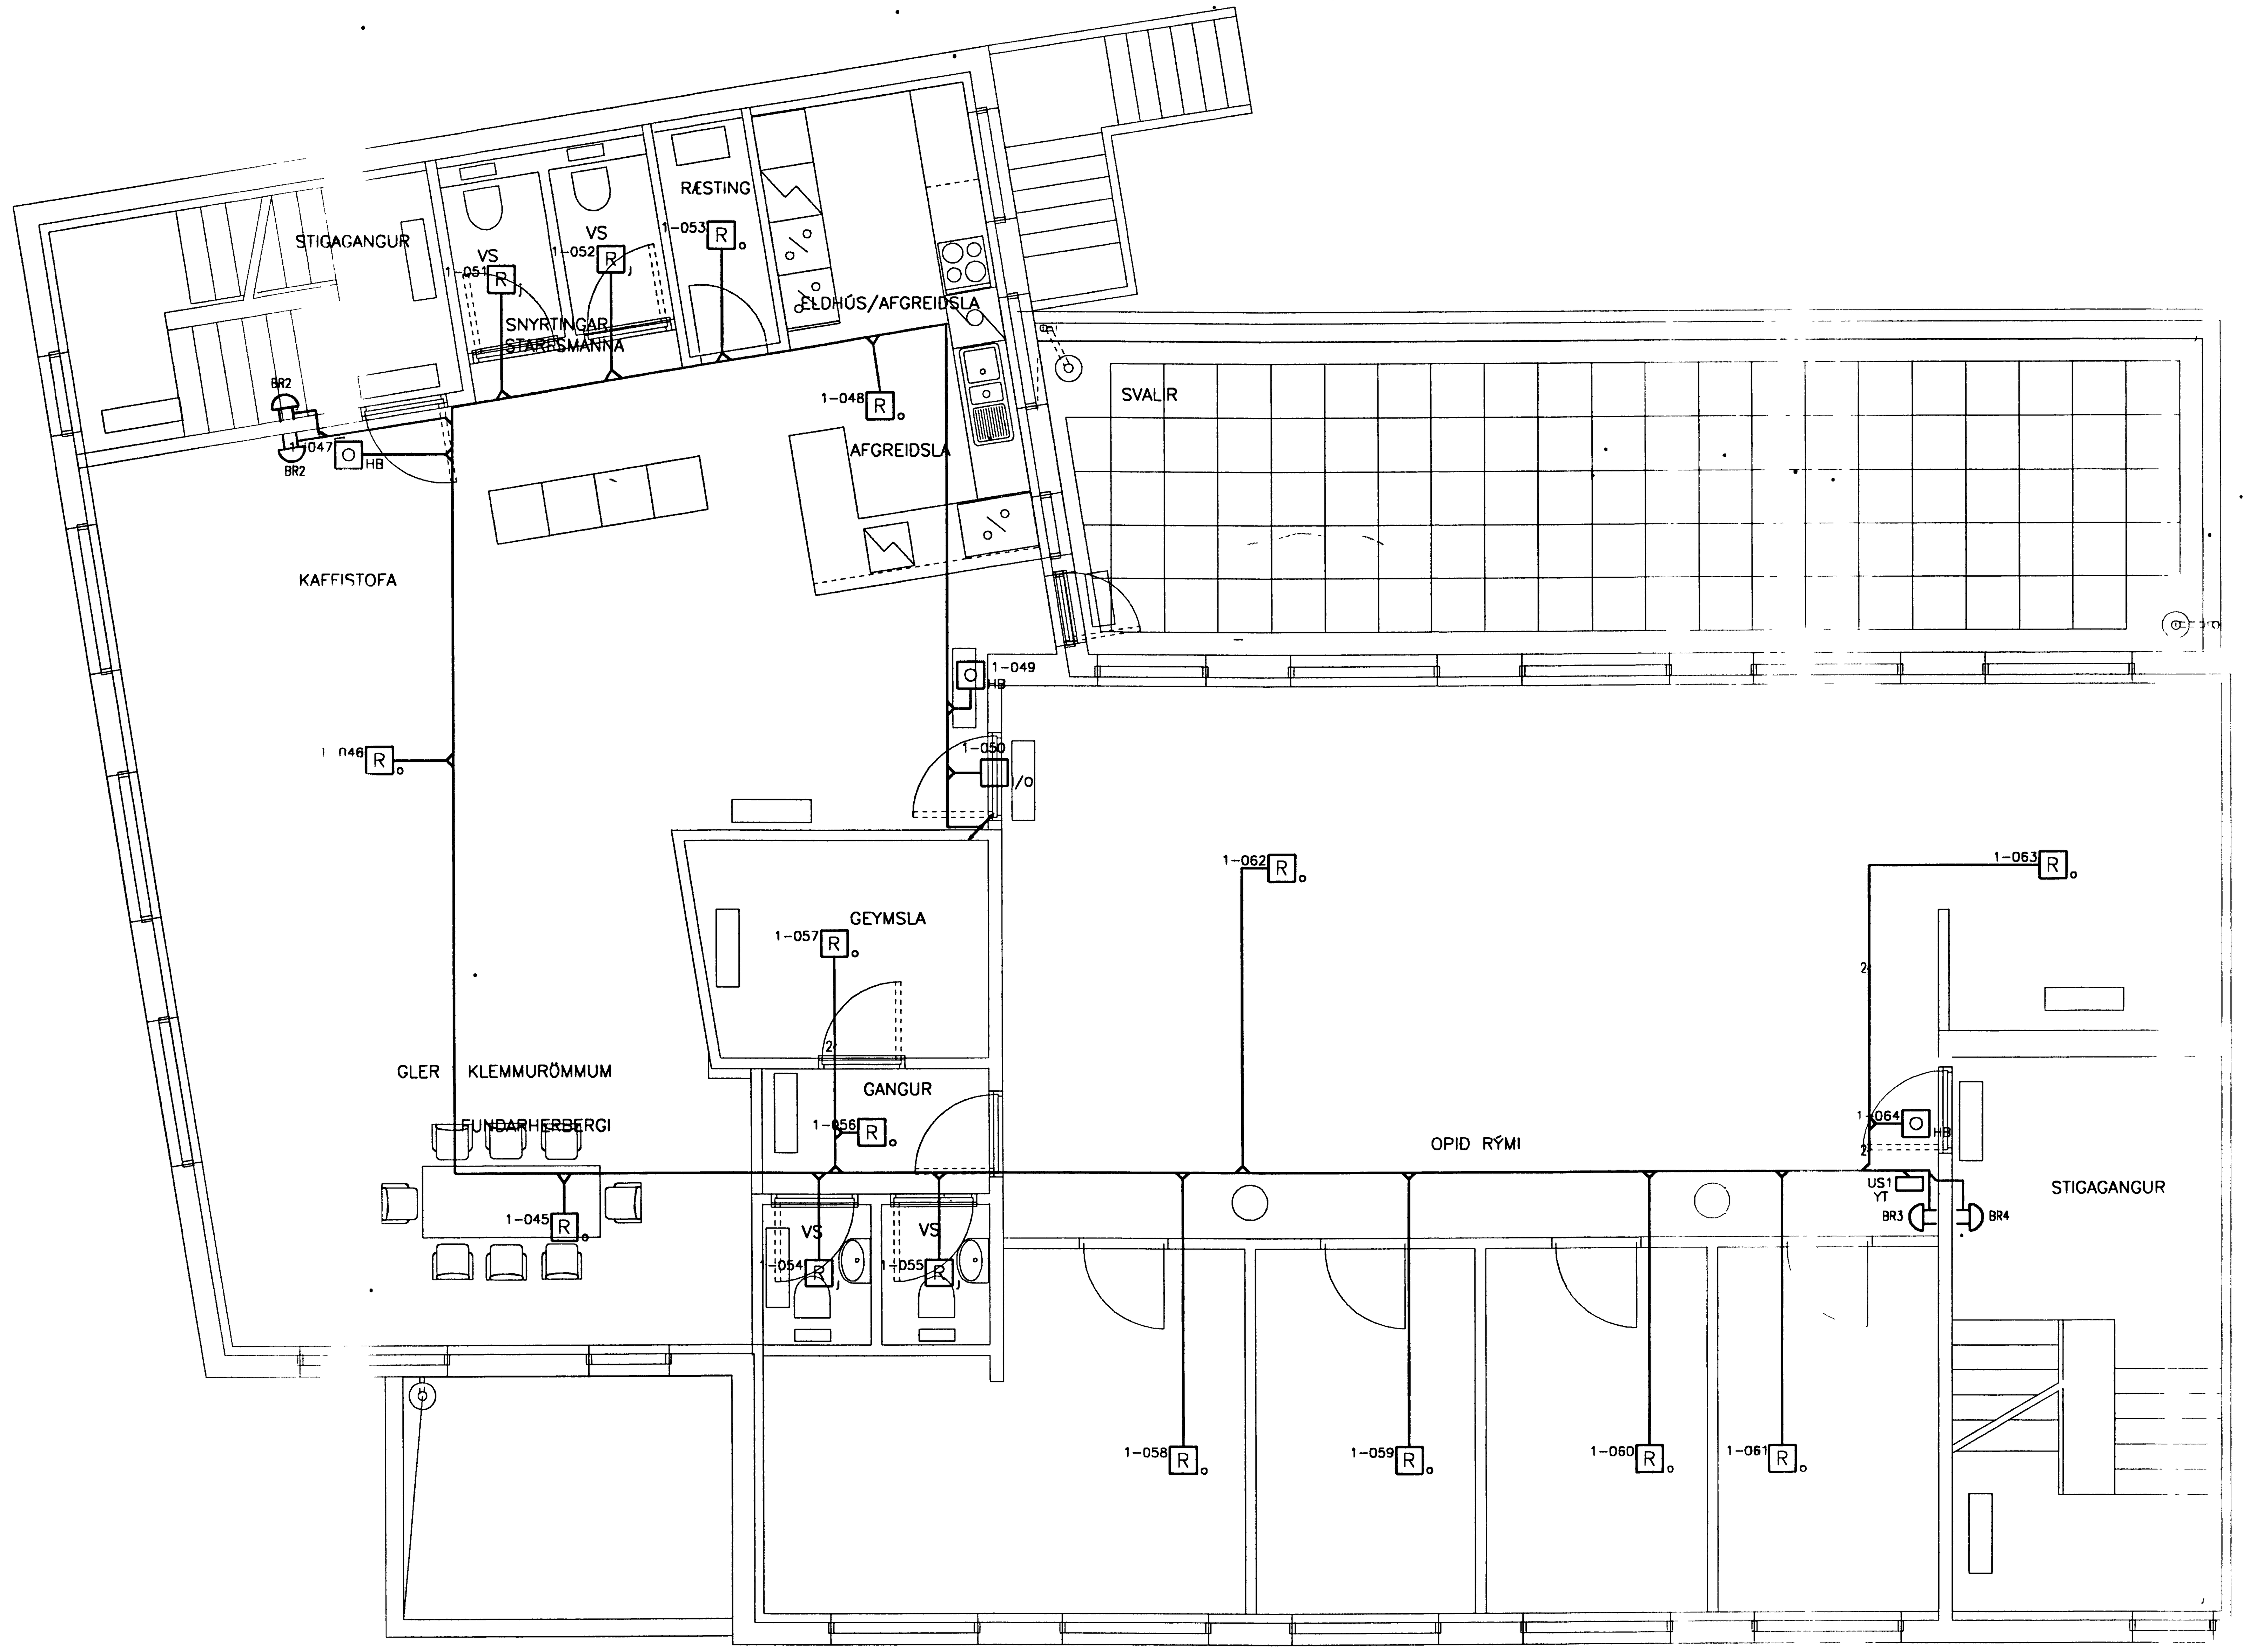

SKÝRINGAR

STJÓRNSTÖÐ SKAL VERA 2 SLAUFU "ANALOG ADDRESSIBLE"

VANDA SKAL TIL FRÁGANGS ALLRA LAGNA
SKIPTA SKAL UM ALLA SKYNJARA BJÖLLUR OG HANDBOÐA
SKIPTA SKAL UM ALLA STRENGI KERFISINS

Á ÖLLUM HÆÐUM VERÐUR ALLT ENDURNÝJAÐ, BÚNAÐUR OG LAGNIR

SS01	STJÓRNSTÖÐ BRUNAVIÐVÖRUNARKERFIS
US1	UNDIRSTÖÐ BRUNAVIÐVÖRUNARKERFIS
YT	YFIRLITSTAFLA BRUNAVIÐVÖRUNARKERFIS
1-026 R J	JÓNÍSKUR REYKSKYNJARI Á RÁS 1
1-038 R o	OPTÍSKUR REYKSKYNJARI Á RÁS 1
1-006 R o-ST	OPTÍSKUR REYKSKYNJARI Á RÁS 1 Í LOFTSTOKK
1-03 O HB	HANDBOÐI Á RÁS 1
I/O	INN-, ÚTGANGSEINING TIL STÝRINGA Á NEYÐAROPNUN OG LOFTRÆSTIKERFUM
BJ1	BRUNABJALLA Á BJÖLLURÁS 1
	SEGULGRIP
EÁR	ENDI Á RÁS

HRINGTENGJA SKAL SKYNJARASLAUFU

GLÁMA·KÍM
Árni Kjartansson kt. 040352 303
Jóhannes Þórðarson kt. 121057 6039
Sigbjörn Kjartansson kt. 121258 2269
Sigurður Halldórsson kt. 100857 2009
Arkitektar Laugavegi 164 ehf 105 Reykjavík

1 0 1 2 3 4 5 m

Eigi má fjölfalda þessa teikningu til, notkunar fyrir þriðja aðila, né breyta henni án leyfis Rafteikningar hf

HANNAÐ	ÞH
TEIKN	ÞH
YFIRF	ÁGE
SAMÞ	HG
VERKNR	0311
GEYMSLUNR	
DAGS	03 05 01

ÚTG | DAGS | TEIKN | BREYTT | YFIRF | SAMÞ | ÚTG | DAGS | TEIKN | BREYTT | YFIRF | SAMÞ

RAFTEIKNING HF
RÁÐGJAFARVERKFRÆÐINGAR
CONSULTING ENGINEERS

ÍSLANDSBANKI VESTMANNAEYJUM

GRUNNMYND 2.HÆÐ

BRUNAVIÐVÖRUNARKERFI

TEIKN NR 64 5 201 NÆSTA TEIKN NR ÚTG