kt: 210362-4529

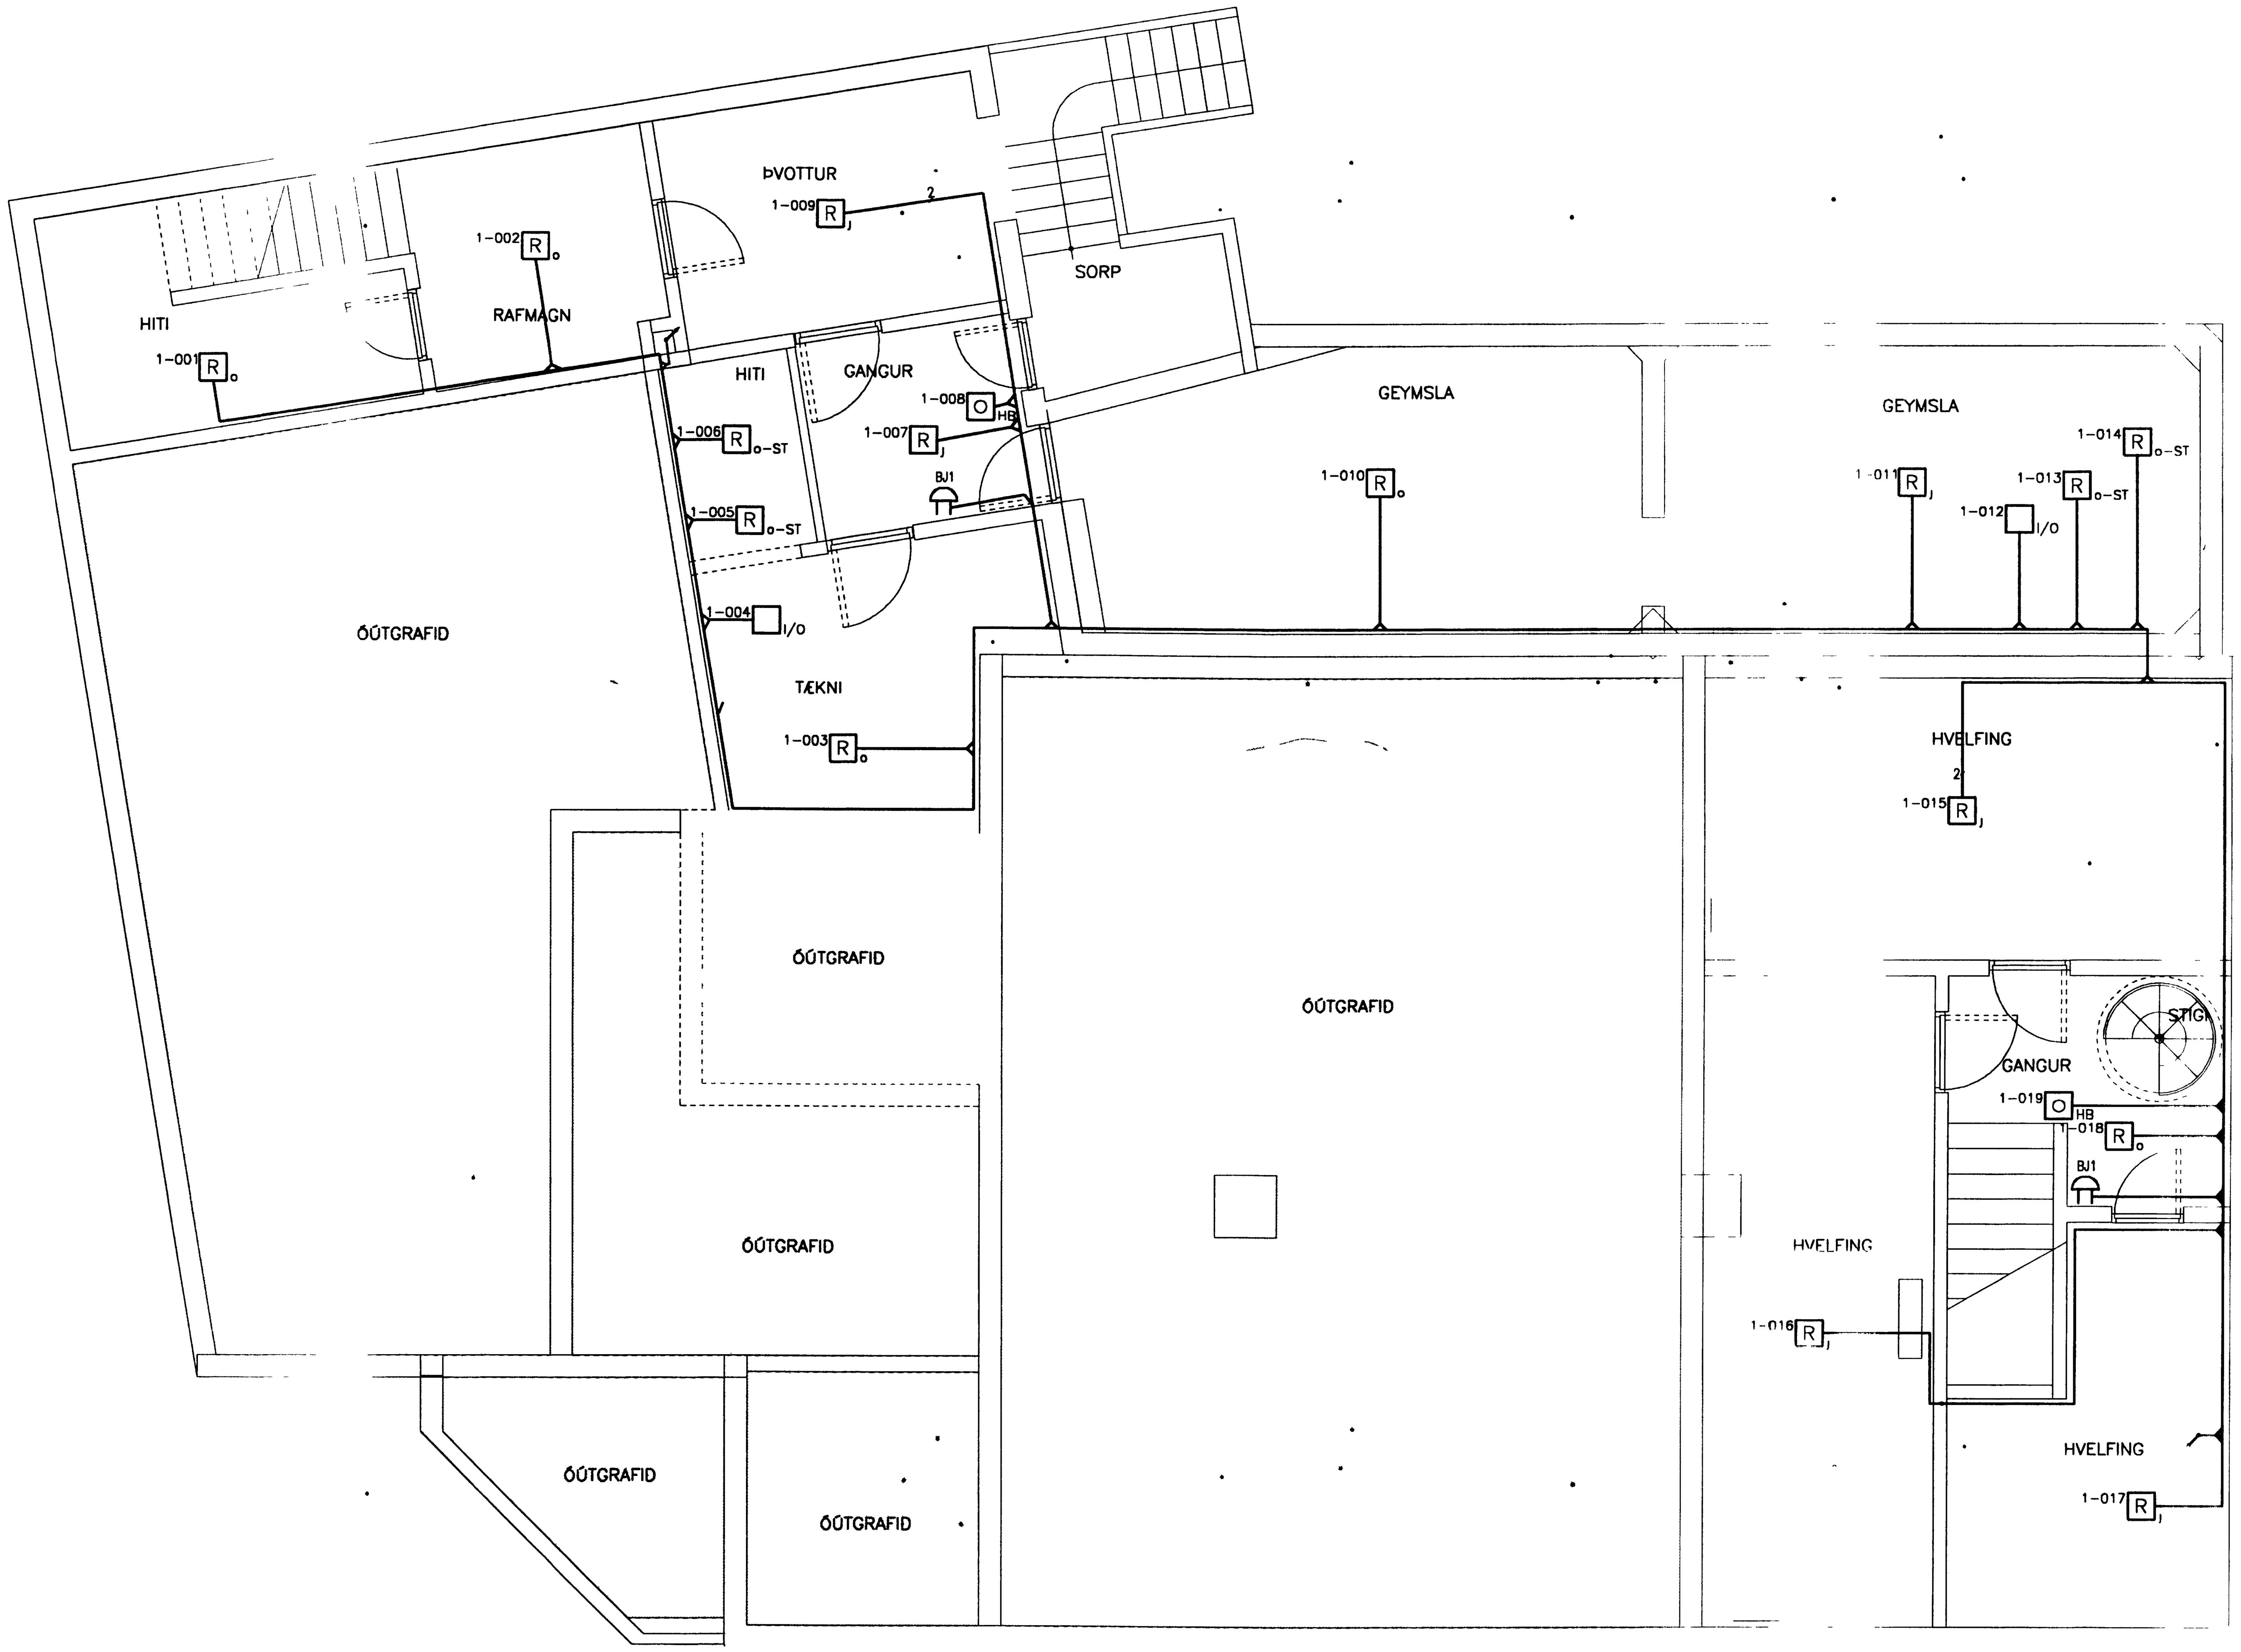

SKÝRINGAR

STJÓRNSTÖD SKAL VERA 2 SLAUFU "ANALOG ADDRESSIBLE"

VANDA SKAL TIL FRÁGANGS ALLRA LAGNA
SKIPTA SKAL UM ALLA SKYNJARA BJÖLLUR OG HANDBODA
SKIPTA SKAL UM ALLA STRENGI KERFISINS

Á ÖLLUM HÆDUM VERDUR ALLT ENDURNÝJAD, BÚNADUR OG LAGNIR

SS01	STJÓRNSTÖD BRUNAVIDVÖRUNARKERFIS
US1	UNDIRSTÖD BRUNAVIDVÖRUNARKERFIS
YT	YFIRLITSTAFLA BRUNAVIDVÖRUNARKERFIS
1-026 R J	JÓNISKUR REYKSKYNJARI Á RÁS 1
1-038 R O	OPTÍSKUR REYKSKYNJARI Á RÁS 1
1-006 R O-ST	OPTÍSKUR REYKSKYNJARI Á RÁS 1 Í LOFTSTOKK
1-03 O HB	HANDBODI Á RÁS 1
I/O	INN-, ÚTGANGSEINING TIL STÝRINGA Á NEYDAROPNUN OG LOFTRÆSTIKERFUM
BJ1	BRUNABJALLA Á BJÖLLURÁS 1
	SEGULGRIP
EÁR	ENDI Á RÁS

HRINGTENGJA SKAL SKYNJARASLAUFU

GLÁMA·KÍM

1 0 1 2 3 4 5 m

Eigi má fjölfalda þessa teikningu til, notkunar fyrir þriðja aðila, né breyta henni án leyfis Rafteikningar hf

HANNAD	ÞH
TEIKN	ÞH
YFIRF	ÁGE
SAMÞ	HG
VERKNR	0311
GEYMSLUNR	
DAGS	03 05.01

ÚTG | DAGS | TEIKN | BREYTT | YFIRF | SAMÞ | ÚTG | DAGS | TEIKN | BREYTT | YFIRF | SAMÞ

RAFTEIKNING HF
RÁÐGJAFARVERKFRÆÐINGAR
CONSULTING ENGINEERS

ÍSLANDSBANKI VESTMANNAEYJUM

GRUNNMYND KJALLARI

BRUNAVIDVÖRUNARKERFI

TEIKN NR 64 5.001 NÆSTA TEIKN NR ÚTG