


SAMBYKKT AF BYGGINGARFULLTRUA
 20.03.12003
Calundann
 BYGGINGARFULLTRUUNNI VESTMANNNAEYJUM

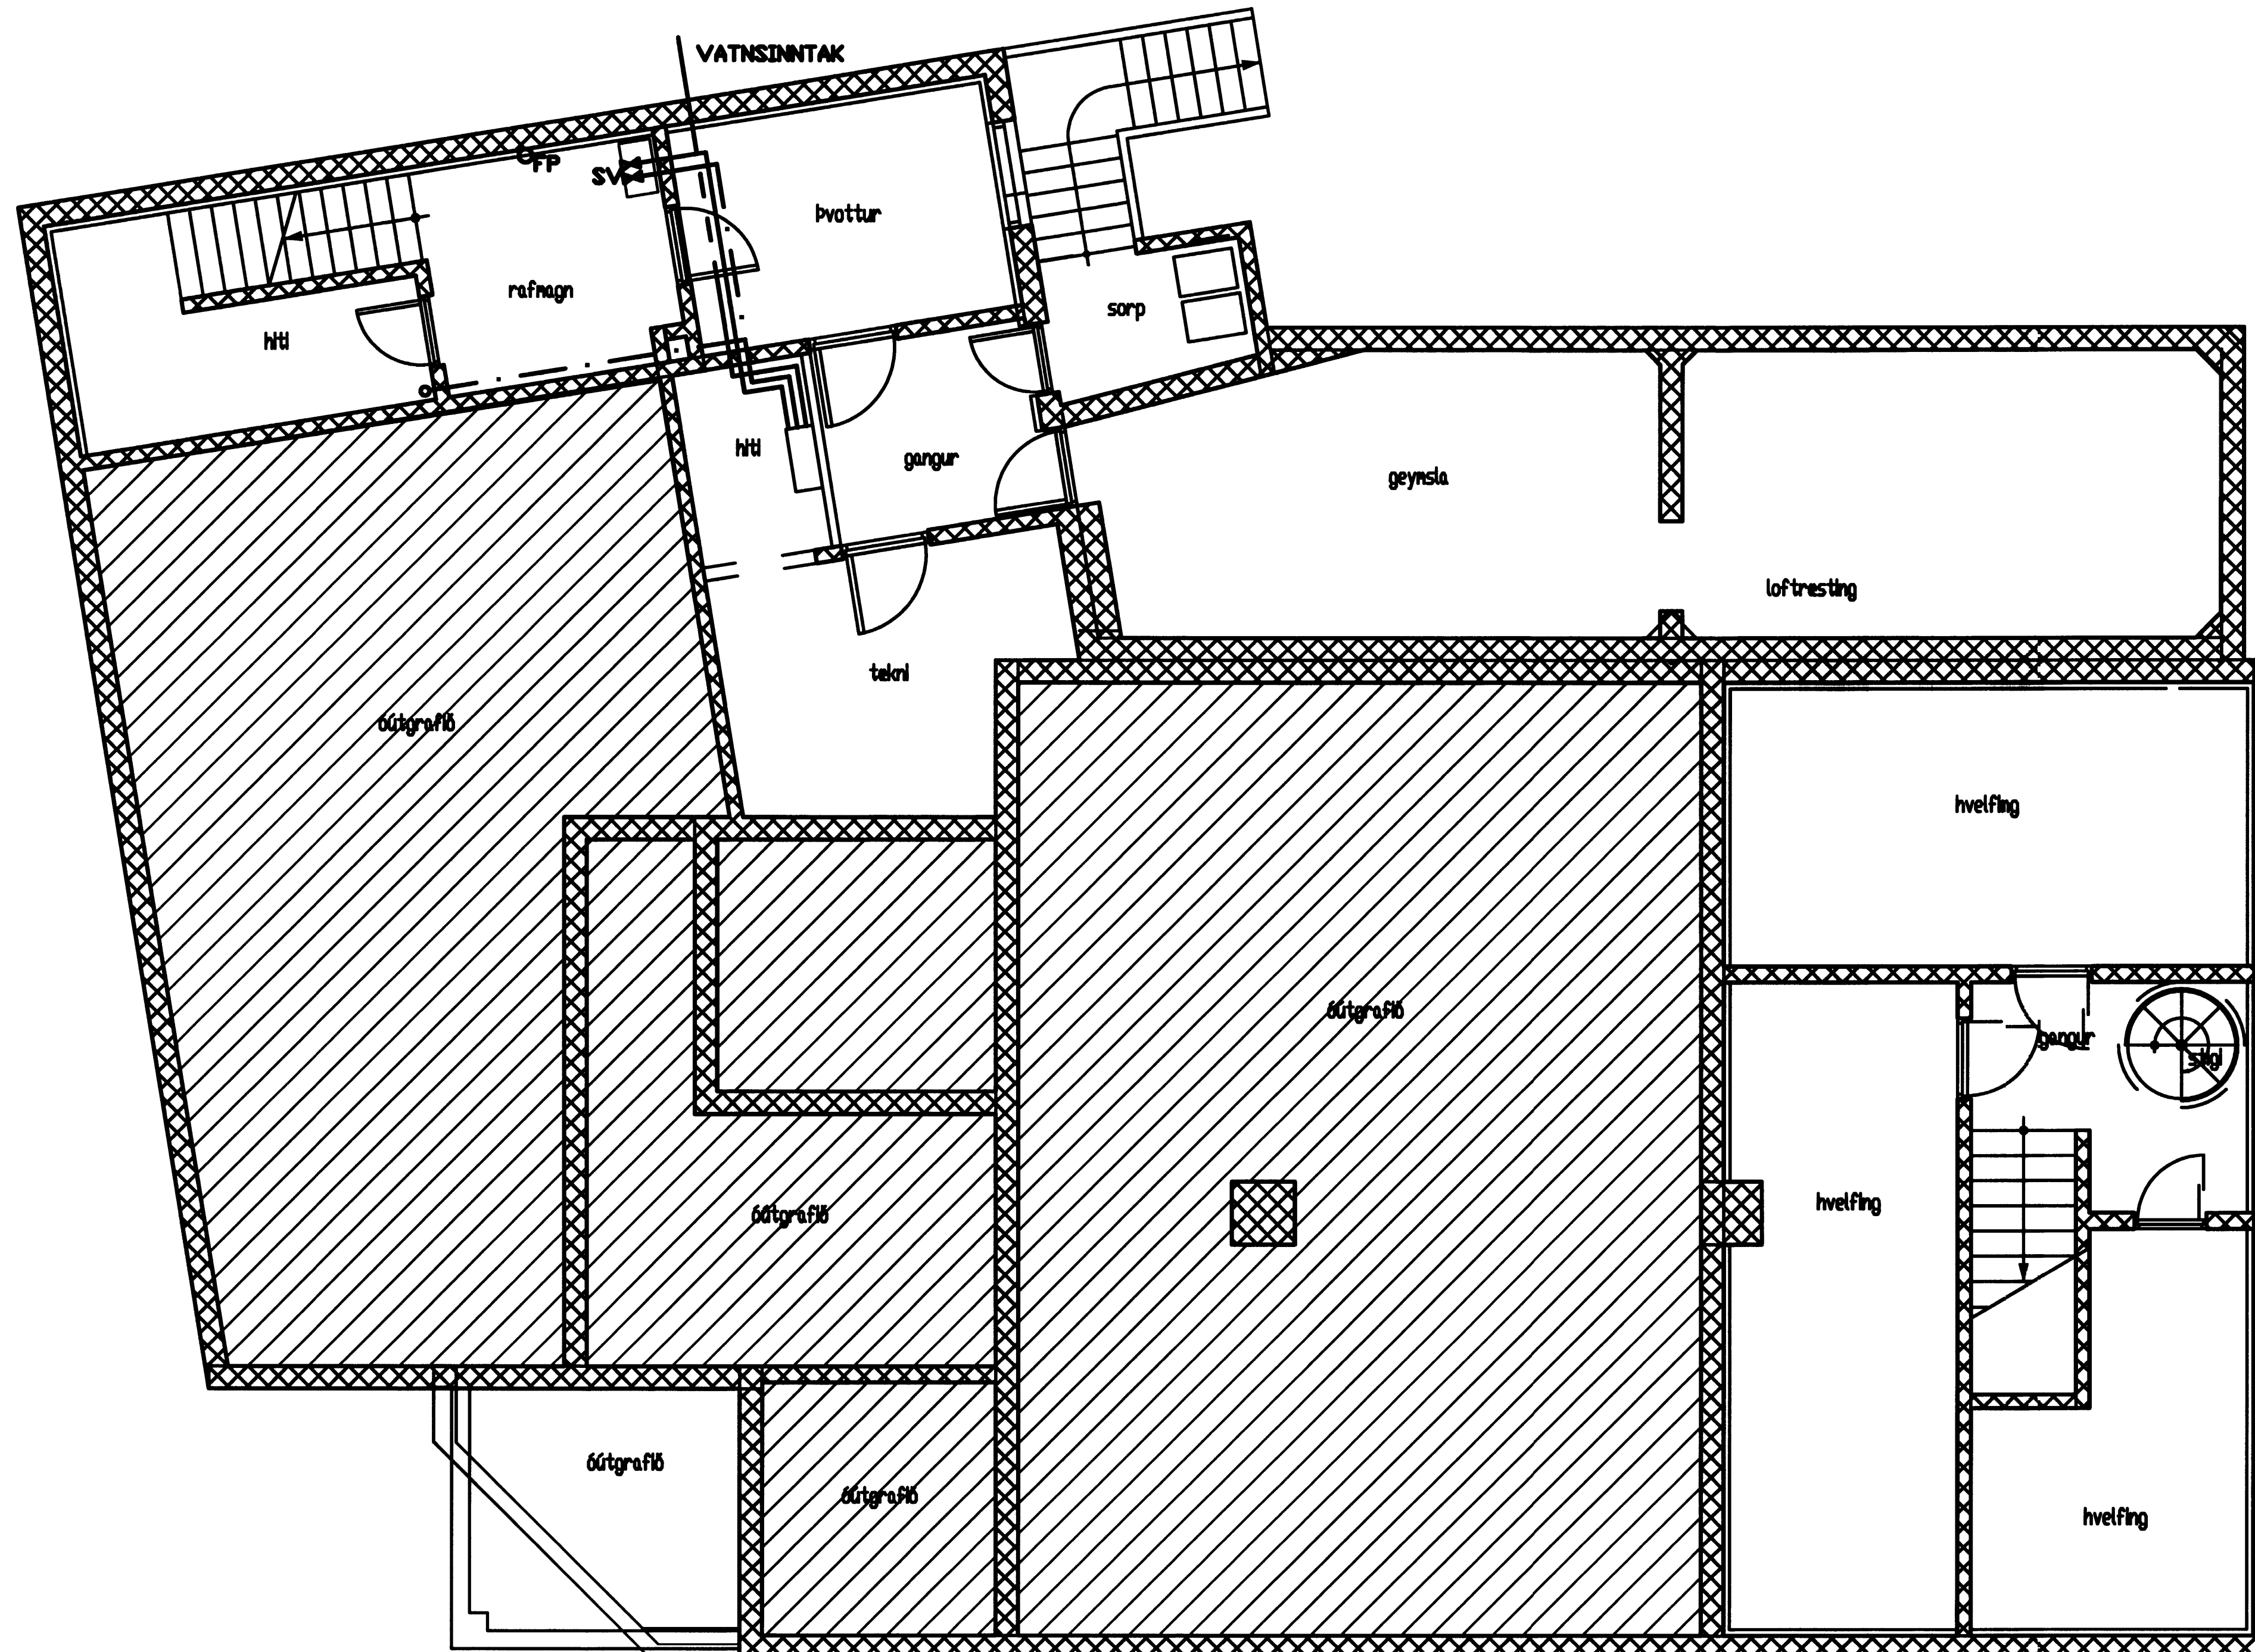

NR	DAGS.	BREYTING
A		
B		
C		
D		
E		
F		
G		
H		

SKÝRINGAR

Teiknistofa PZ ehf
 Ráðgjafarverkfræðipjónusta
 FRV
 Kirkjuvegi 23 900 Vestmannaeyjum Sími 481-2711 Fax-481-3076
 Heimasíða http://www.teiknistofa.is Netfang pz@teiknistofa.is

Verkefni
ÍSLANDBANKI KIRKJUVEGI 23
 900 VESTMANNNAEYJUM

Verkefni
VIÐBYGGING ENDURBÆTUR
 GRUNNMYND KJ. FRÆR.- OG VATNSL

Dags.	Hannað	Verk.nr	Mælikvarði
10.03.03	BB	0226	1:50
Yfirfarð	Teiknað	Teikn.nr	Breyting
	BB	321	
Samþykkt	<i>Rann Þ. Jónsson</i>		

