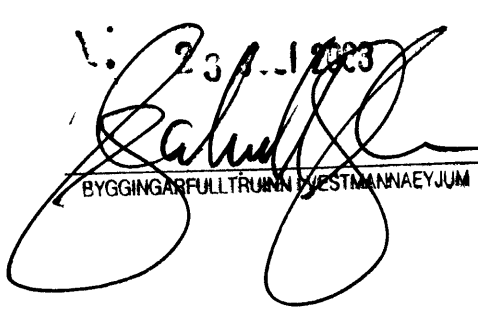
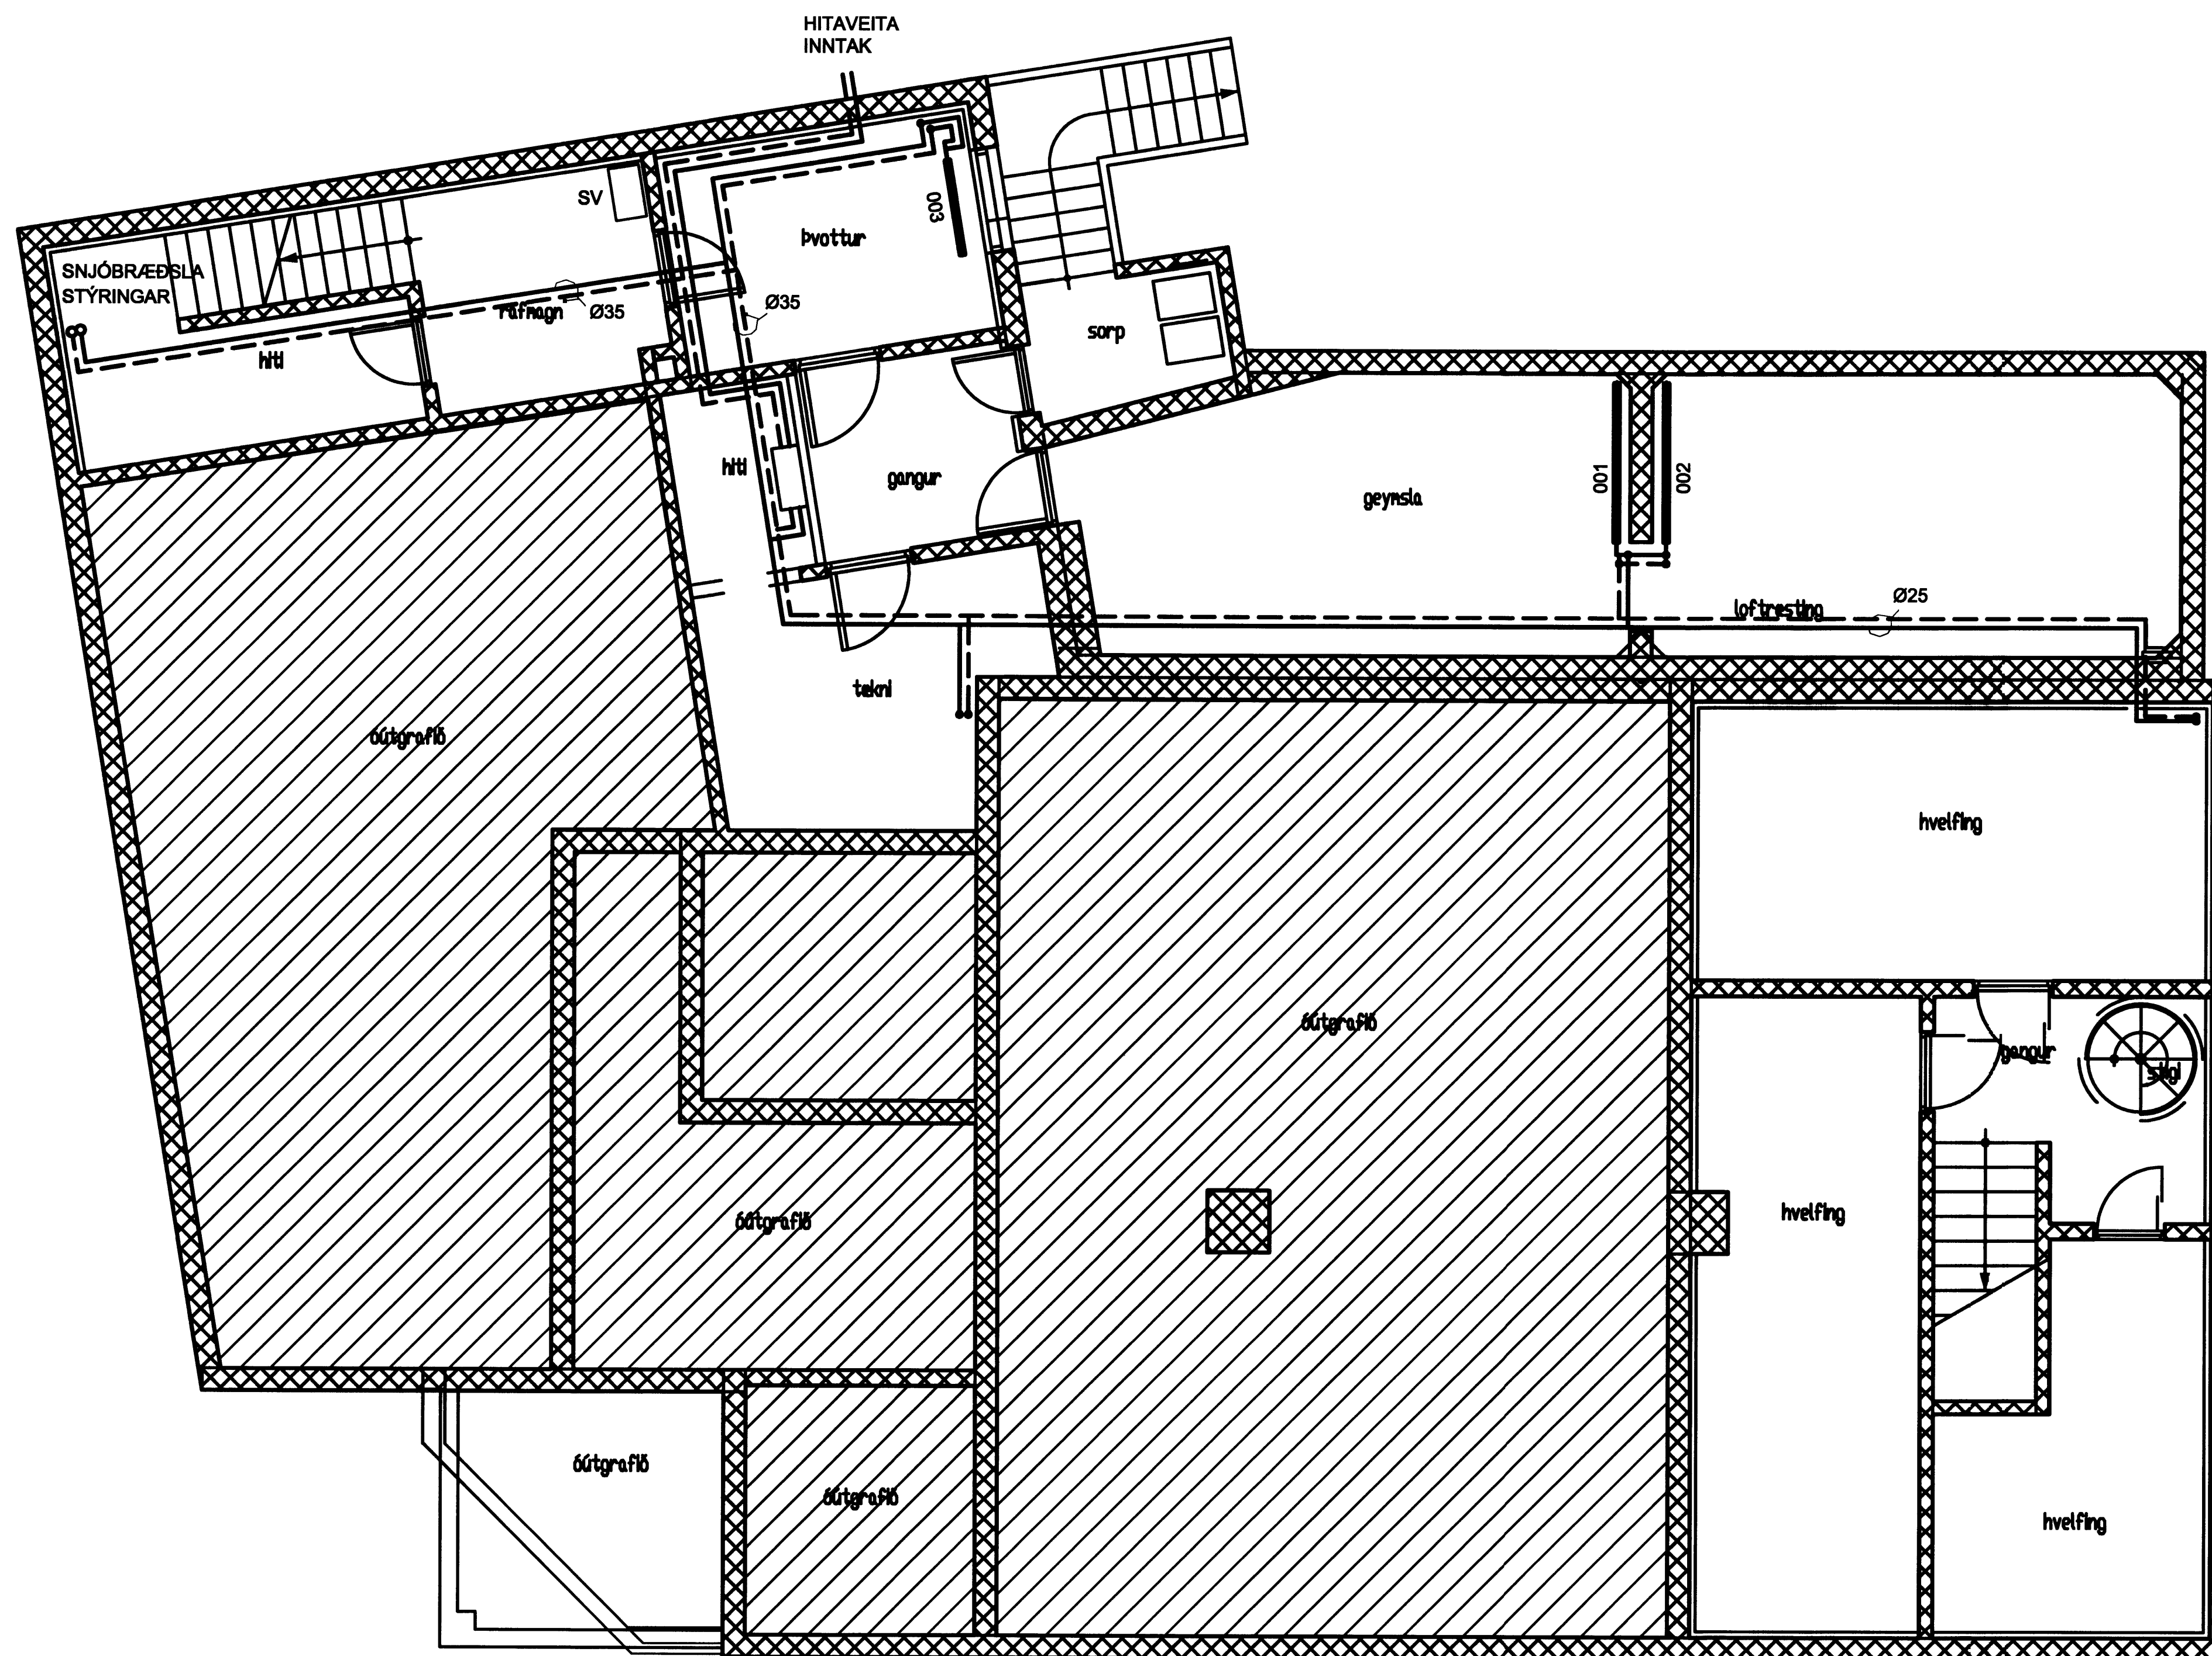


SAMÞYKKT AF BYGGINGARFULLTRUA

23.03.2013

 BYGGINGARFULLTRUAFUR VESTMANNNAEYJUM

NR	DAGS.	BREYTING
A		
B		
C		
D		
E		
F		
G		
H		

SKÝRINGAR




Teiknistofa PZ ehf
 Ráðgjafarverkfræðipjónusta
 KIRKJUVEGI 23 900 VESTMANNNAEYJUM Sími 481-2711 Fax 481-3076
 Heimasíða <http://www.teiknistofa.is> Netfang pz@teiknistofa.is

Verkefni
**ÍSLANDSBANKI KIRKJUVEGI 23
 900 VESTMANNNAEYJUM**

Verkefni
**VIÐBYGGING ENDURBÆTUR
 GRUNNMYND KJ. LAGNIR UPPMÆLING**

Dags.	Hannað	Verk.nr	Málkvarði
10.03.03	BB	0226	1:50
Yfirfand	Teiknað	Teikn.nr	Breyting
	EA	301	

Samþykkt *Rann Þorláksson*

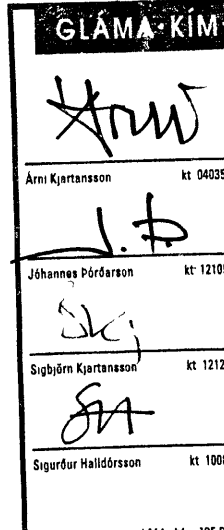GLÁMA-KIM

 Árn Kjarvaldsson 11 90203 2010
 Jóhanna Þórháksdóttir 11 12187 6075
 Sigrún Kumpmann 11 12128 2215
 Sigríður Halldóttir 11 18887 2200
 Áskatlar Löngverg 104 ehf. 100 Reykjavík

S:\verkefni\IA-VERK\02\0226\islandsb\1-AA-teikn-vinnu\0226-3.dwg, 11.06.03 13:45:50, Acrobat Distiller