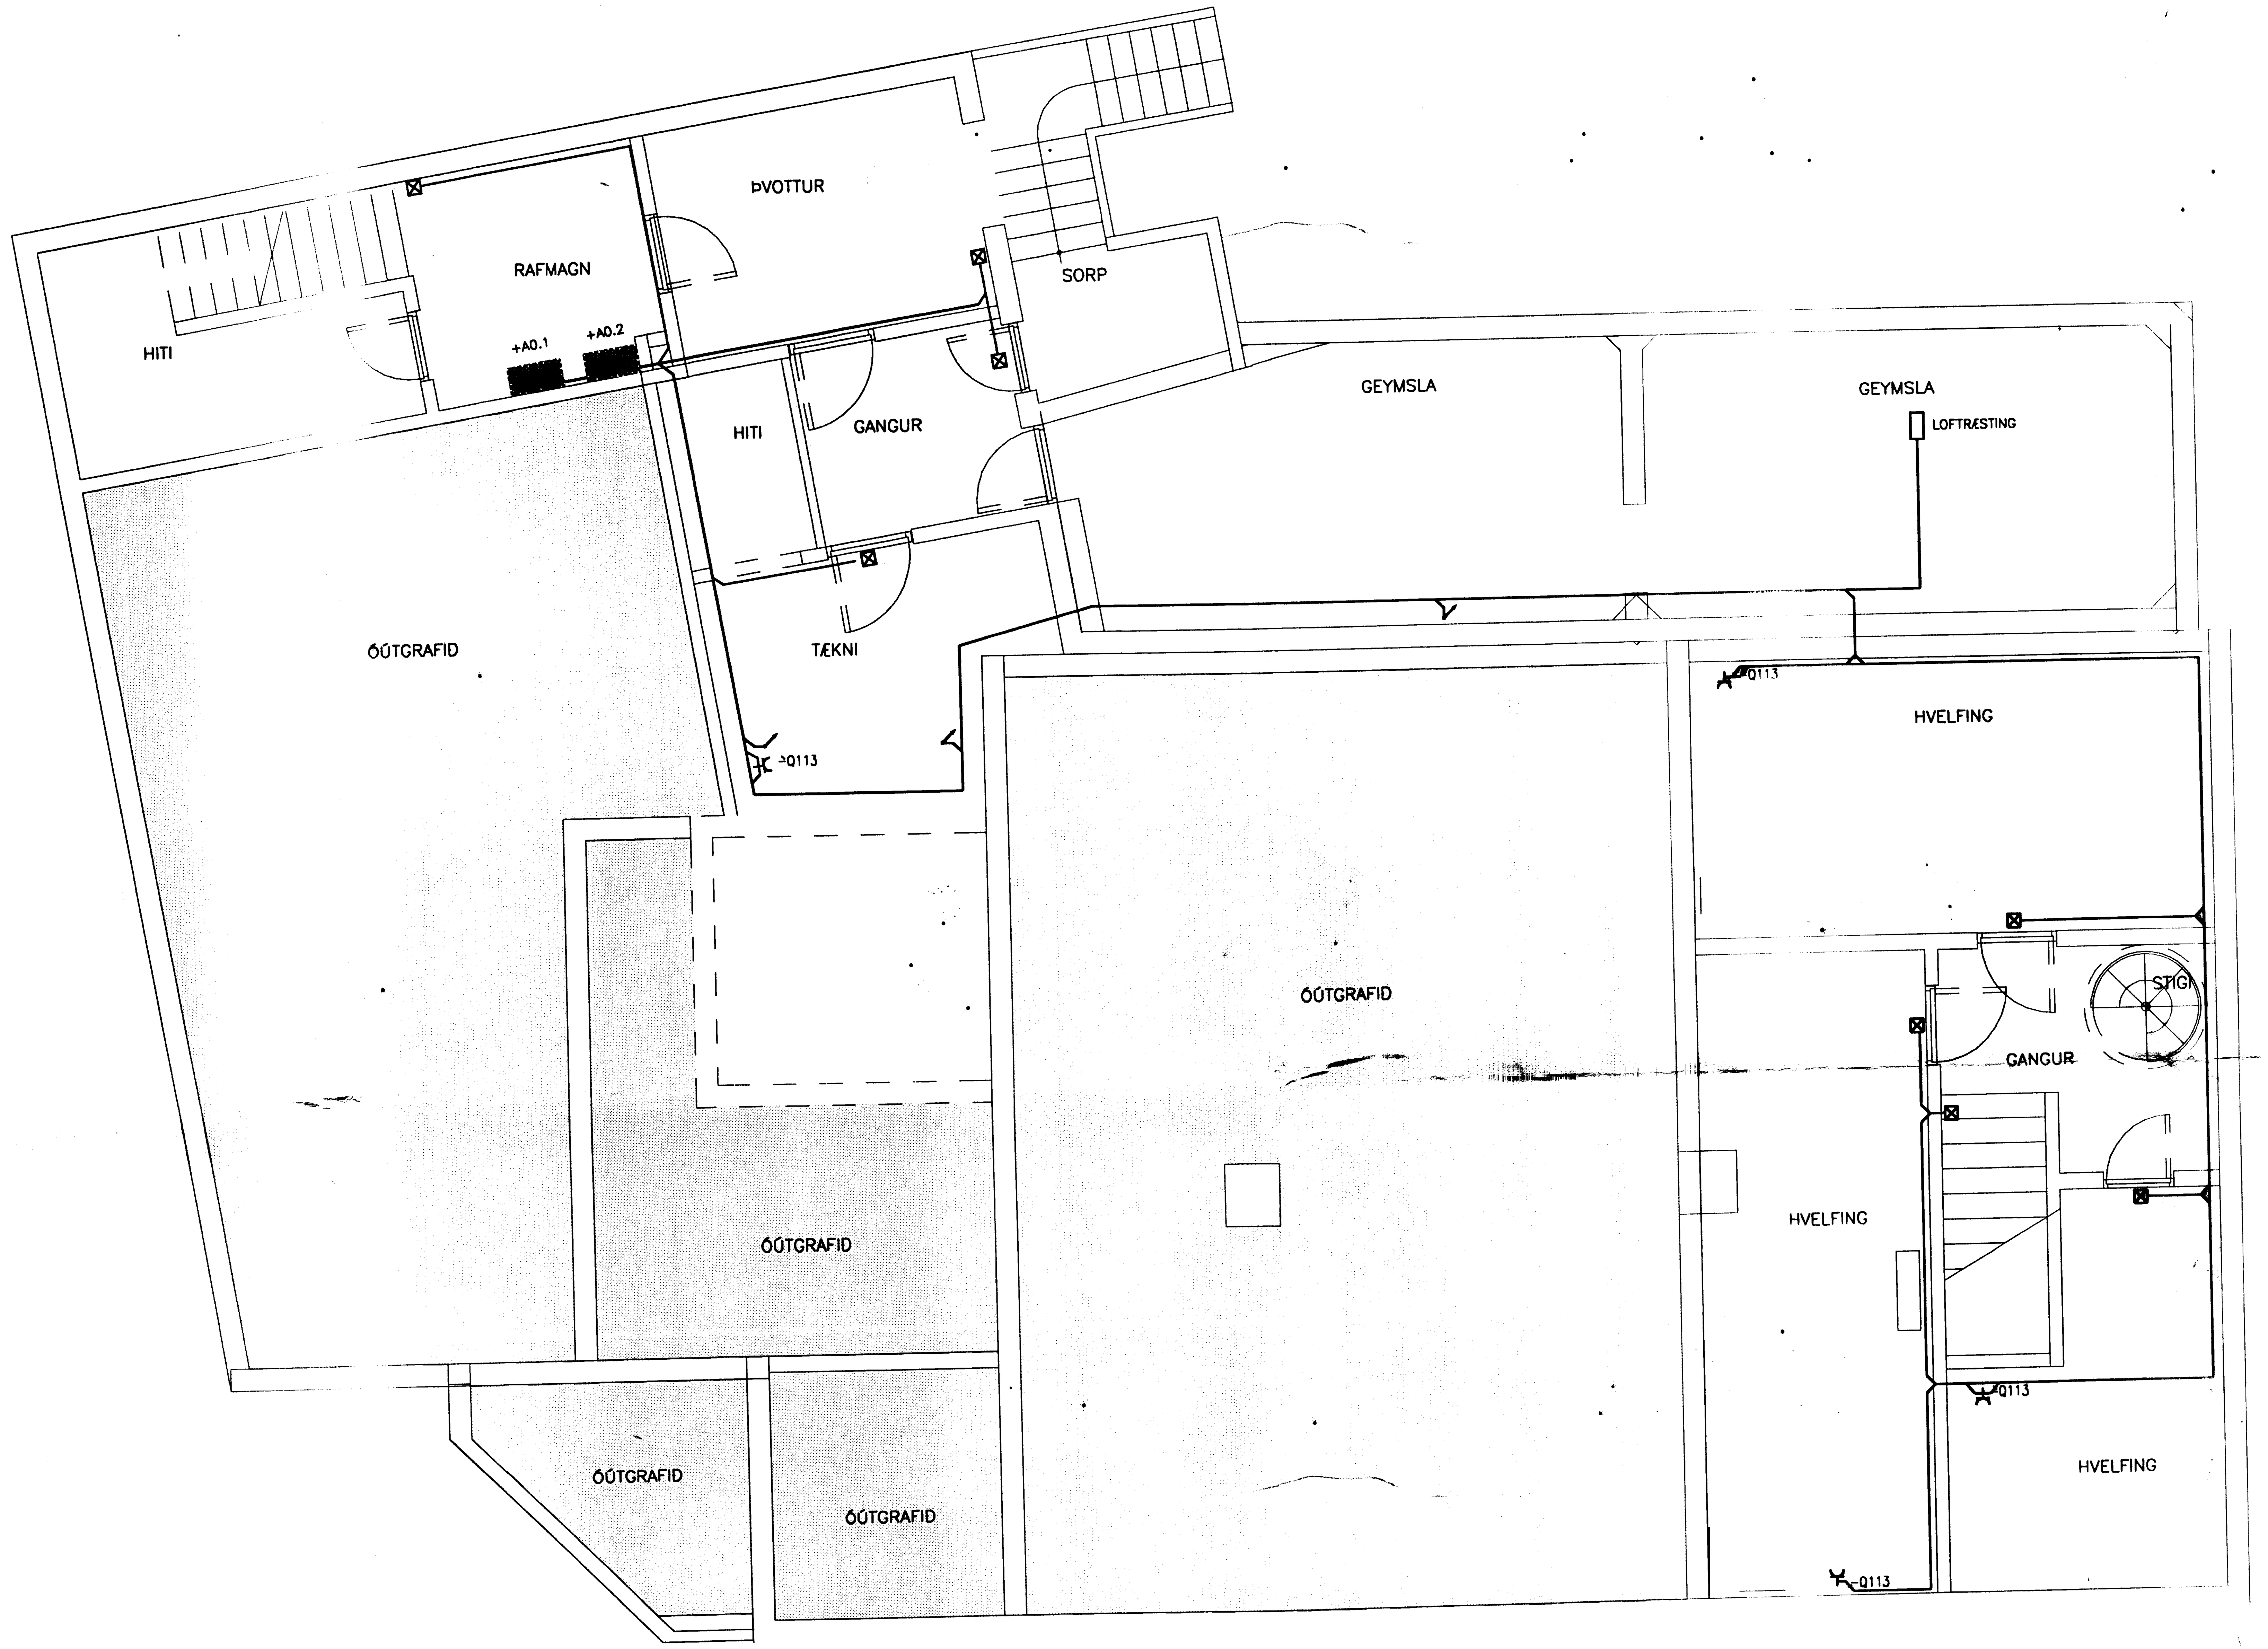


MÓTTEKIÐ
14 ÁGÚ. 2003
BYGGINGARFULLTRÚINN Í VESTMANNAEYJUM

RAFSKOÐUN
Faggilt skoðunarstofa
11 AUG 2003

Móttekið. Nr.: 001 V
31 JULI 2003
RAFSKOÐUN

GLÁMA·KÍM
Árni Kjartansson kt: 040352-3099
Jóhannes Þórðarson kt: 121057-6039
Sigbjörn Kjartansson kt: 121258-2269
Sigurður Halldórsson kt: 100857-2009
Arkitektar Laugavegi 164 ehf • 105 Reykjavík

1 0 1 2 3 4 5 m

210362-4529

| | |
|---|---|
| JGÓ | |
| JGÓ | |
| ÁGE | |
| HG | |
| 0311 | |
| 03.05.01 | |

RAFTEIKNING HF
RÁÐGJAFARVERKFRÆÐINGAR
CONSULTING ENGINEERS

ÍSLANDSBANKI VESTMANNAEYJUM
GRUNNMYND KJALLARI
LÁGSPENNA
23.5.001