


15-09-1984

Valur Magnússon

ÞAKKANTUR MKU 1:5

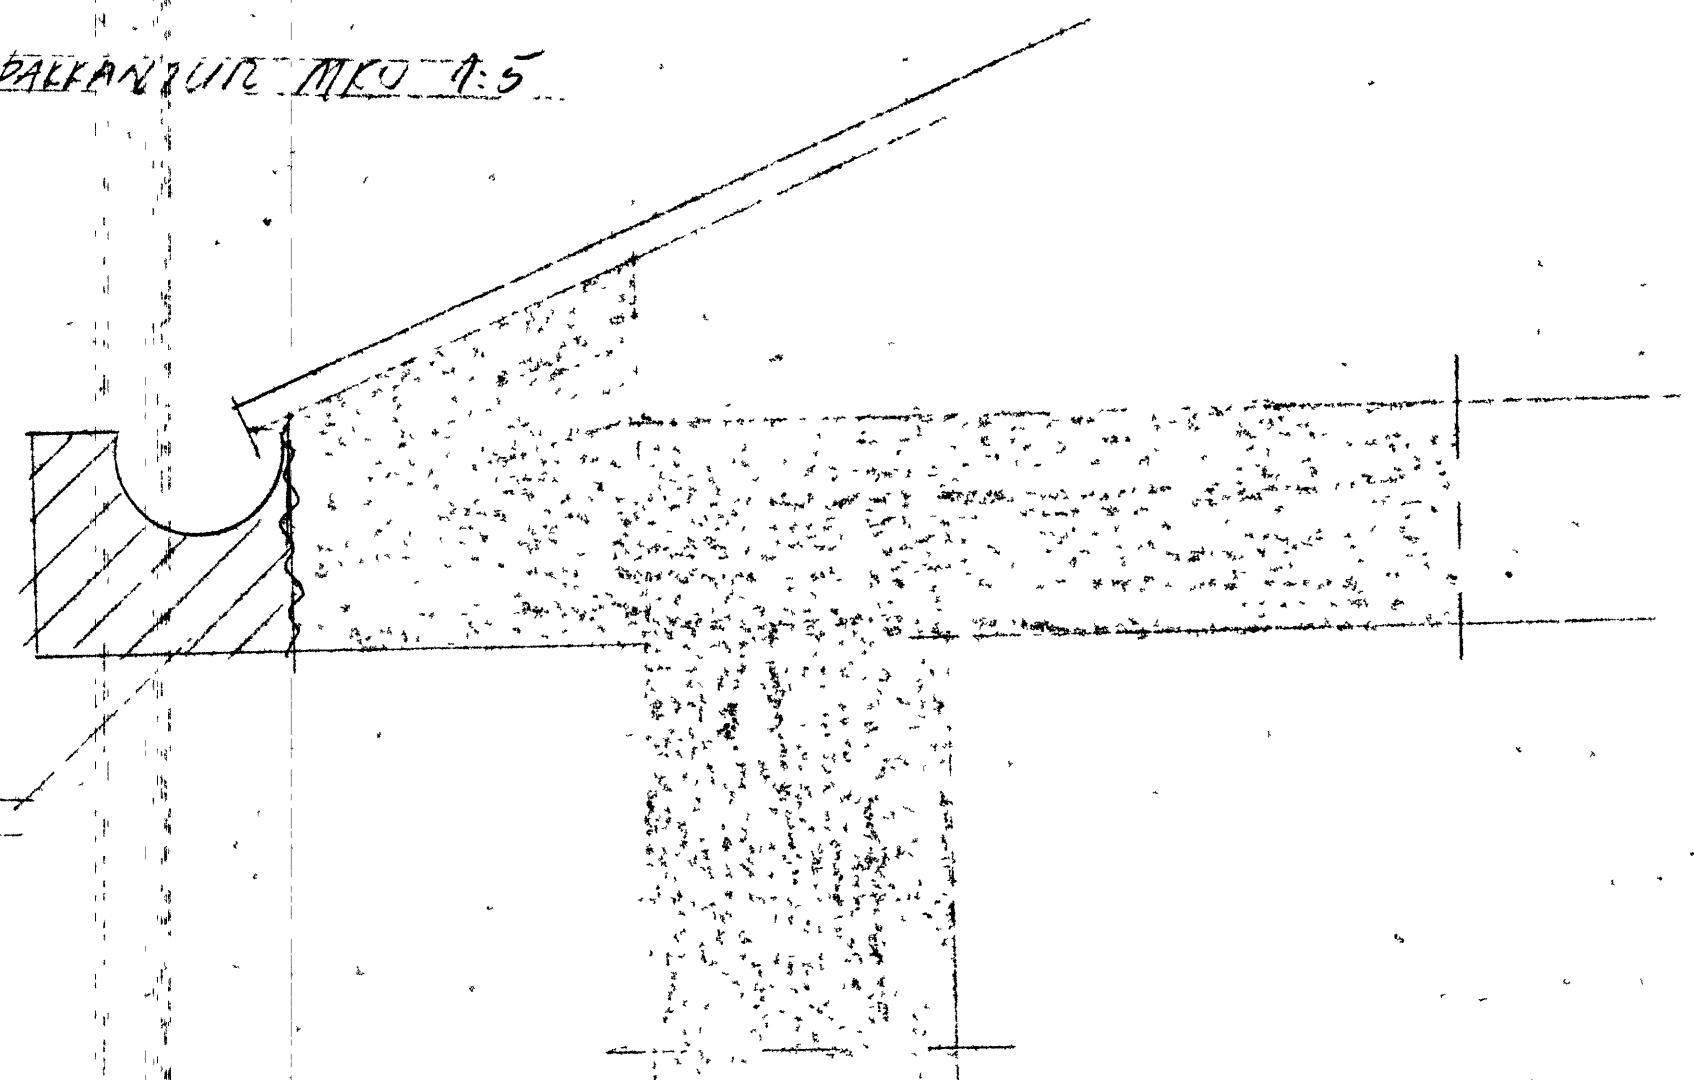

ÞEYTTA SÍAL NÍÐUR  
ÞENNU.


TÝTU ÞAKKANTUR MKU 1:5

FLANING 9 ÞENNU.

FLANING SAMI LITUR  
2 ER 2 ÞAKI

1 1/2" x 4"

ACANTKLEÞNING  
4TNSKLEÞNING

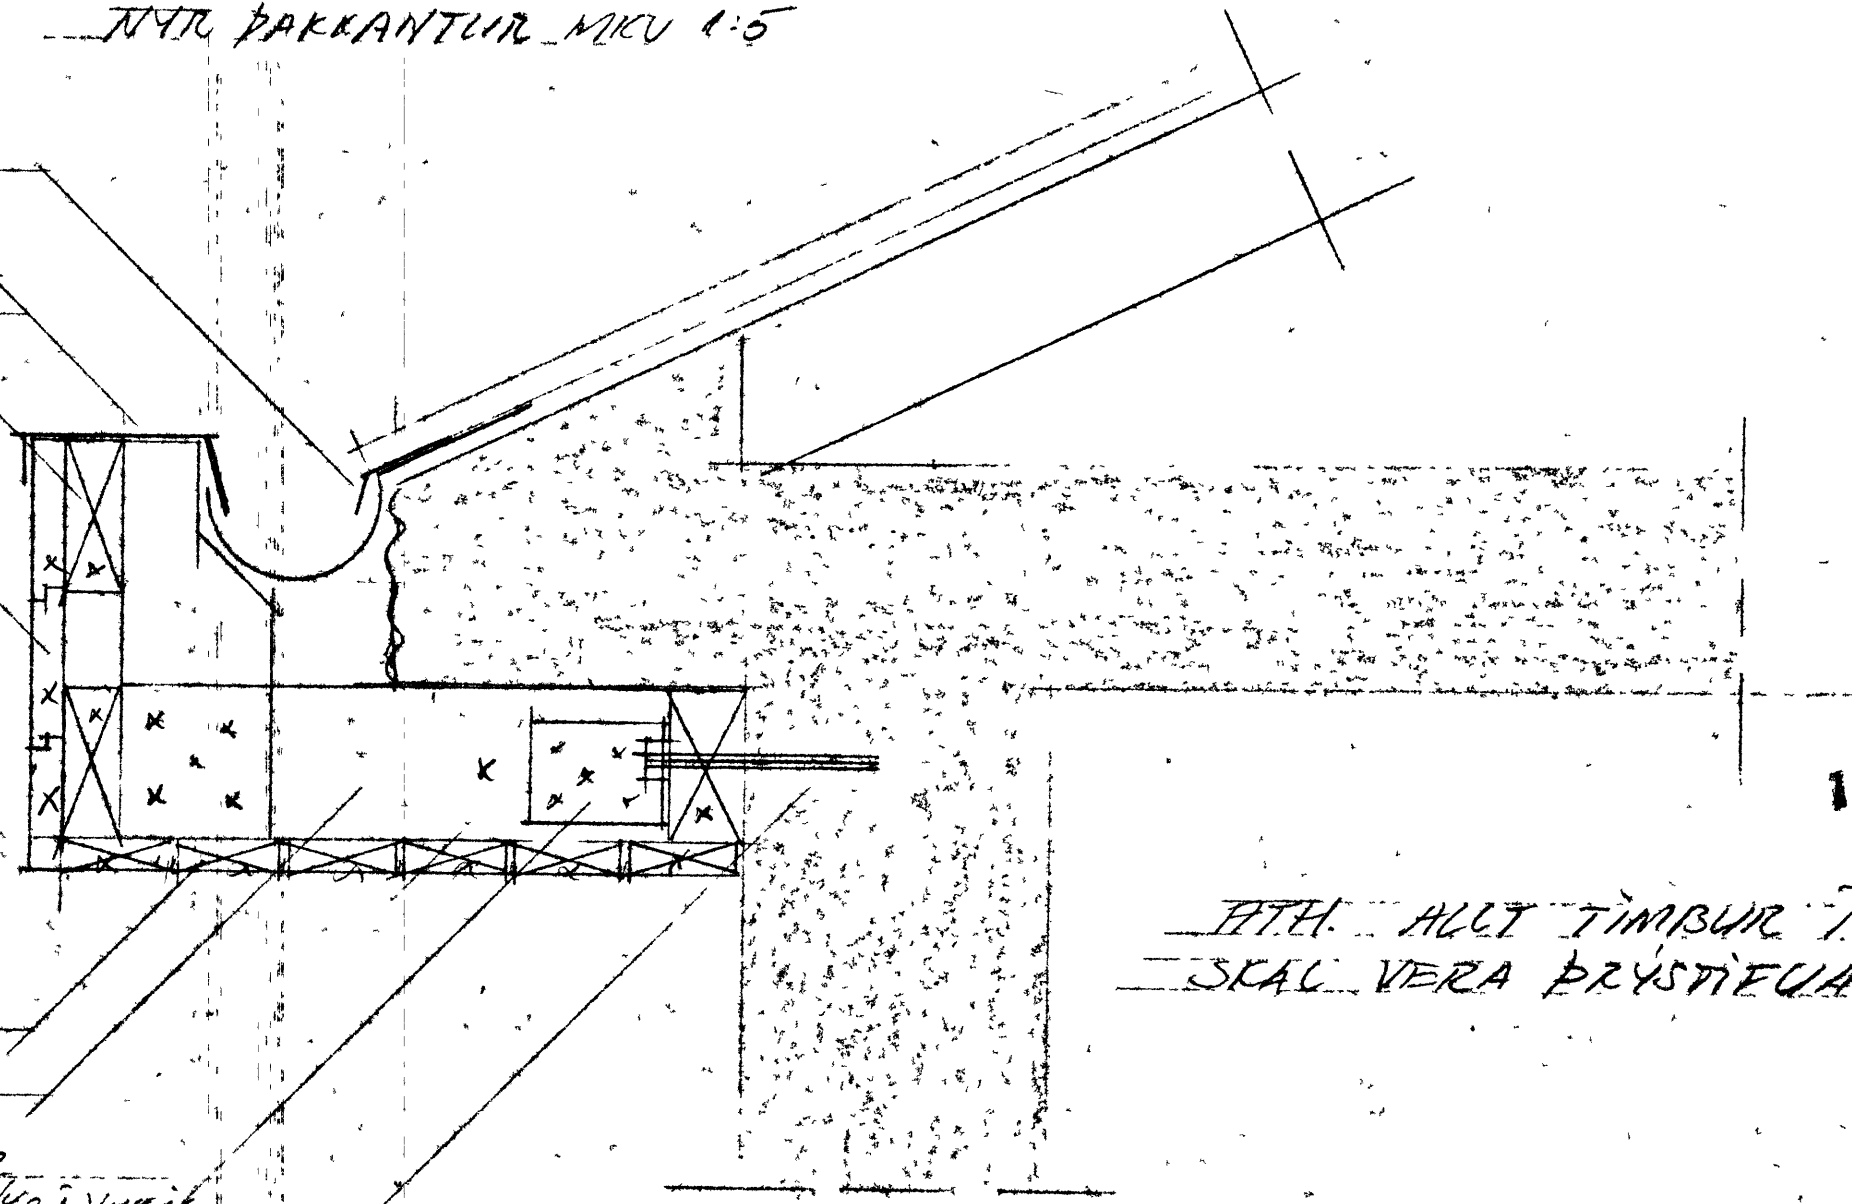

LÍSTAR 20 x 70

1 1/2" x 4" x 1/2" 100

22 BME 90 VINGLAR

2 x 5 STR BME 1/2" VINGLAR

ÞITH. ALLT TÍMBUR I ÞAKKANT.  
SKAL VERA ÞRYSTIÐHVARIÐ.

LÍÐJUNEGUR 64 VESTM.ÆYRUM

NÝR ÞAKKANTUR

TEIKNISTOFA P.2. LÍÐJUNEGGI 23

HANNAÐ S.P. 1984