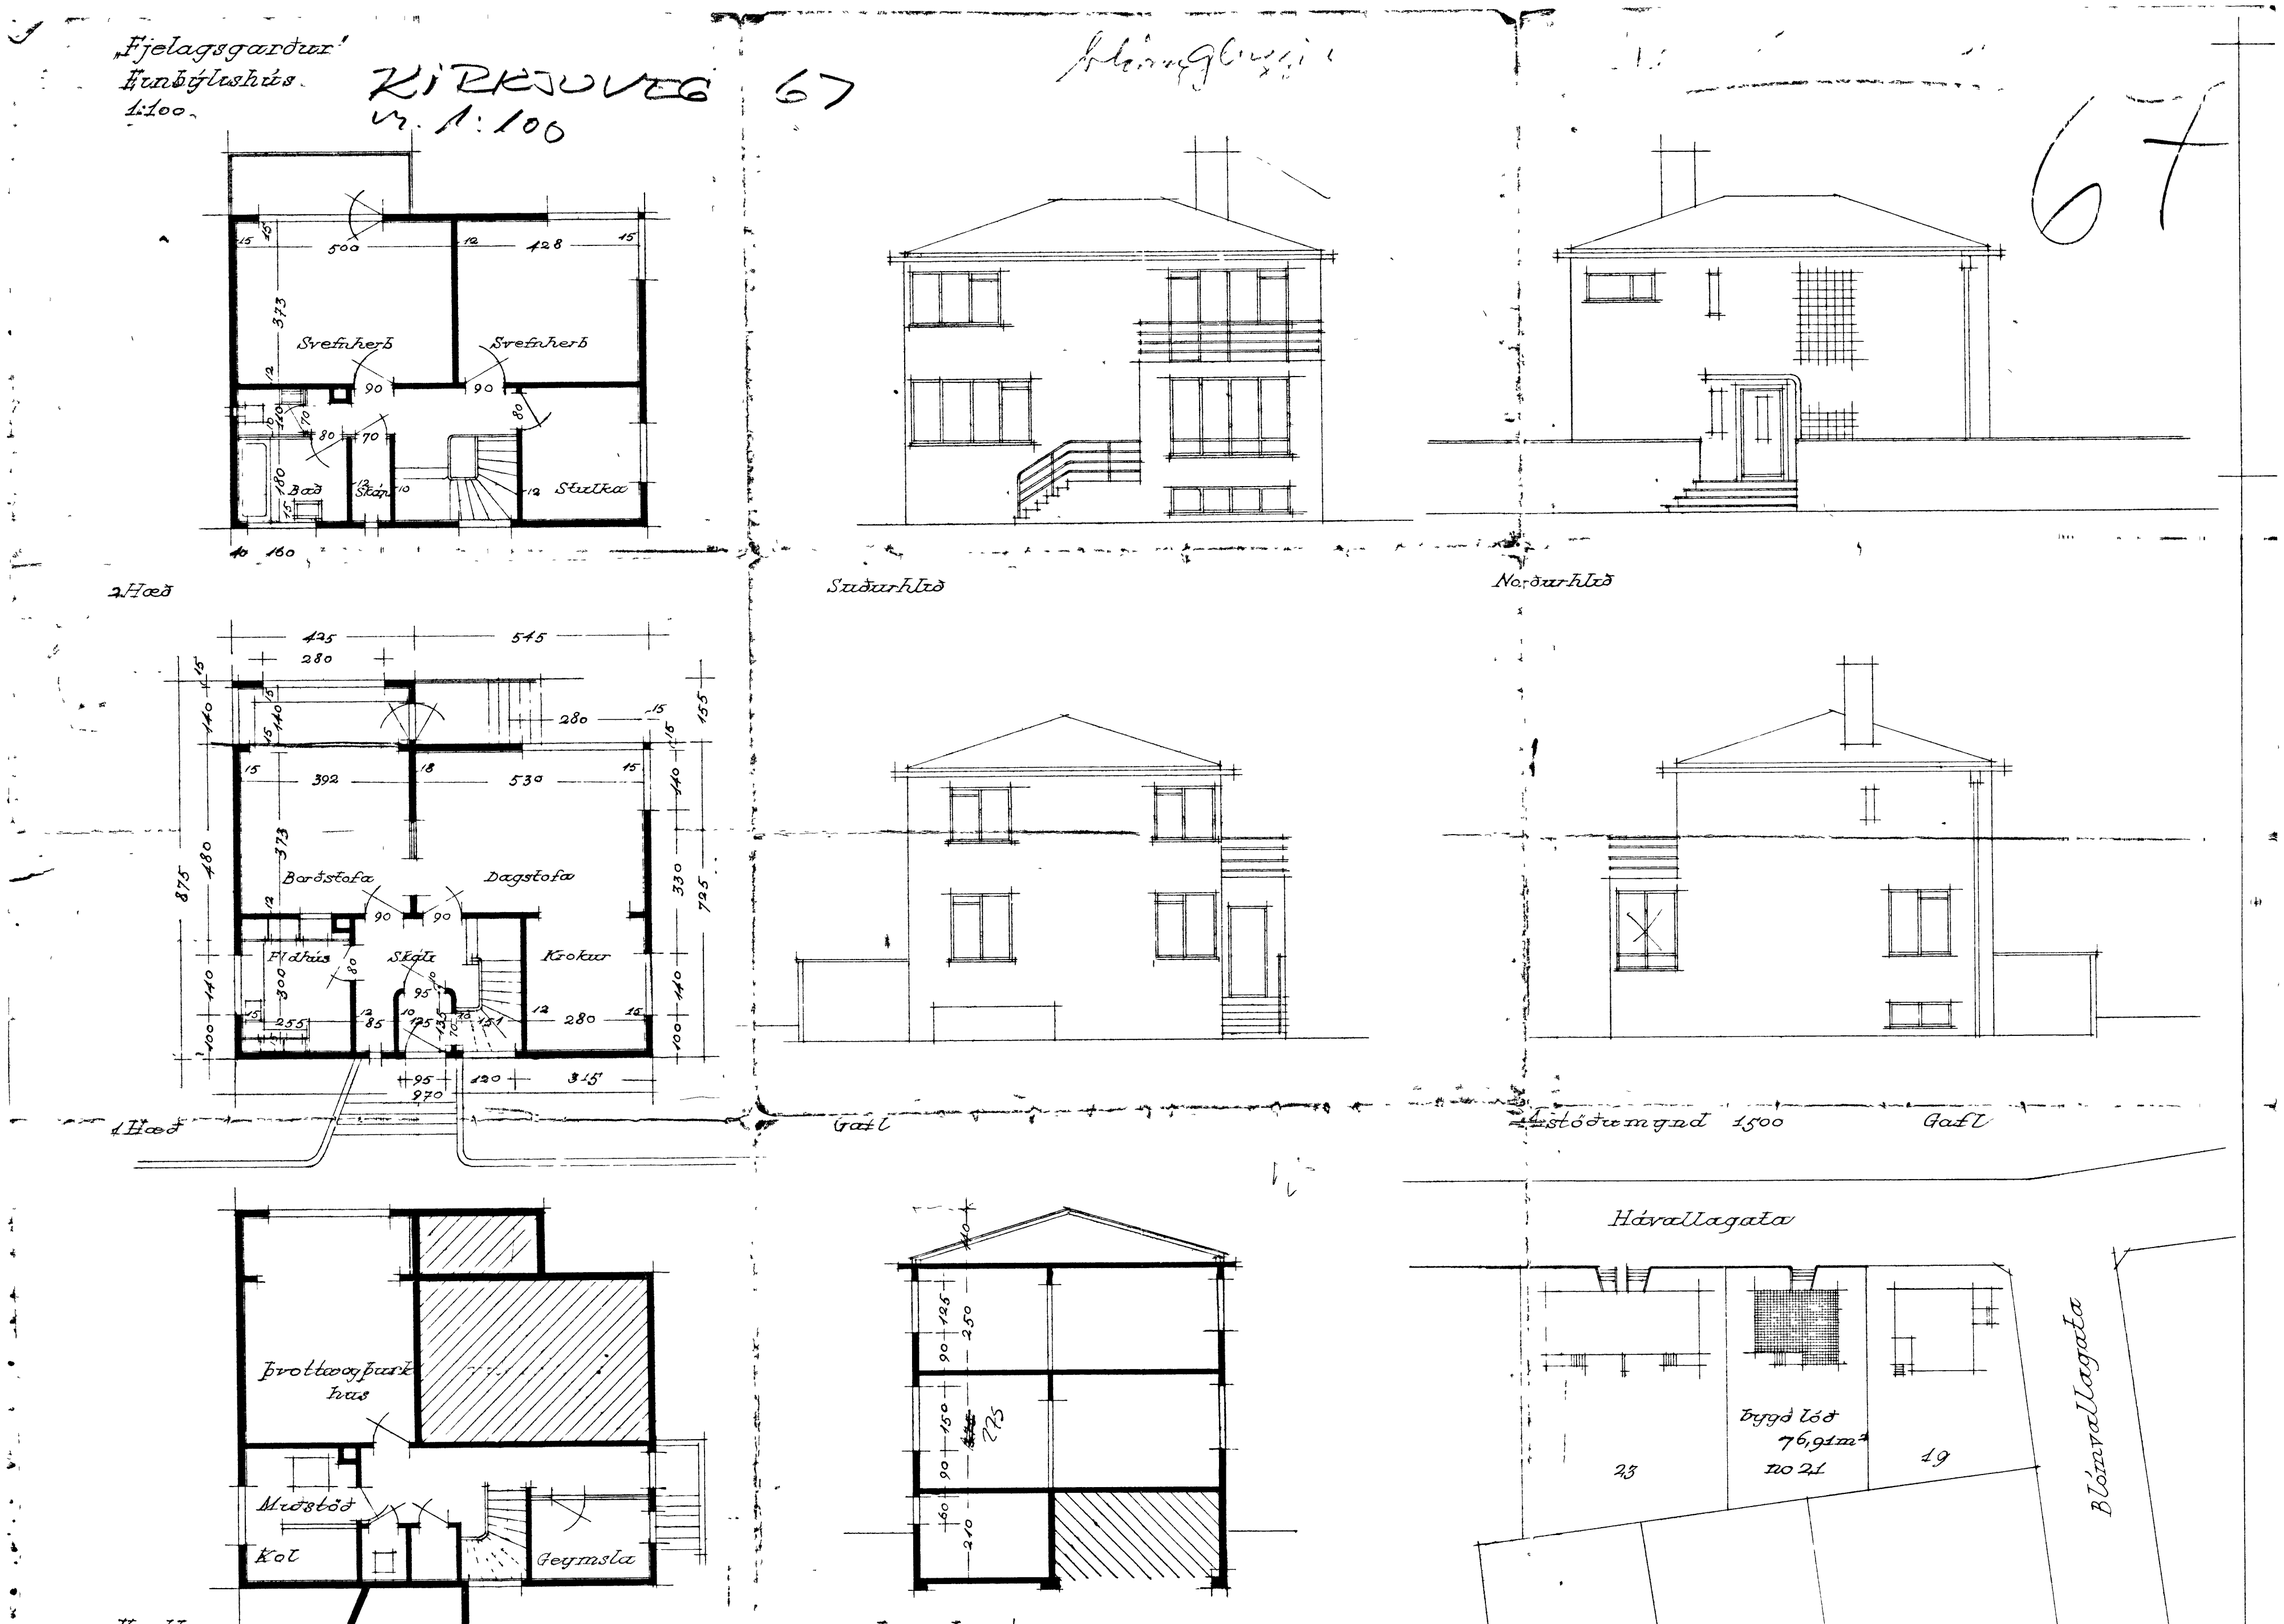
„Fjelagsgarður"
Einbýlishús
1:100
KIRKJUVEG 67
m. 1:100
67
Svefnherb
Svefnherb
Bað
Skáp
Stulka
2 Hæð
Suðurhlið
Norðurhlið
Borðstofa
Dagstofa
Fldhús
Skáli
Krokur
1 Hæð
Gafl
Austöðumynd 1500
Gafl
Hávallagata
Blómvallagata
Þvottaagþurkhus
Miðstöð
Kol
Geymsla
Byggð lóð
76,91m²
no 21
23
19