


KIRKJUVEG 72 A
 n. 1:100

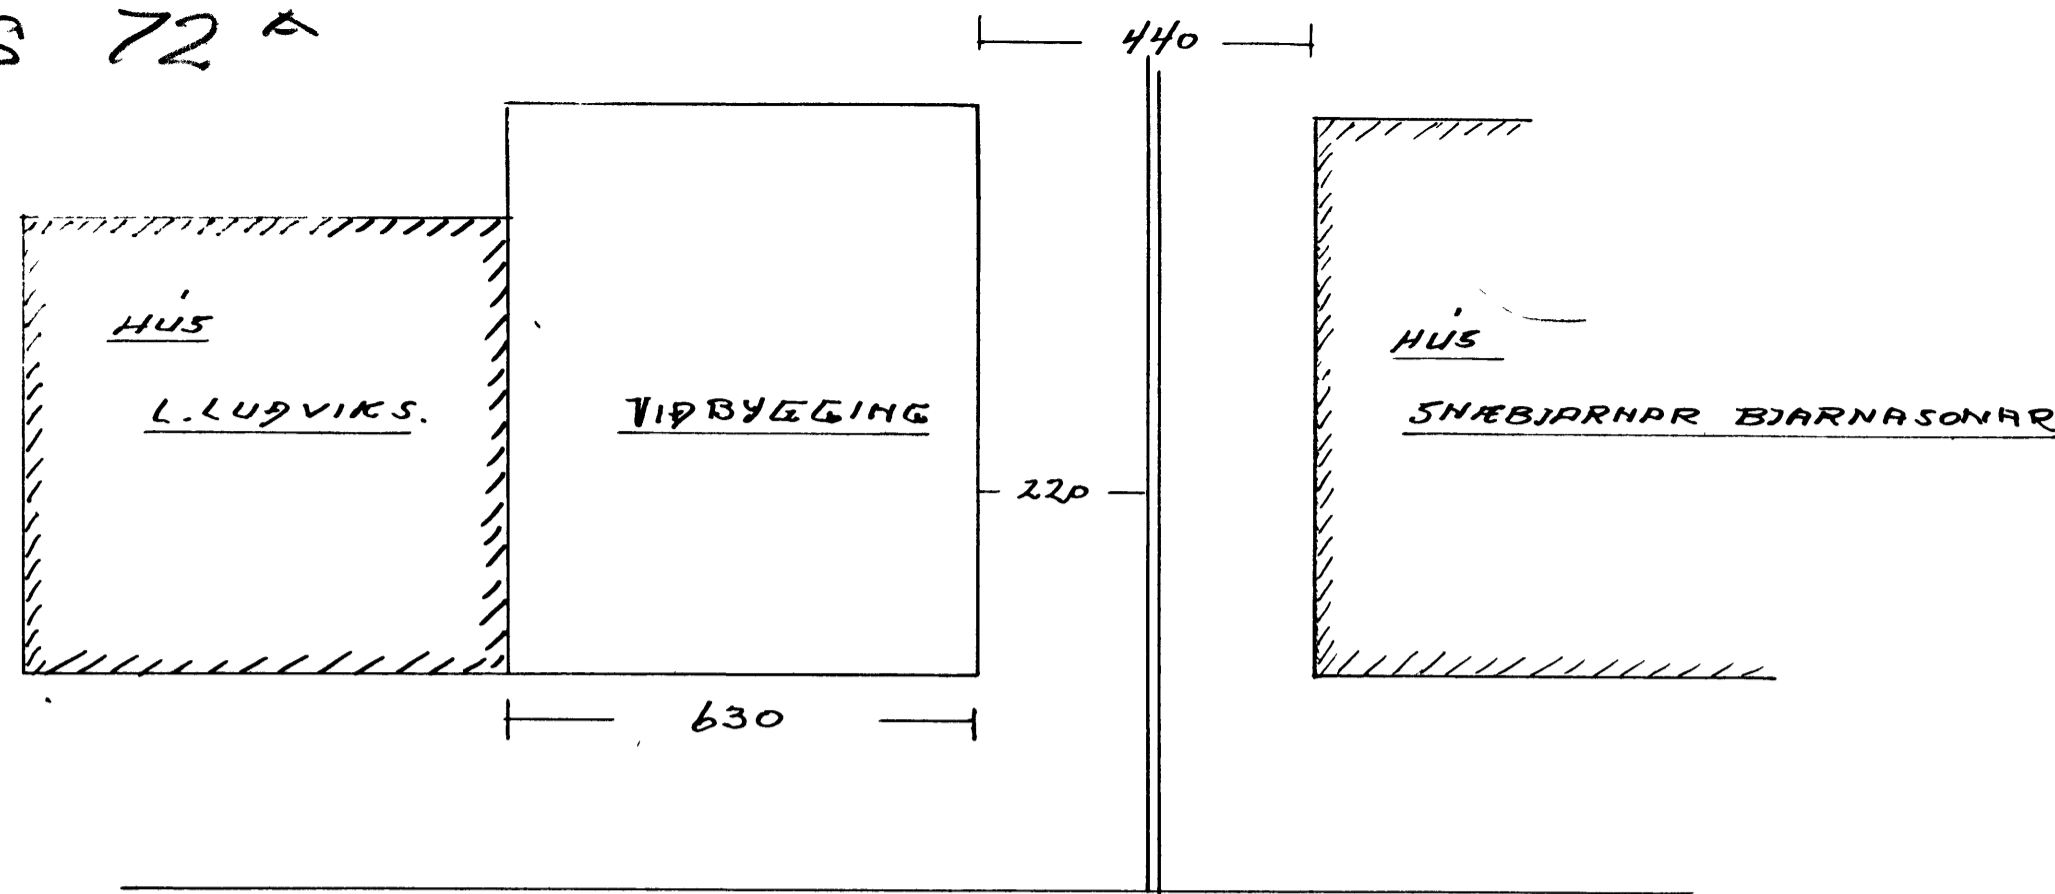

HÚS L. LÚÐVIKSSONAR OG
 T. GEIRSSONAR VE.


Th

M. 1:100


Lánfólkrit 4/9 45
 málararnautan *Ólafur Karason*
 frésniðameistari *Magnús Jónsson*

AFSTAÐA
 M. 1:100

KIRKJUVEGUR

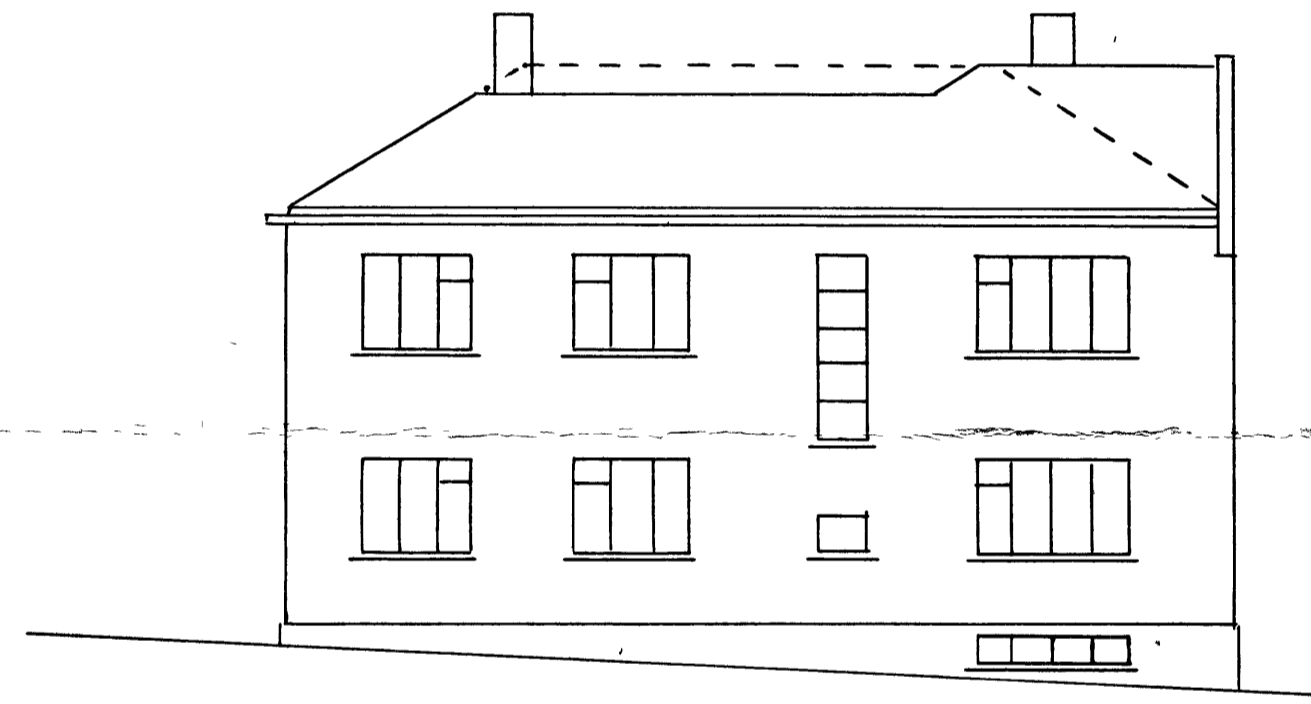


AUSTUR

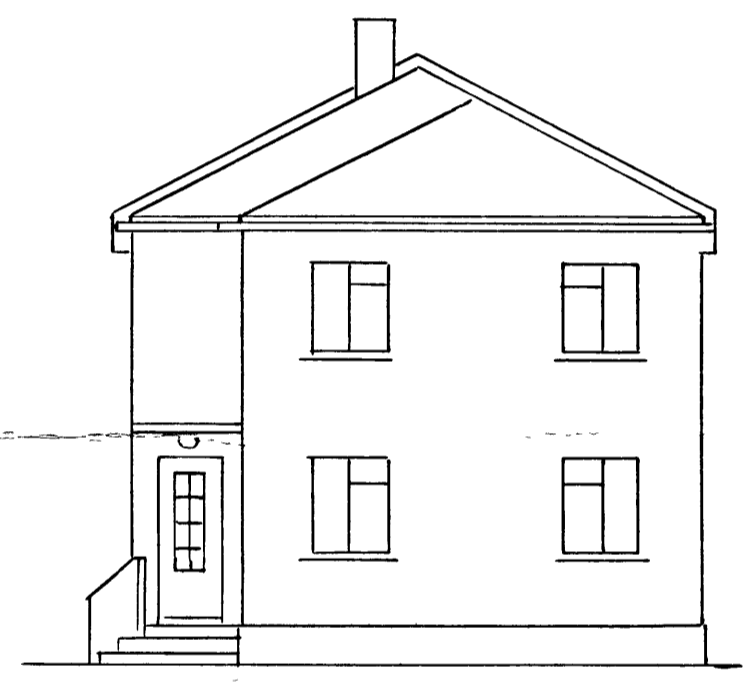


SUÐUR




VESTUR

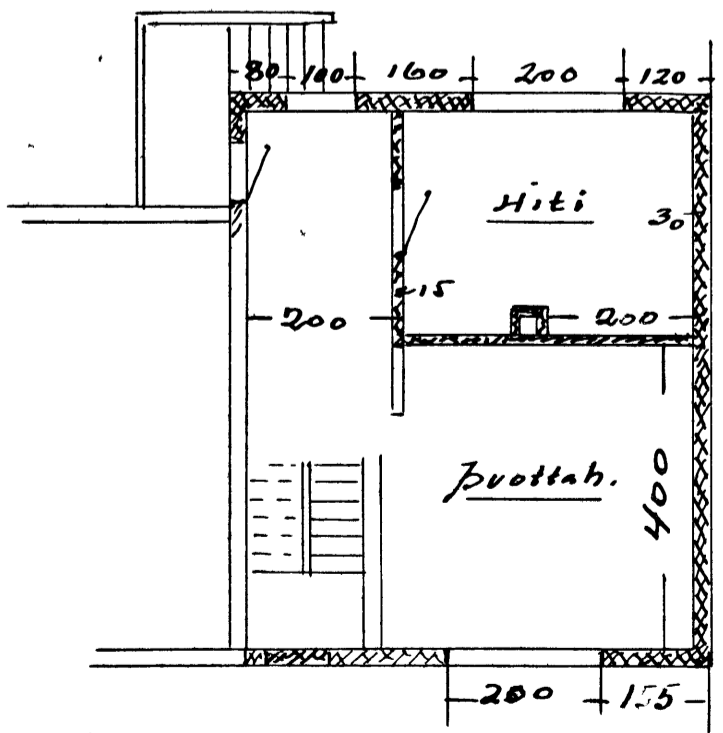


KJALLARI

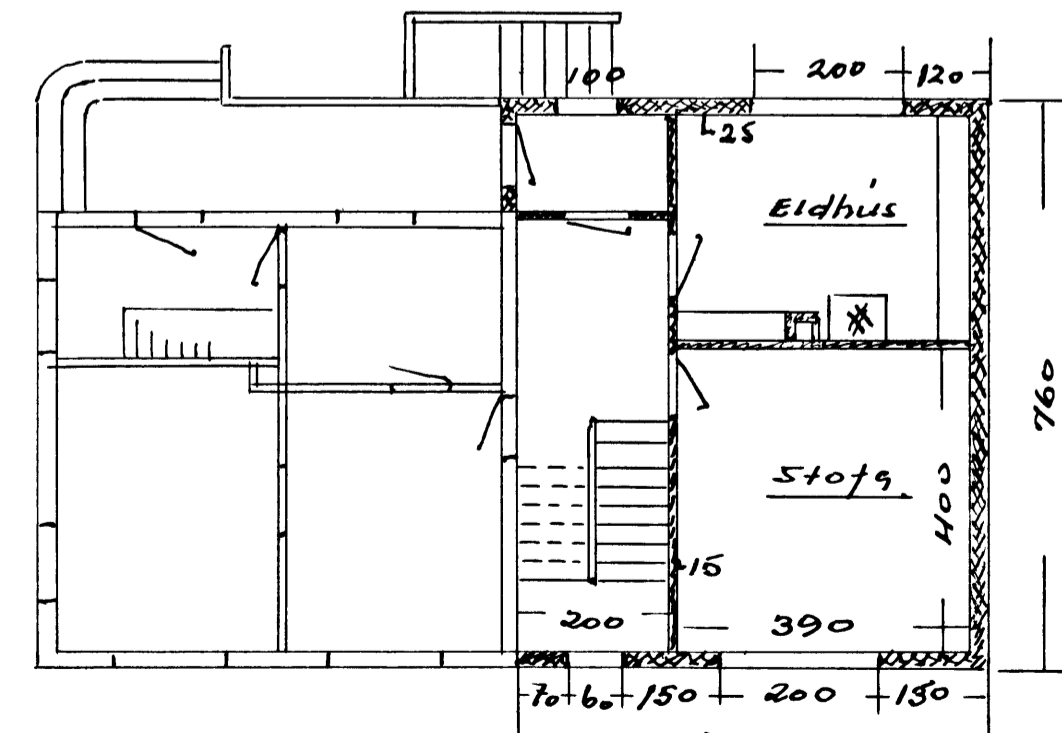

1. HÆÐ

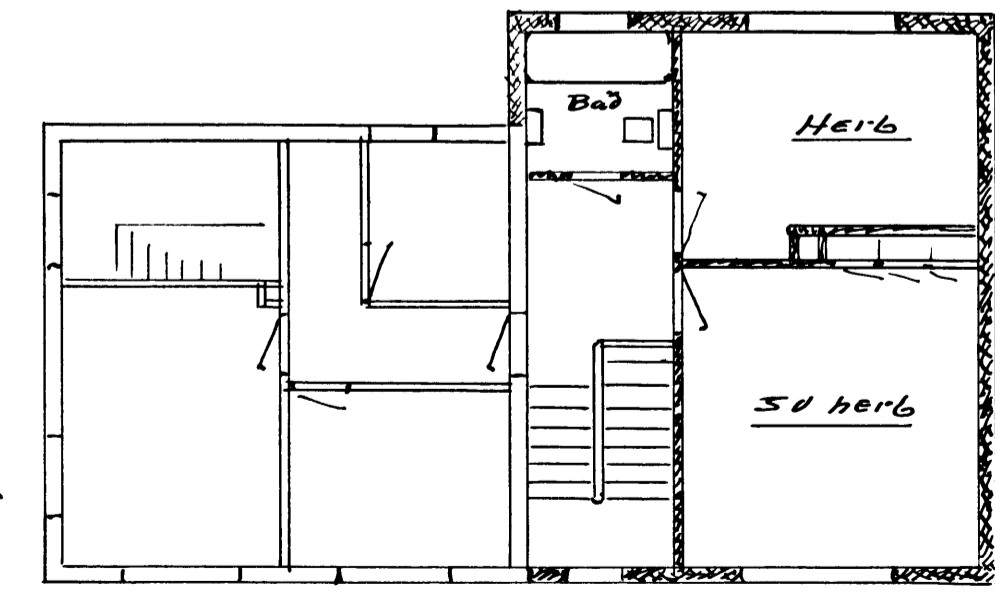

2. HÆÐ

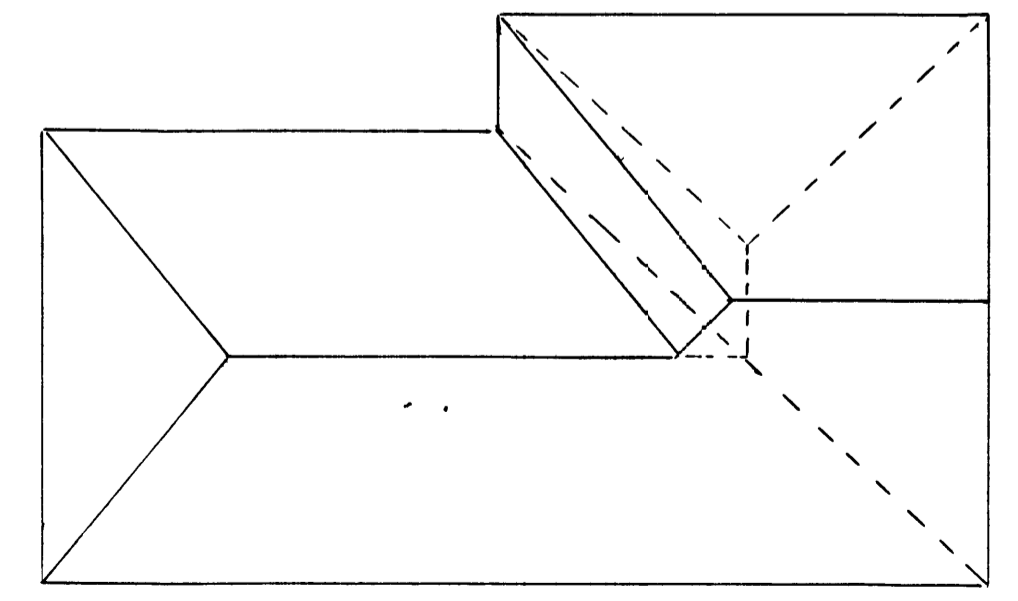

ÞAK

Ke. Jún 1946
[Signature]