



21 NOV. 1996


J. S. B.
BYGGINGARFULLTRÚA Í VESTMANNNAEYJUM

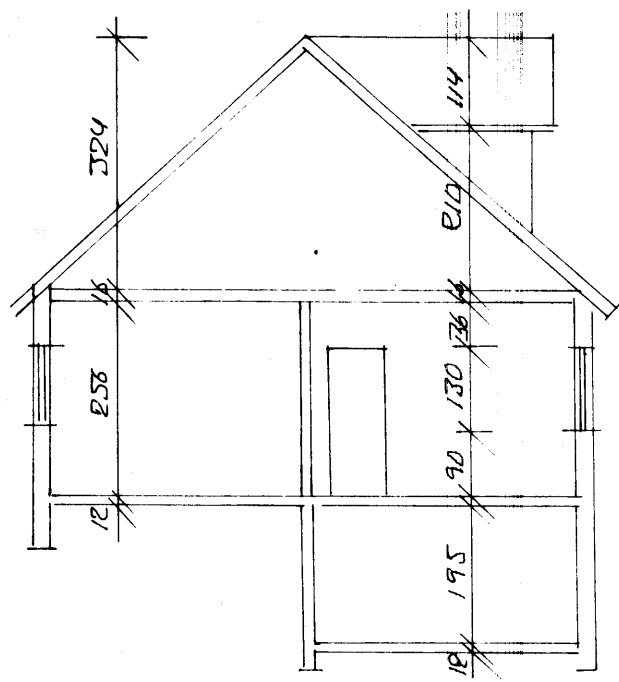



SNÍÐ A-A M=1:100

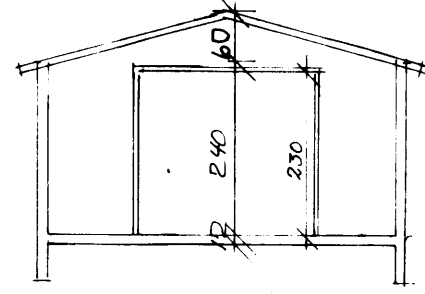



SNÍÐ B-B M=1:100

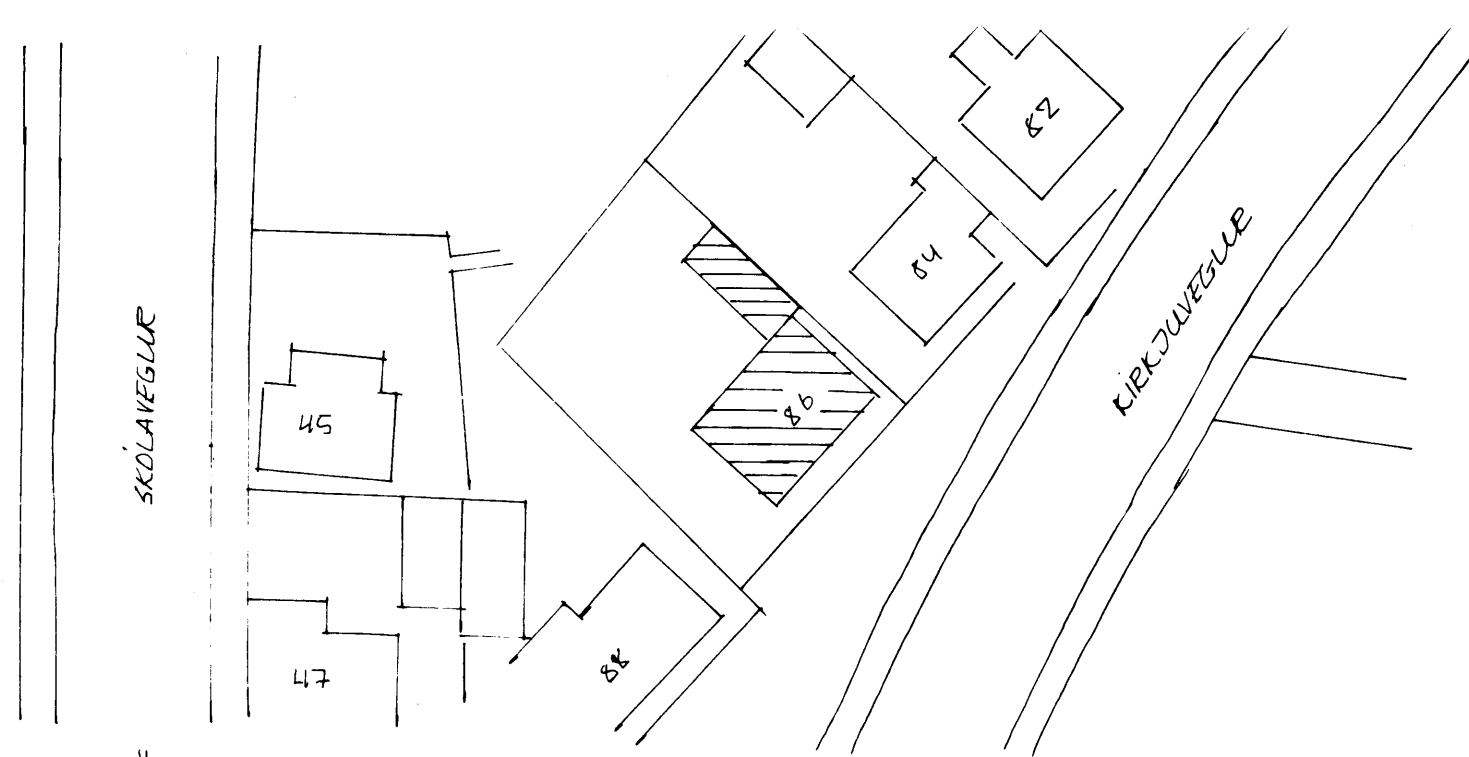



AFSTÖÐULMYND M=1:500

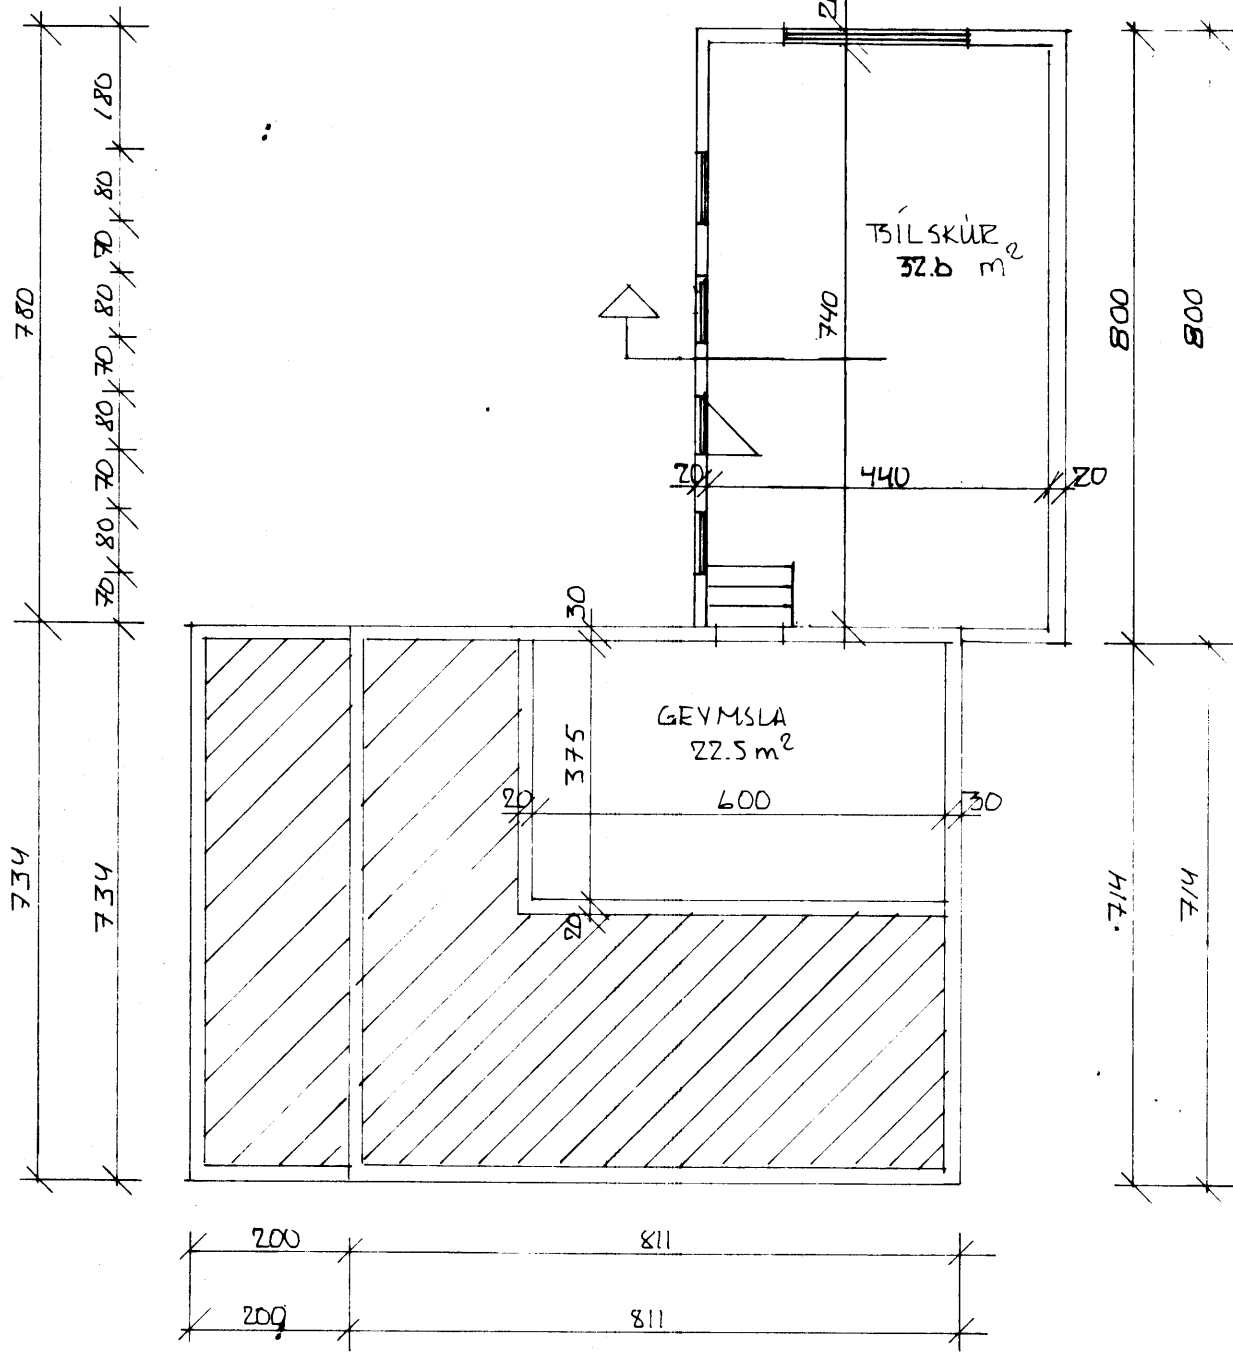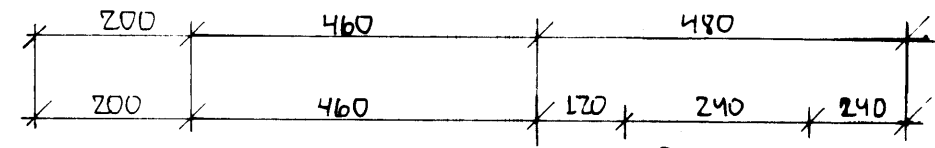

GRUNNMYND KJALLARI M=1:100

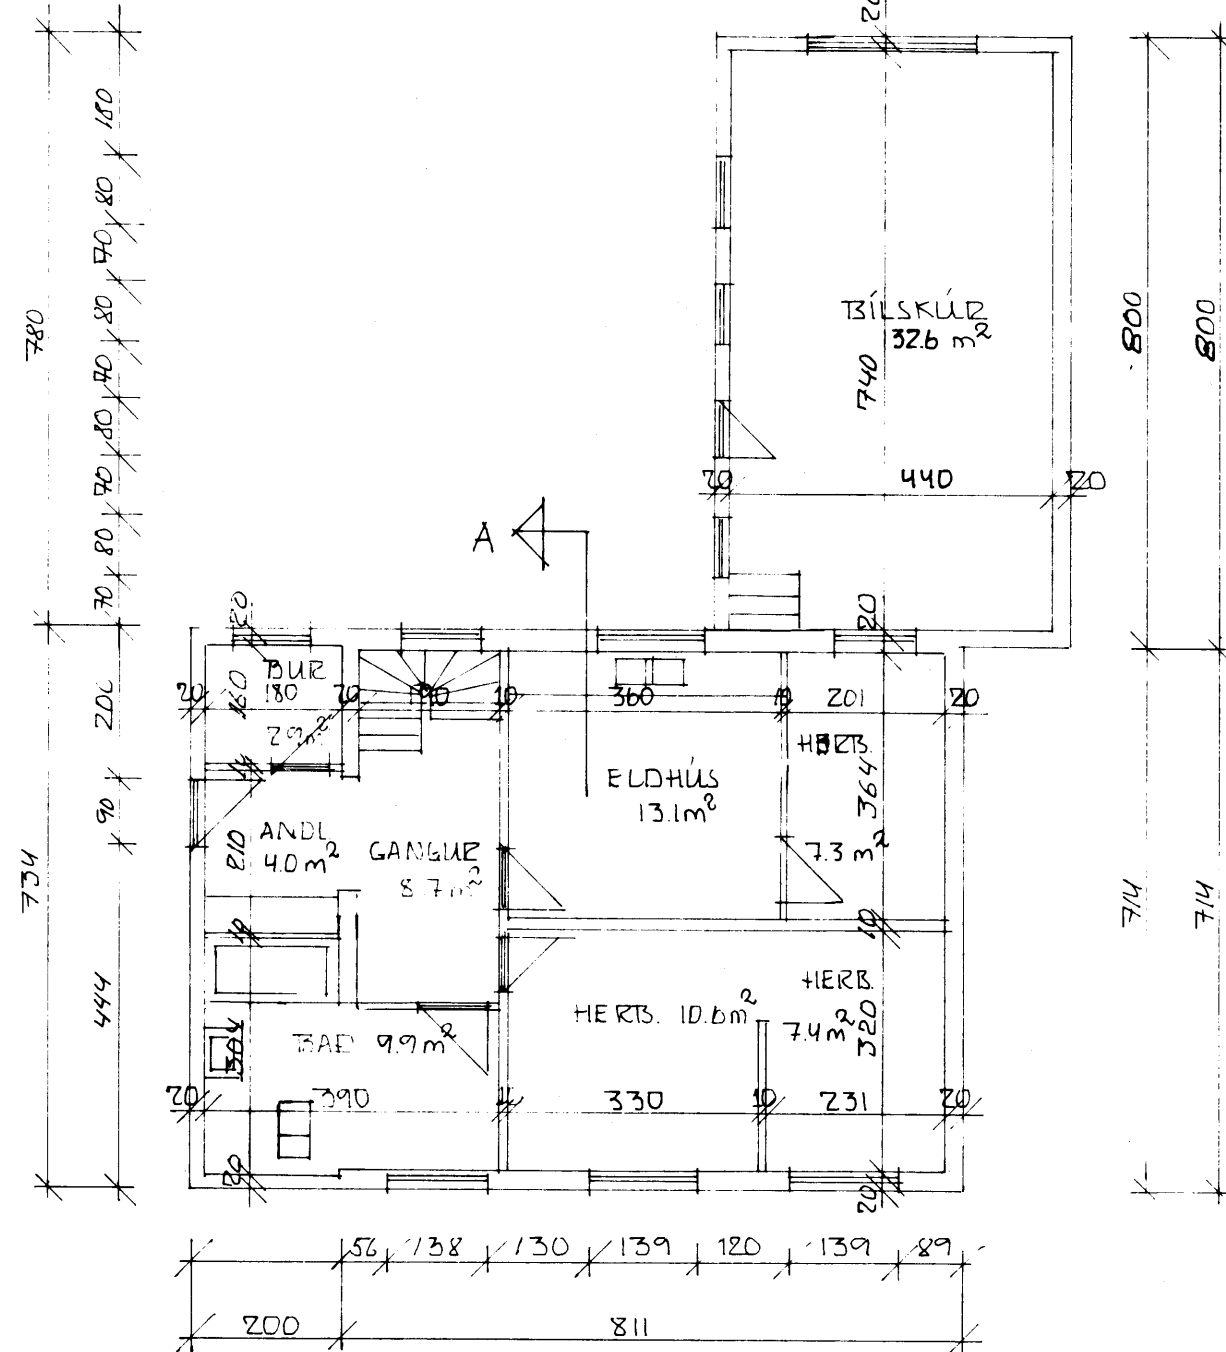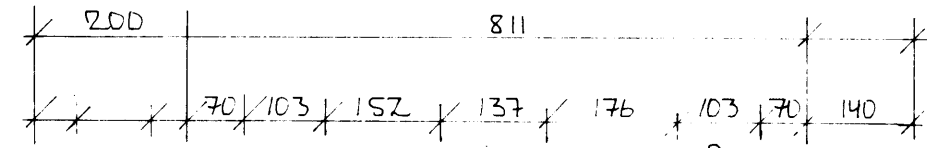

GRUNNMYND 1. HÆÐ M=1:100

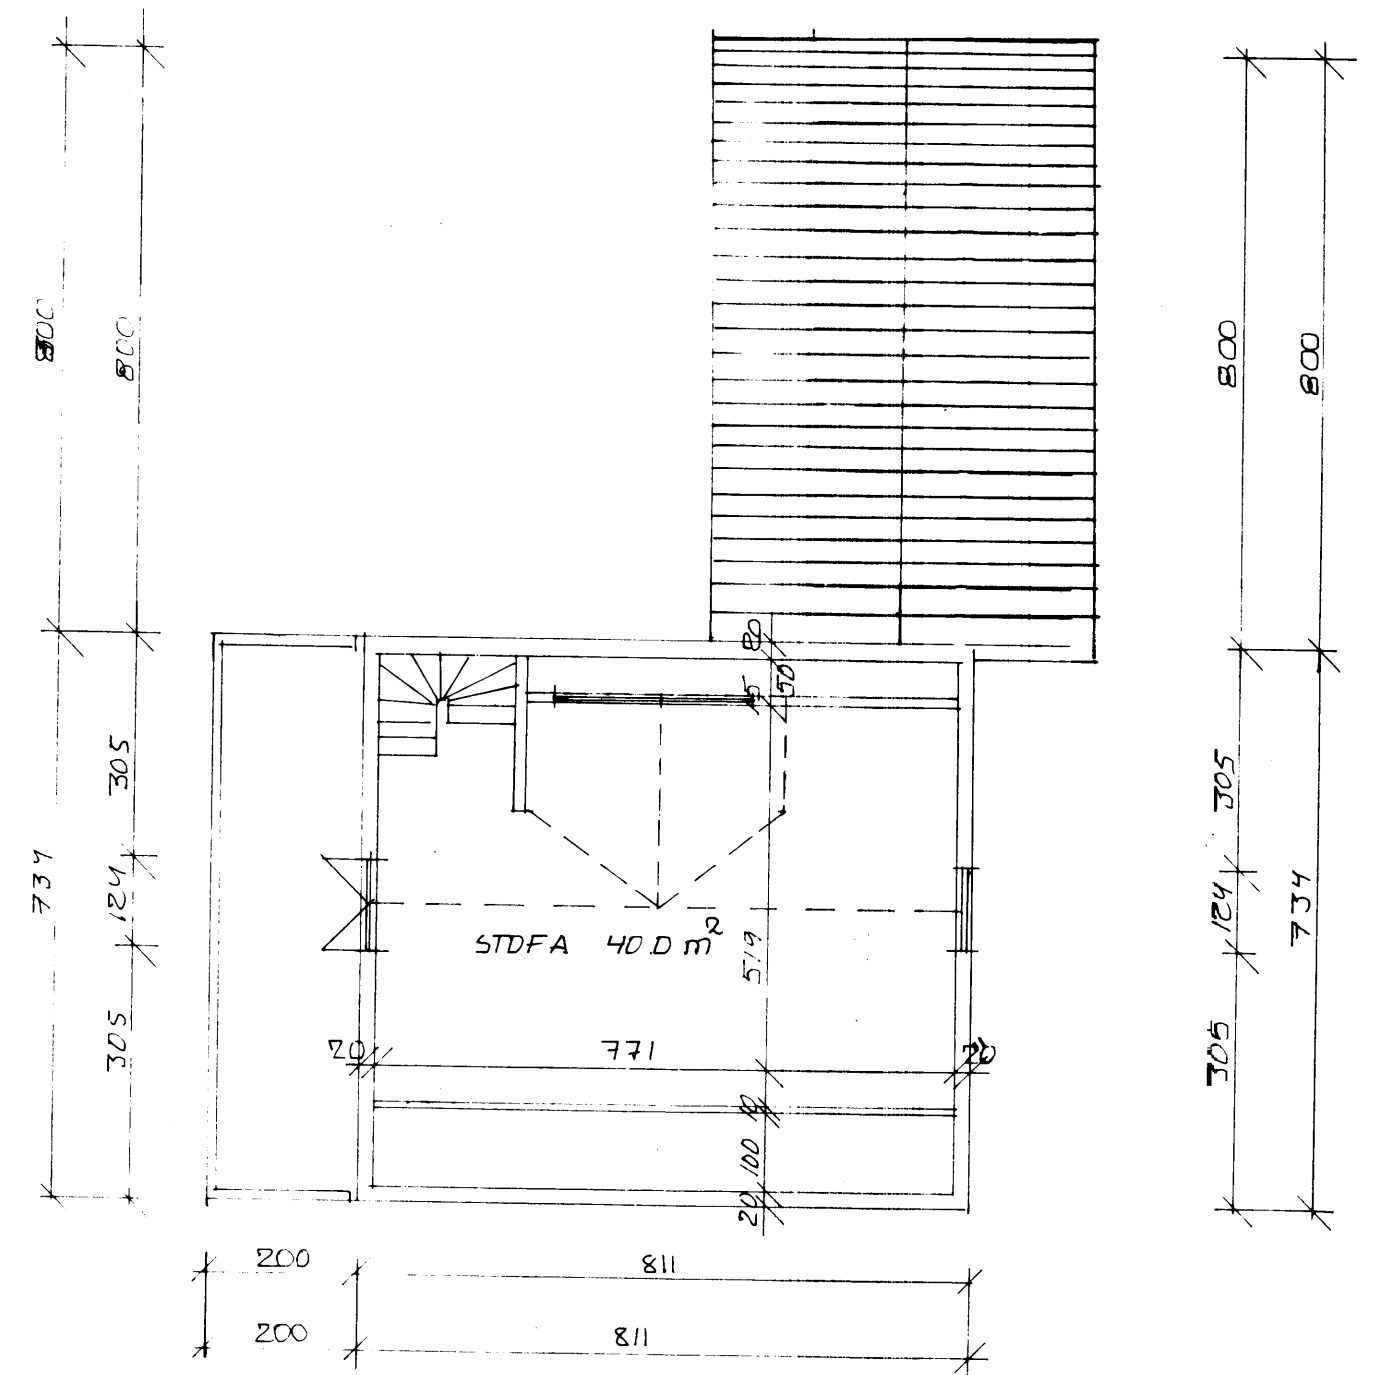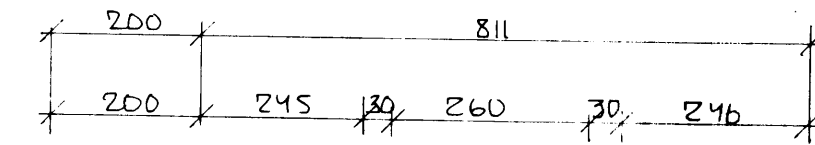

GRUNNMYND ÞLS M=1:100

KIRKJUVEGUR 86 VESTMANNNAEYJUM					
				GRUNNMYNDIR, SNÍÐ OG AFSTÖÐULMYND	
TSR	DAGS	TSR EYTING		VESTM. EYJUM	SEPT. 96
TSJÓRÐGVIN TSJÓRÐGUINSSON			TEIKN	REIKN	KVARÐI
TSYGGINGARTEKNIFRÆÐINGUR			1875	1875	1:100
HÓFÐAVEGI 57					1:500
VESTMANNNAEYJUM					VERK
					BL. NR
					TSR