


KIRKJUVEGUR 88  
M. 1:50


Kirkjuvegur 88

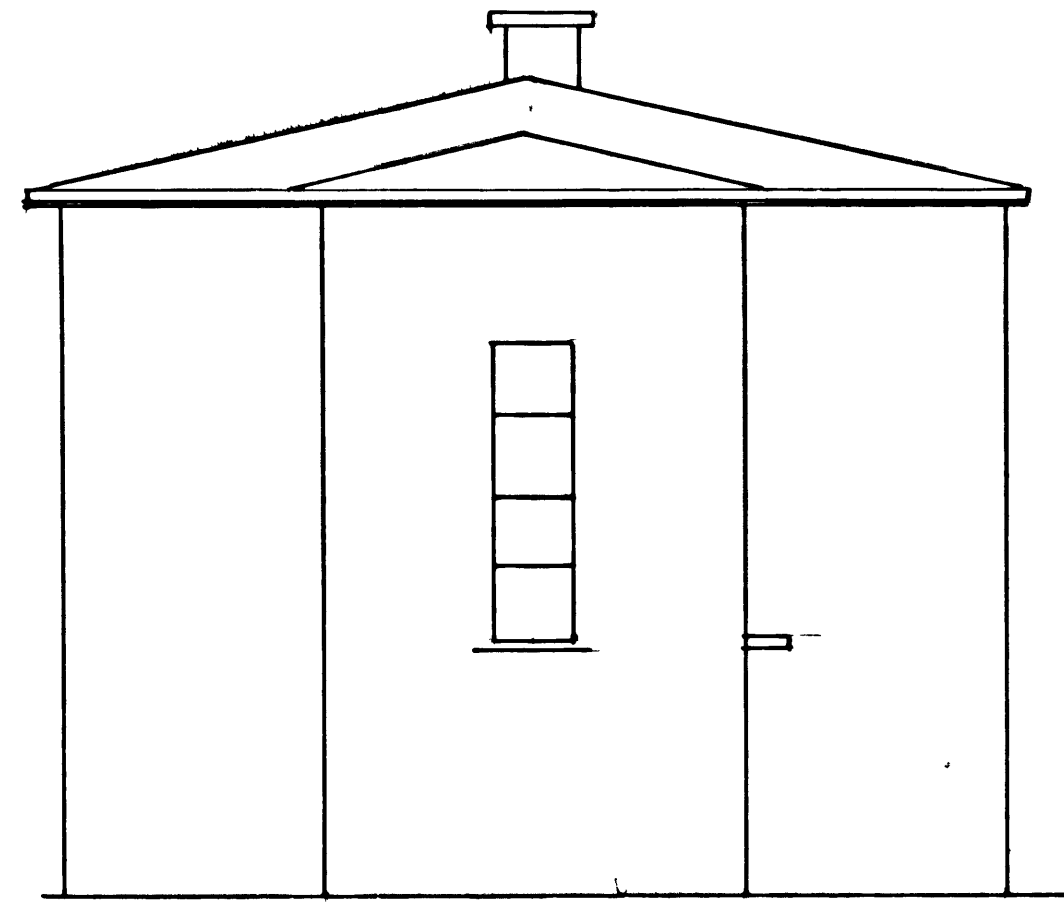


FRÖ GÖTU




SUÐ-VESTUR

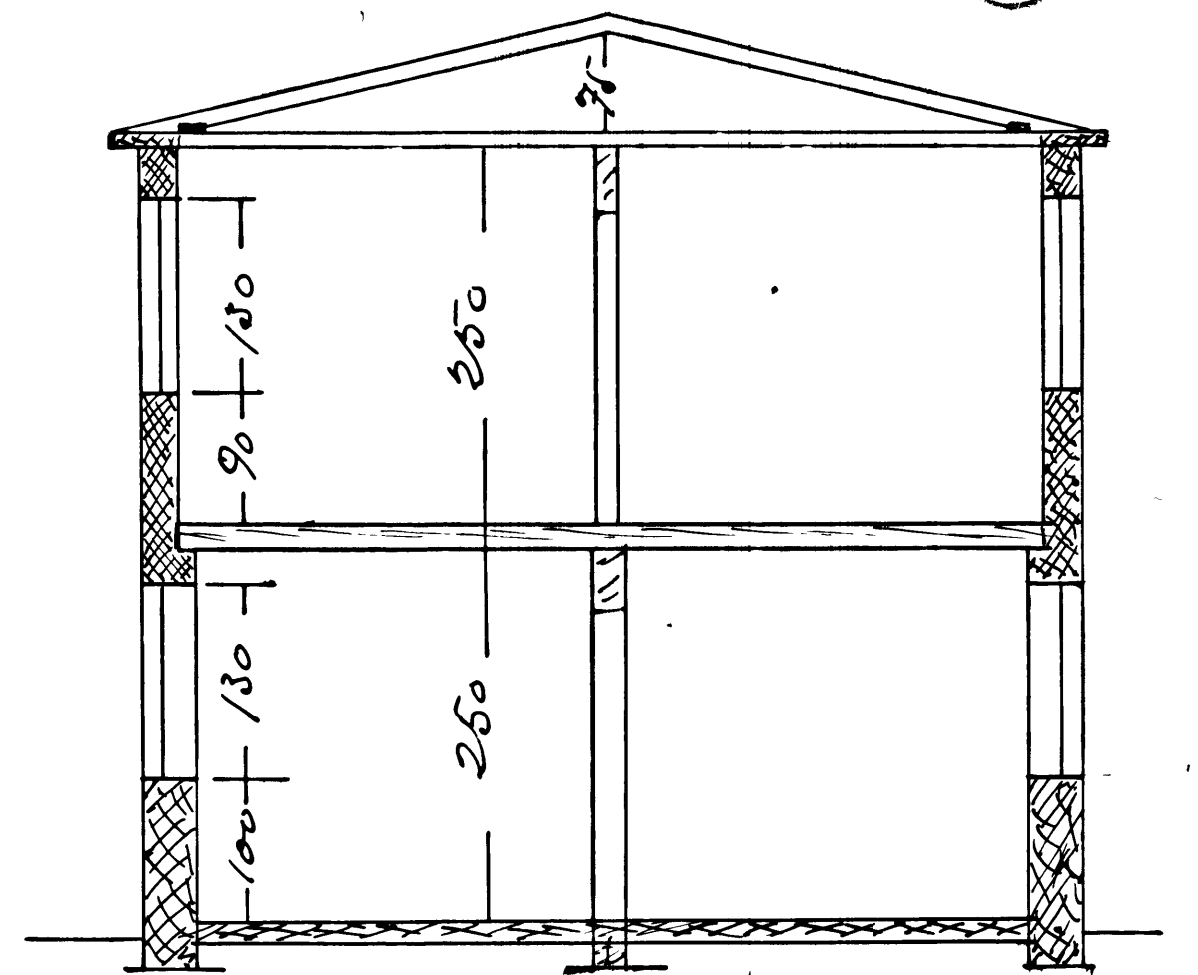

SKURÐUR

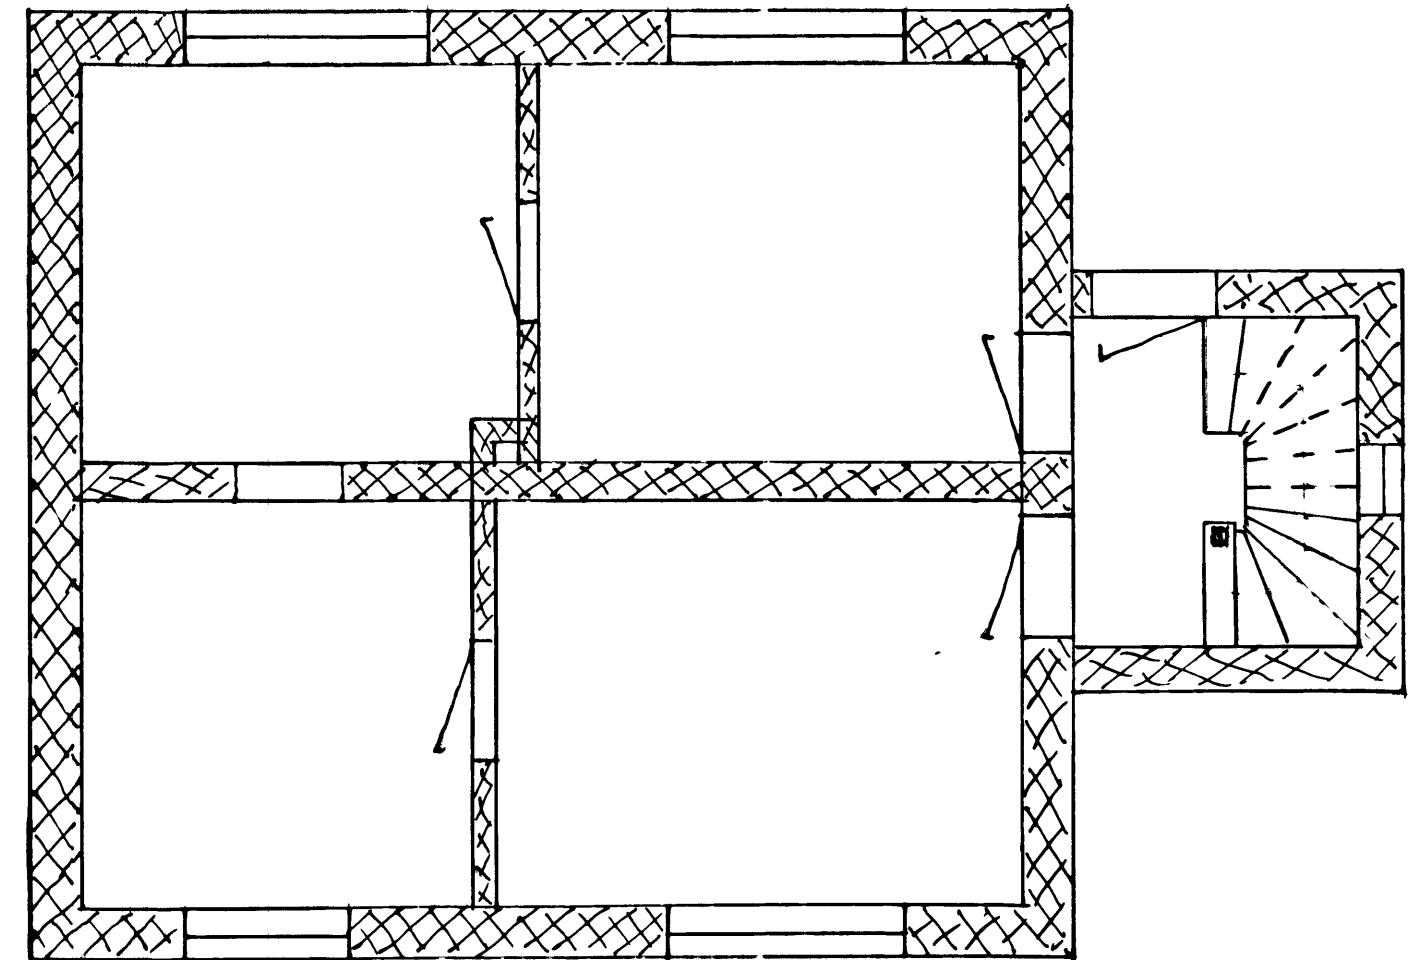

1. HÆÐ

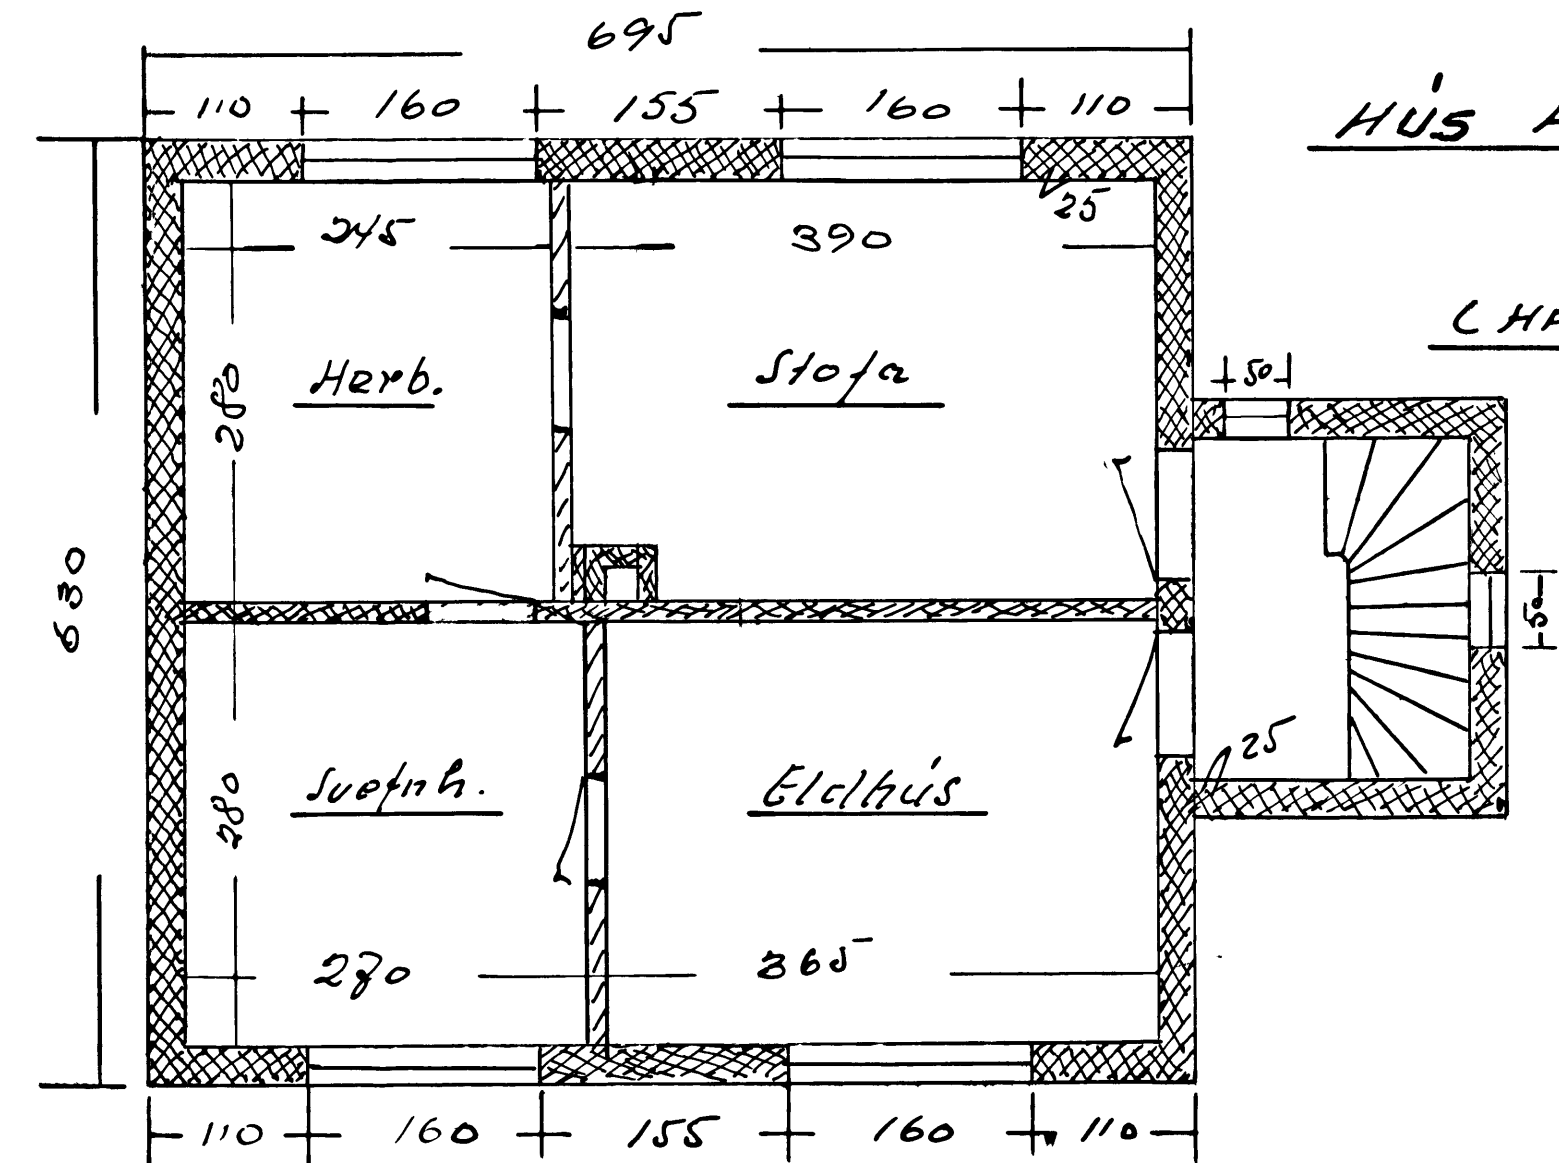

2. HÆÐ

HÚS HÁKONAR KRISTJÁNSSONAR

Kirkjuveg

(HÆKKUN UM 1. HÆÐ)

Mál 1:50

Tei. mai 1941  
[Signature]