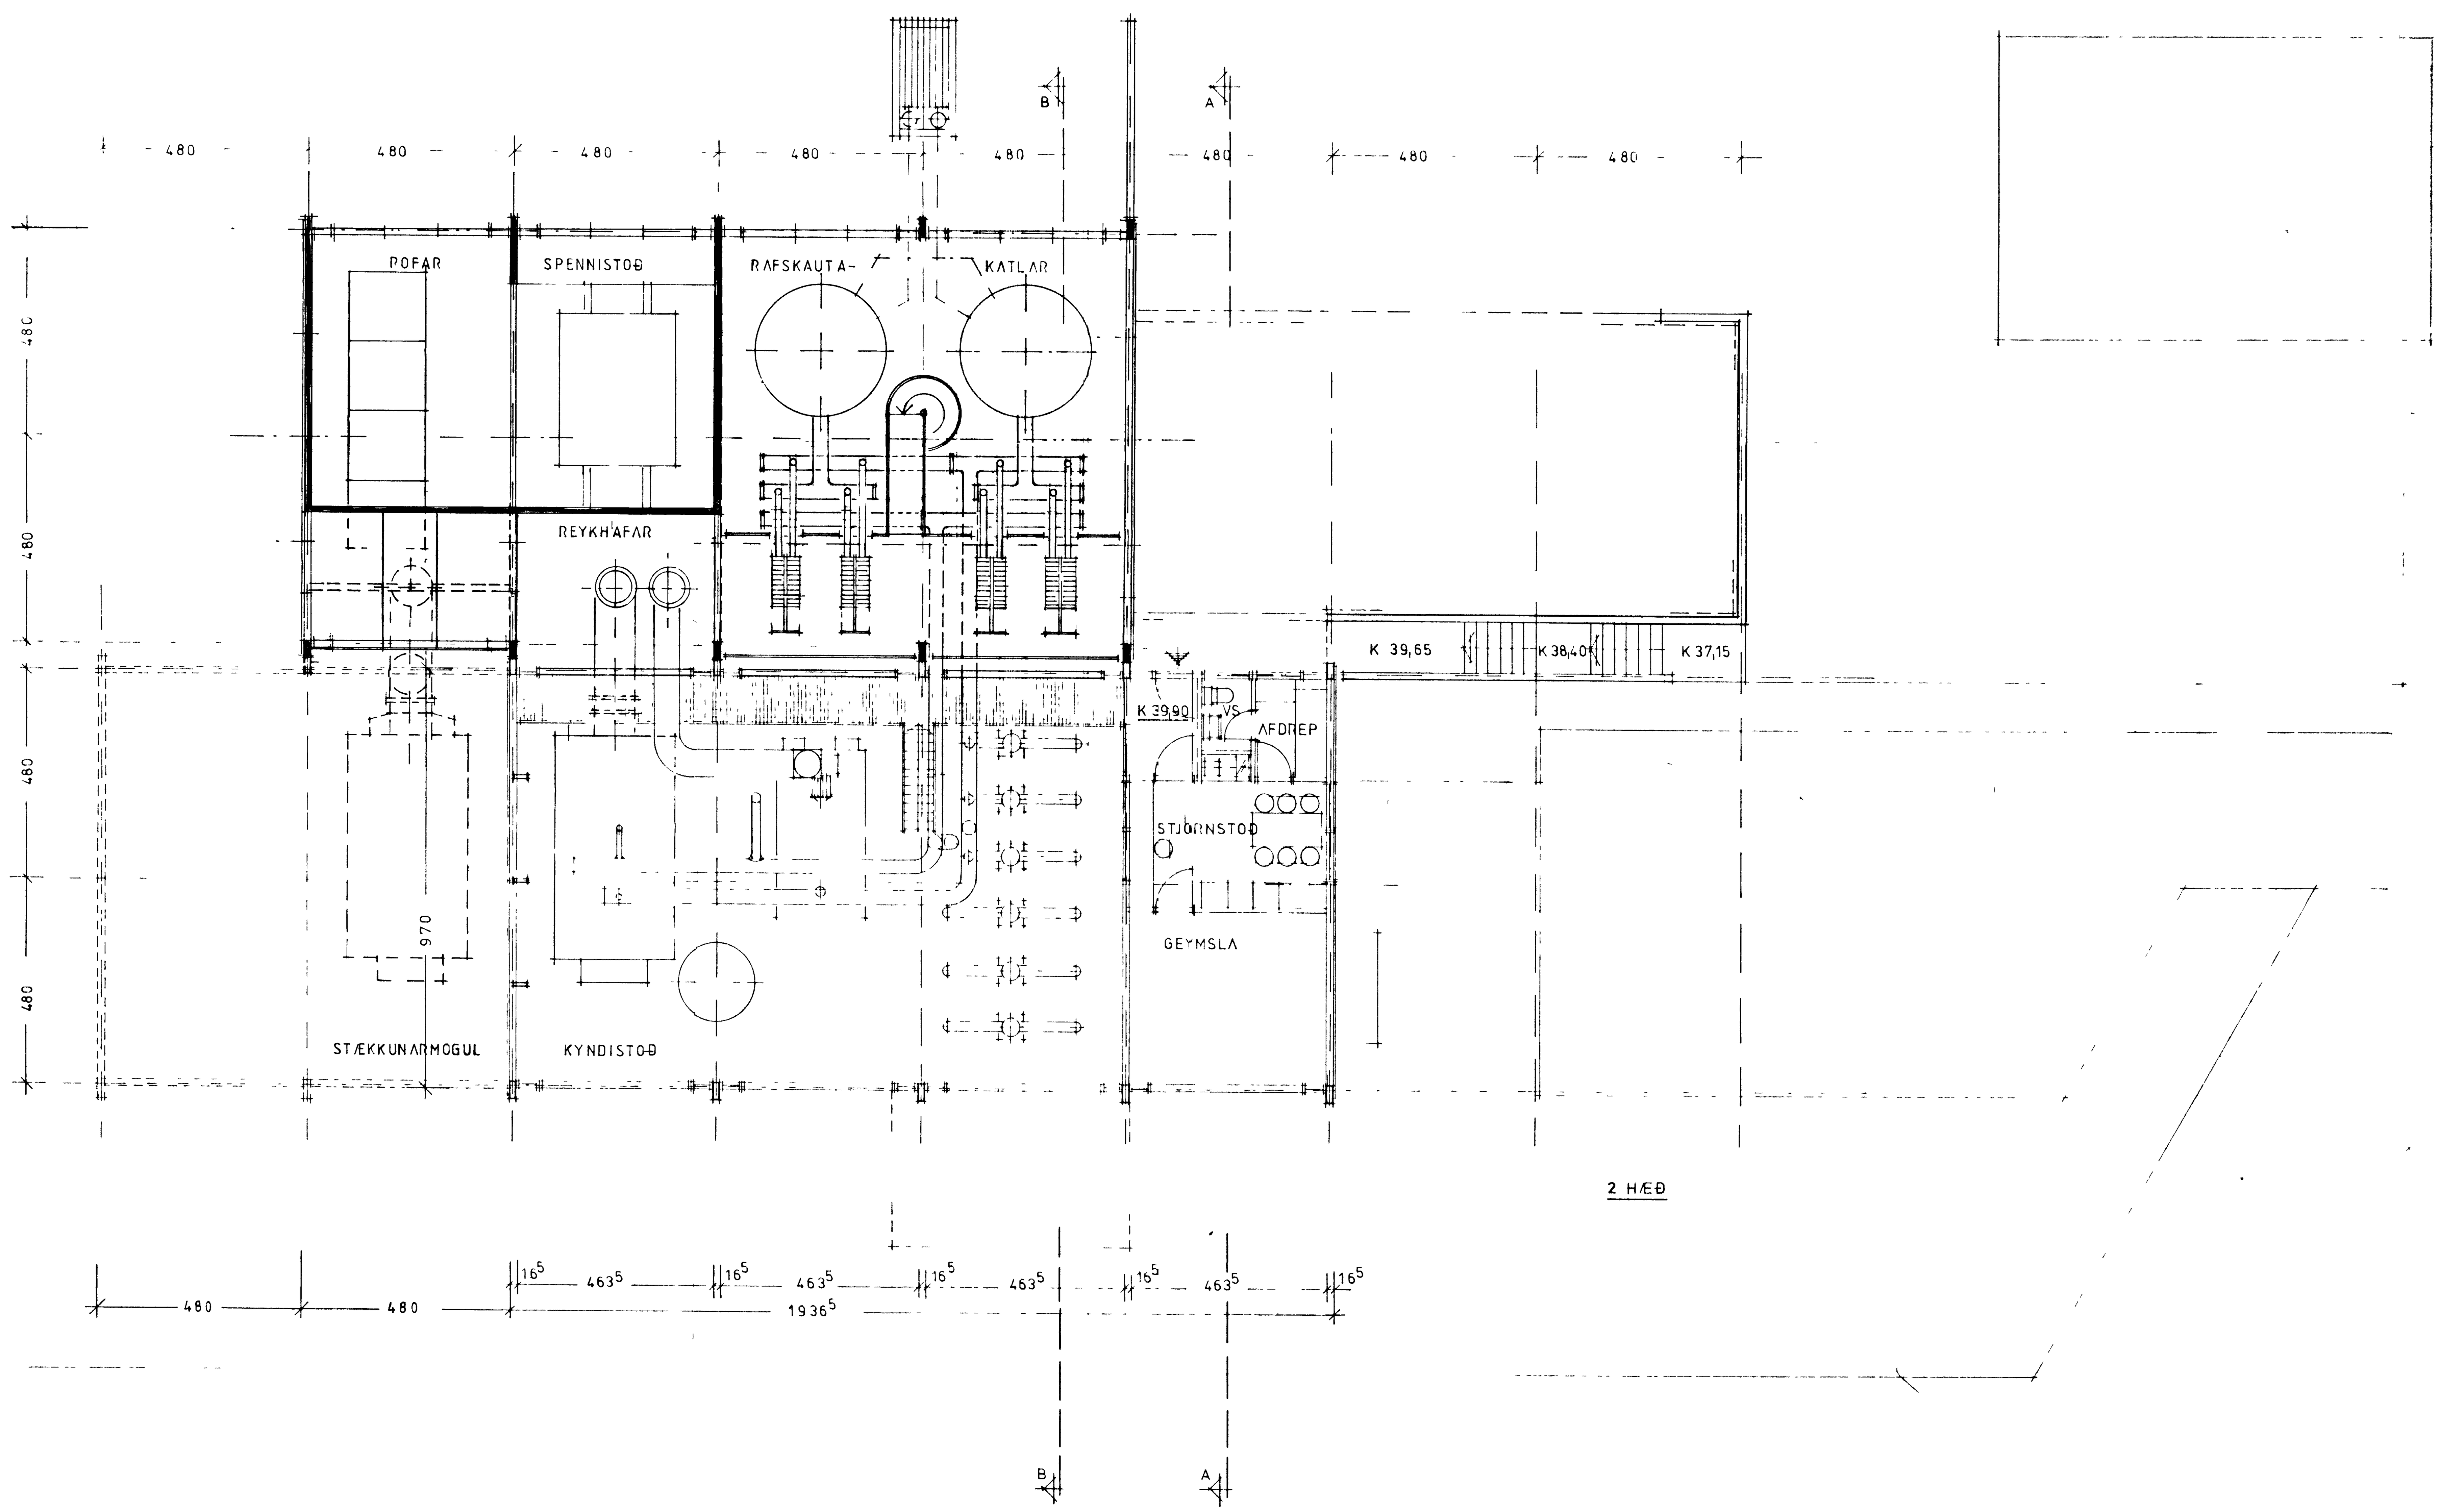

TEIKNISTOFA
Laugavegi 96
REYKJAVIK sími 17980

HRAFNKELL THORLACIUS ARK
BJORN EMILSSON TÆKNIFR
NJORÐUR GEIRDAL ARK

FJARHITUN Í VESTMANNAEYJUM
Dælustoð í Longulág

grunnmynd 2 hæð

mkv 1 100 verk nr 7703 teikn nr 104

dag feb 88 breytt