




UNDIRSTAÐA U-5, M 120

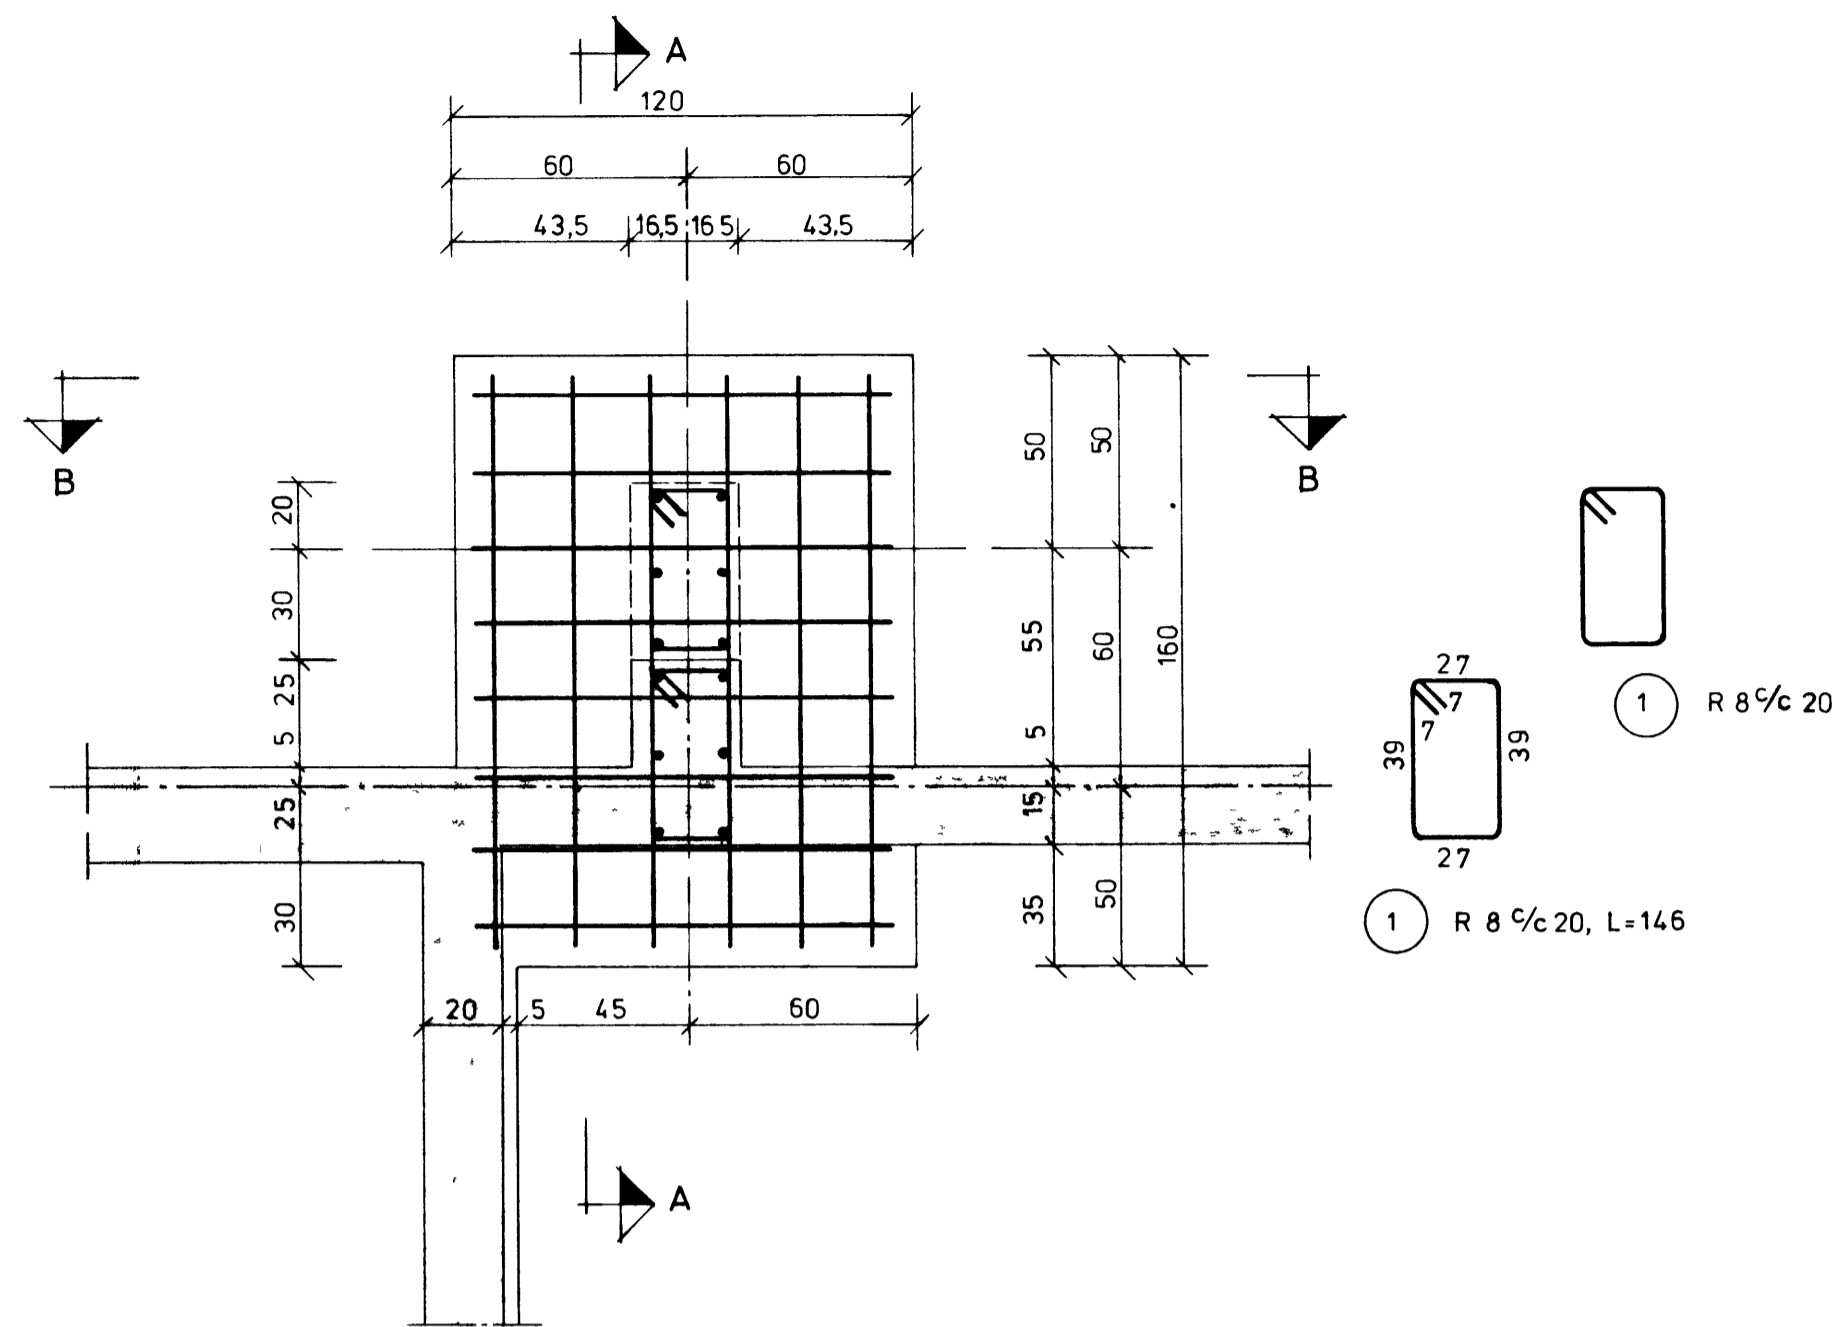


SNID A-A, M 120

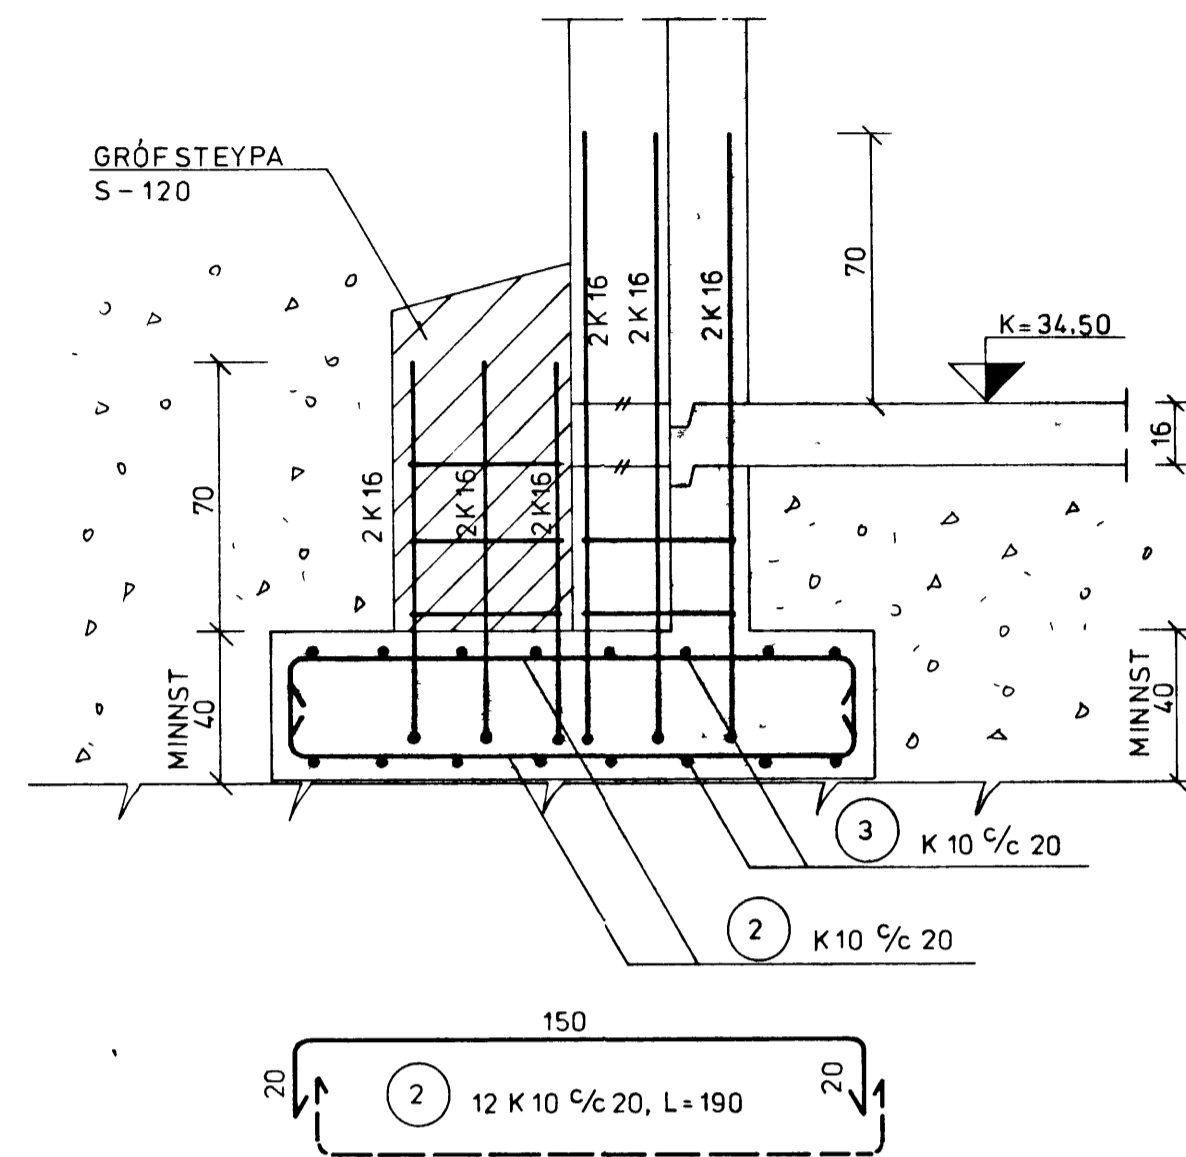


SNID B-B, M 120

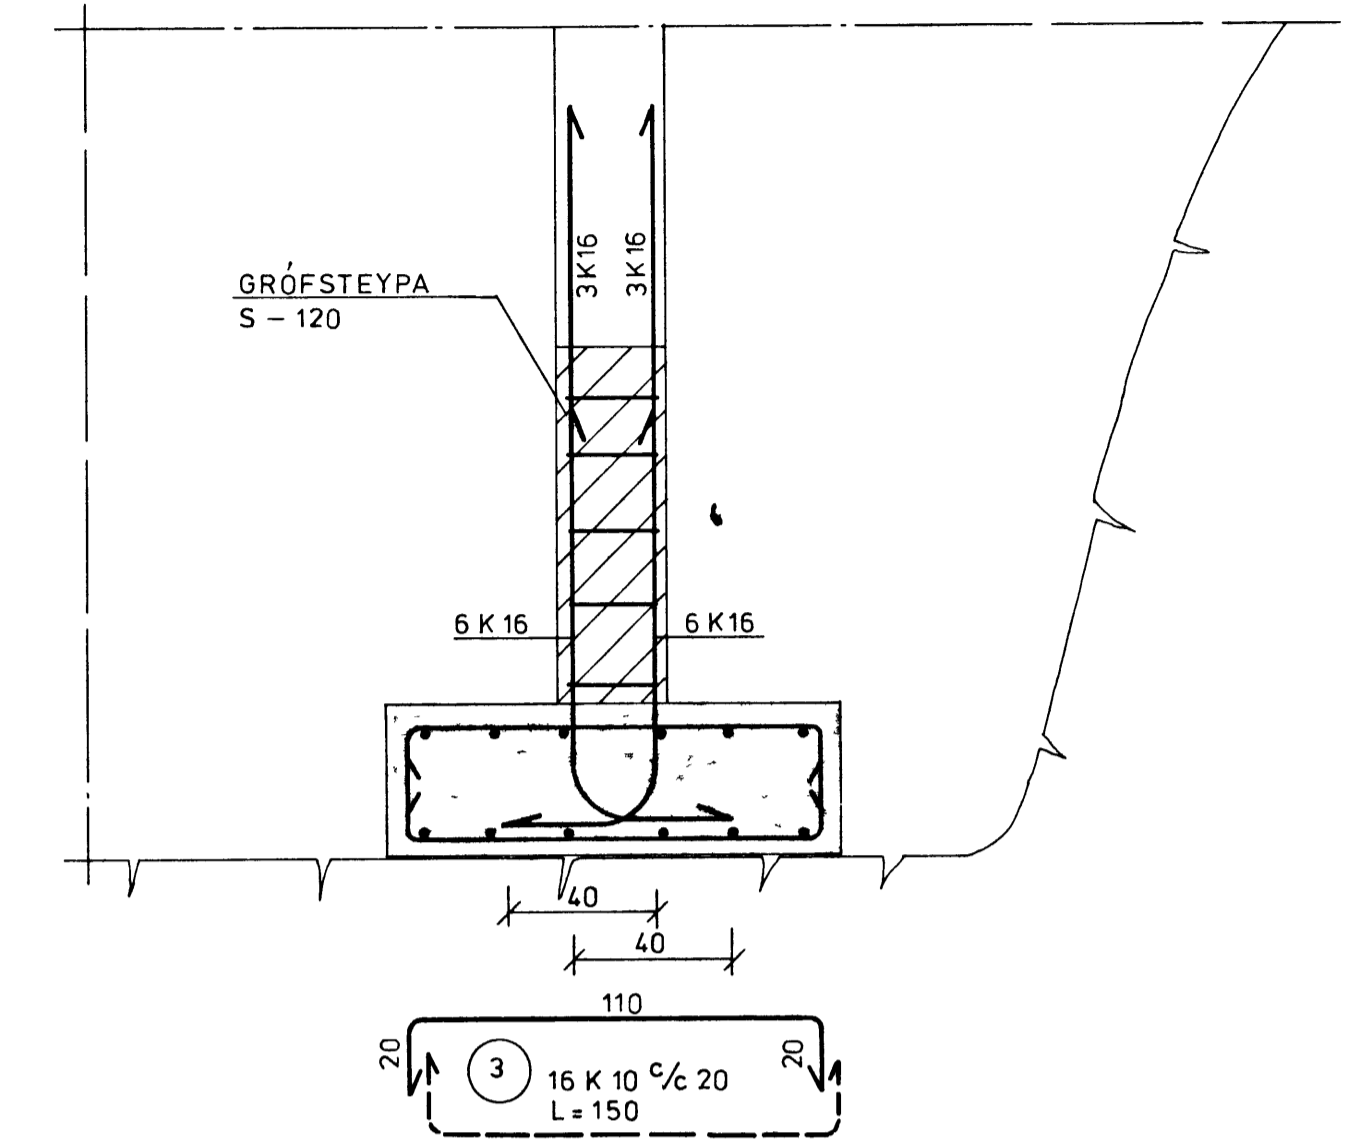


UNDIRSTAÐA U-6, GRUNNMYND, M 120

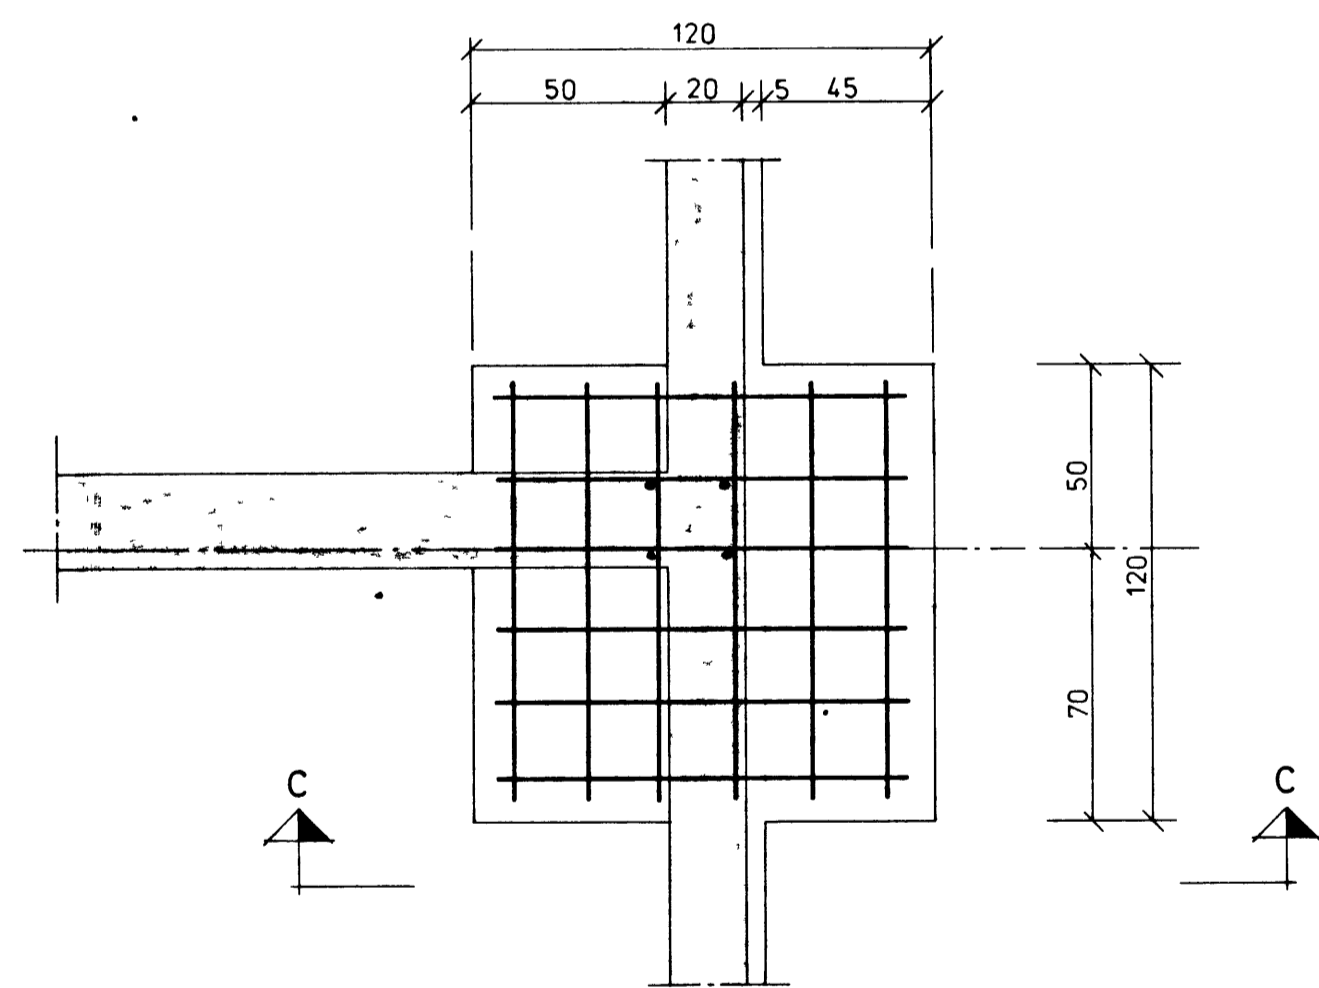


UNDIRSTAÐA U-7, GRUNNMYND, M 120 (3 STK)

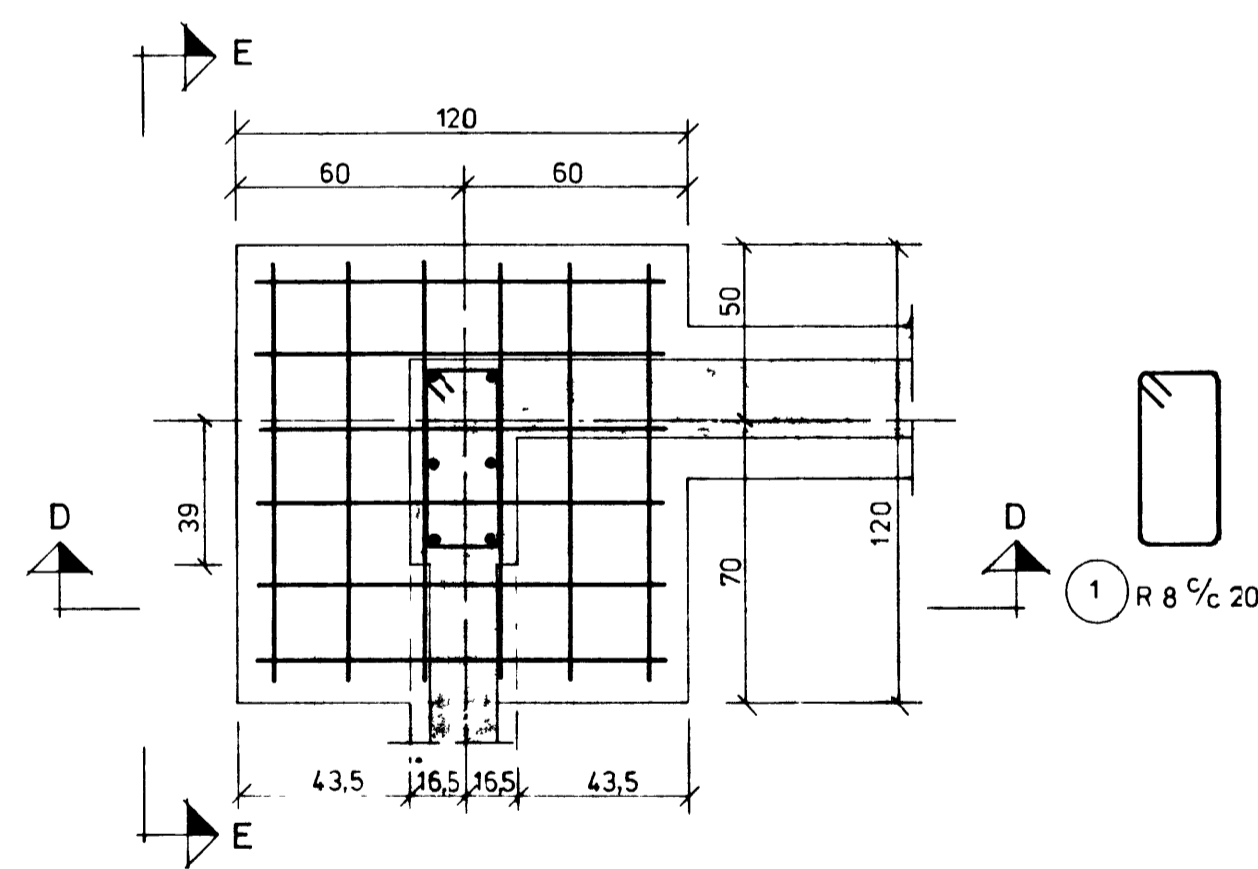


SNID E-E, M 120

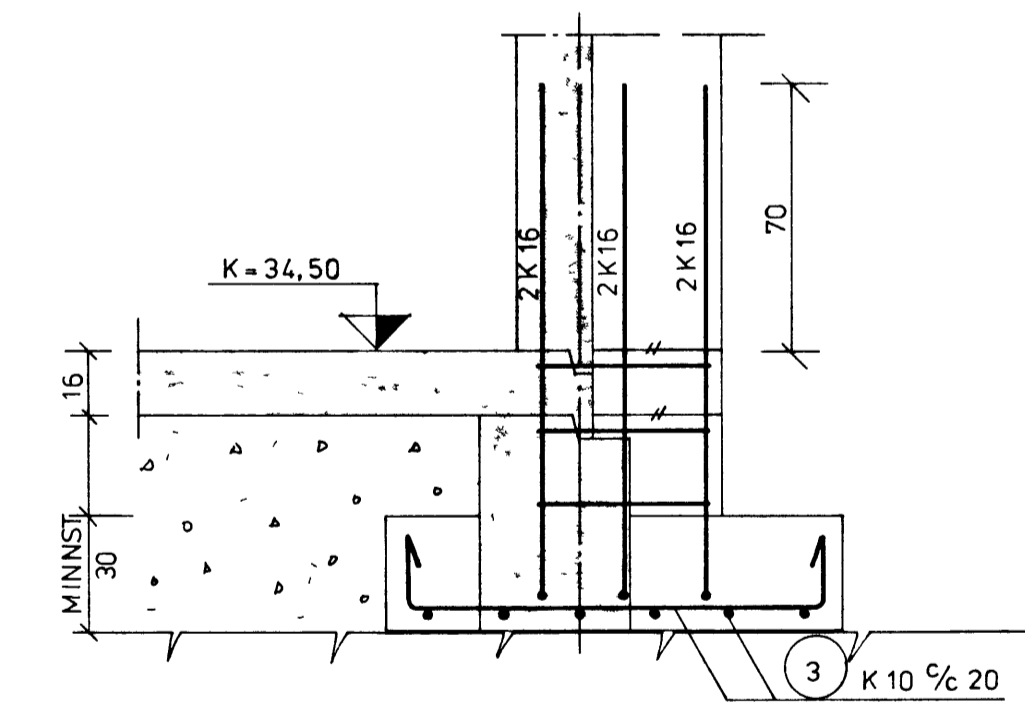

SNID C-C, M 120

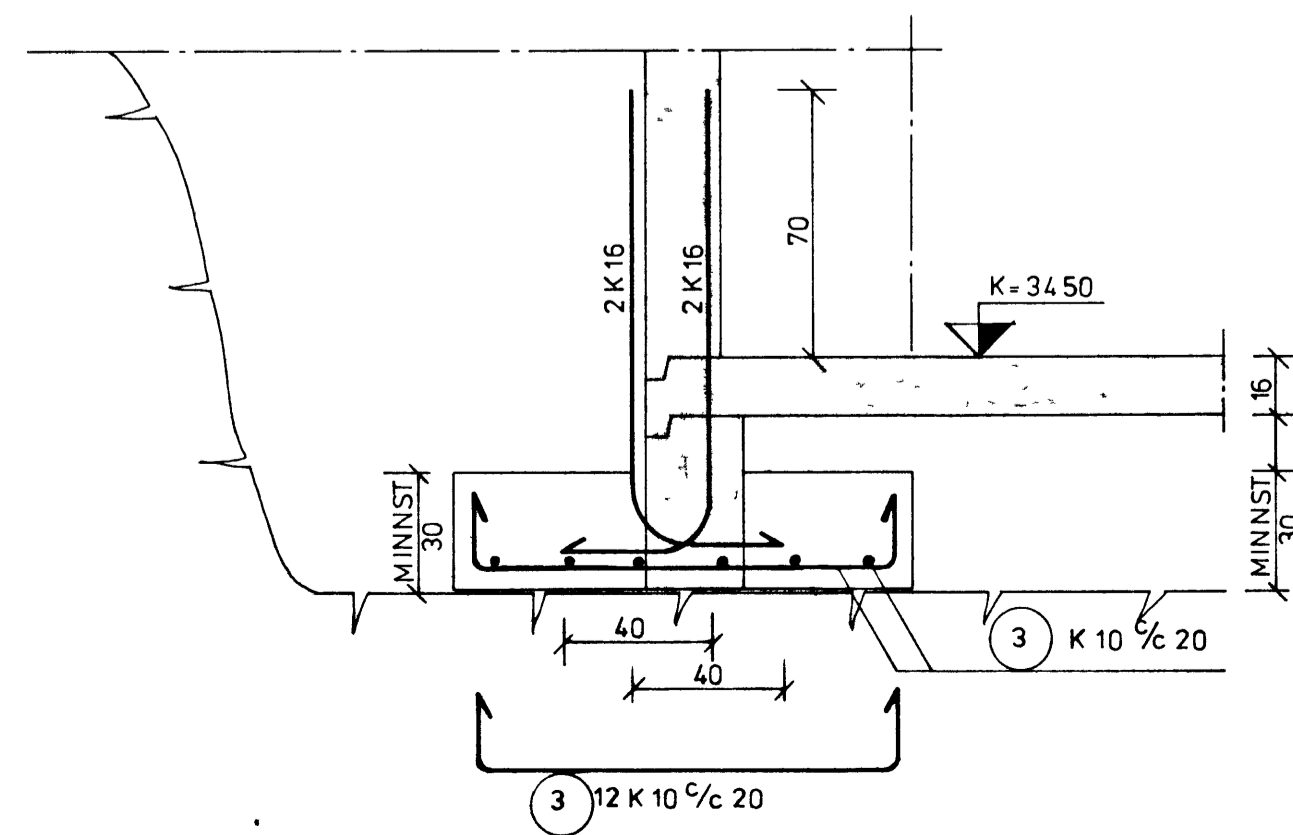

SNID D-D, M 120

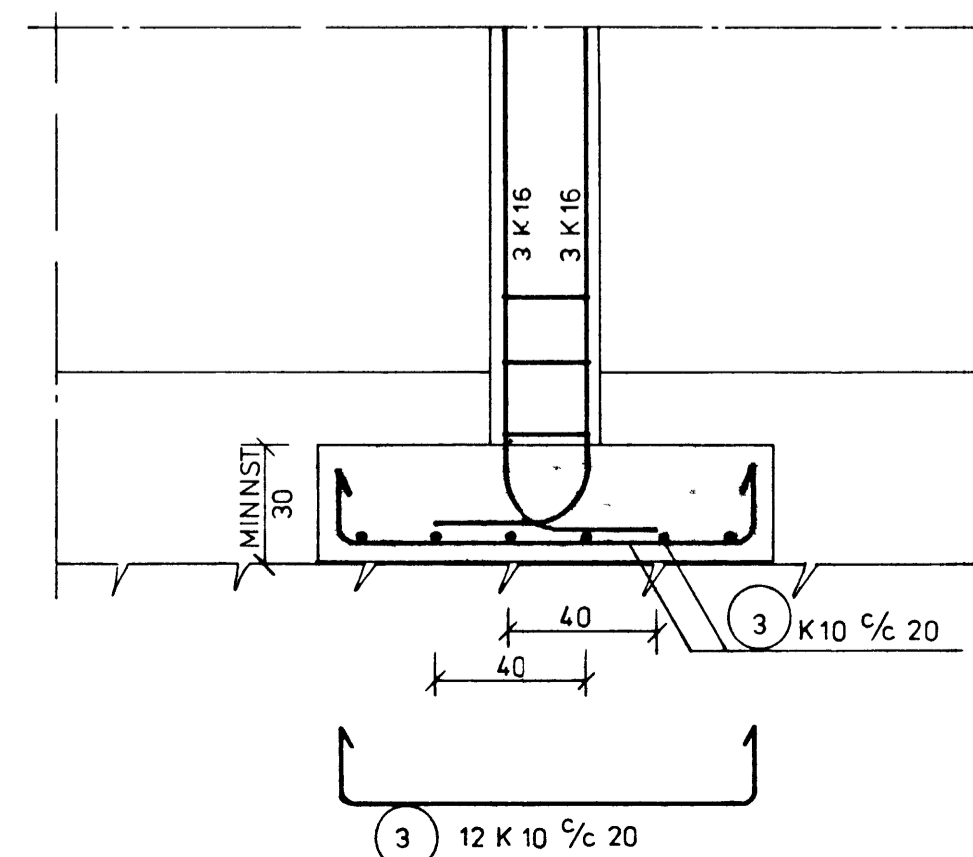

FJARHITUN í VESTMANNAEYJUM KYNDISTOÐ		<b>FJARHITUN hf</b> VERKFRÆÐISTOFA	
UNDIRSTAÐUR U-5 U-6 OG U-7 GRUNNMYNDIR - SNID		ÁLFTAMYRI 9 105 REYKJAVÍK SÍMI 02322	
HANNAÐ H.H.J.	TEIKNAD O.G.	SAMB. R.R.	DAGS 77 10 04
KVARNI 1 20	NR 542 - 007		