


UNDIRSTOÐUR GRUNNMYND, M = 1 50

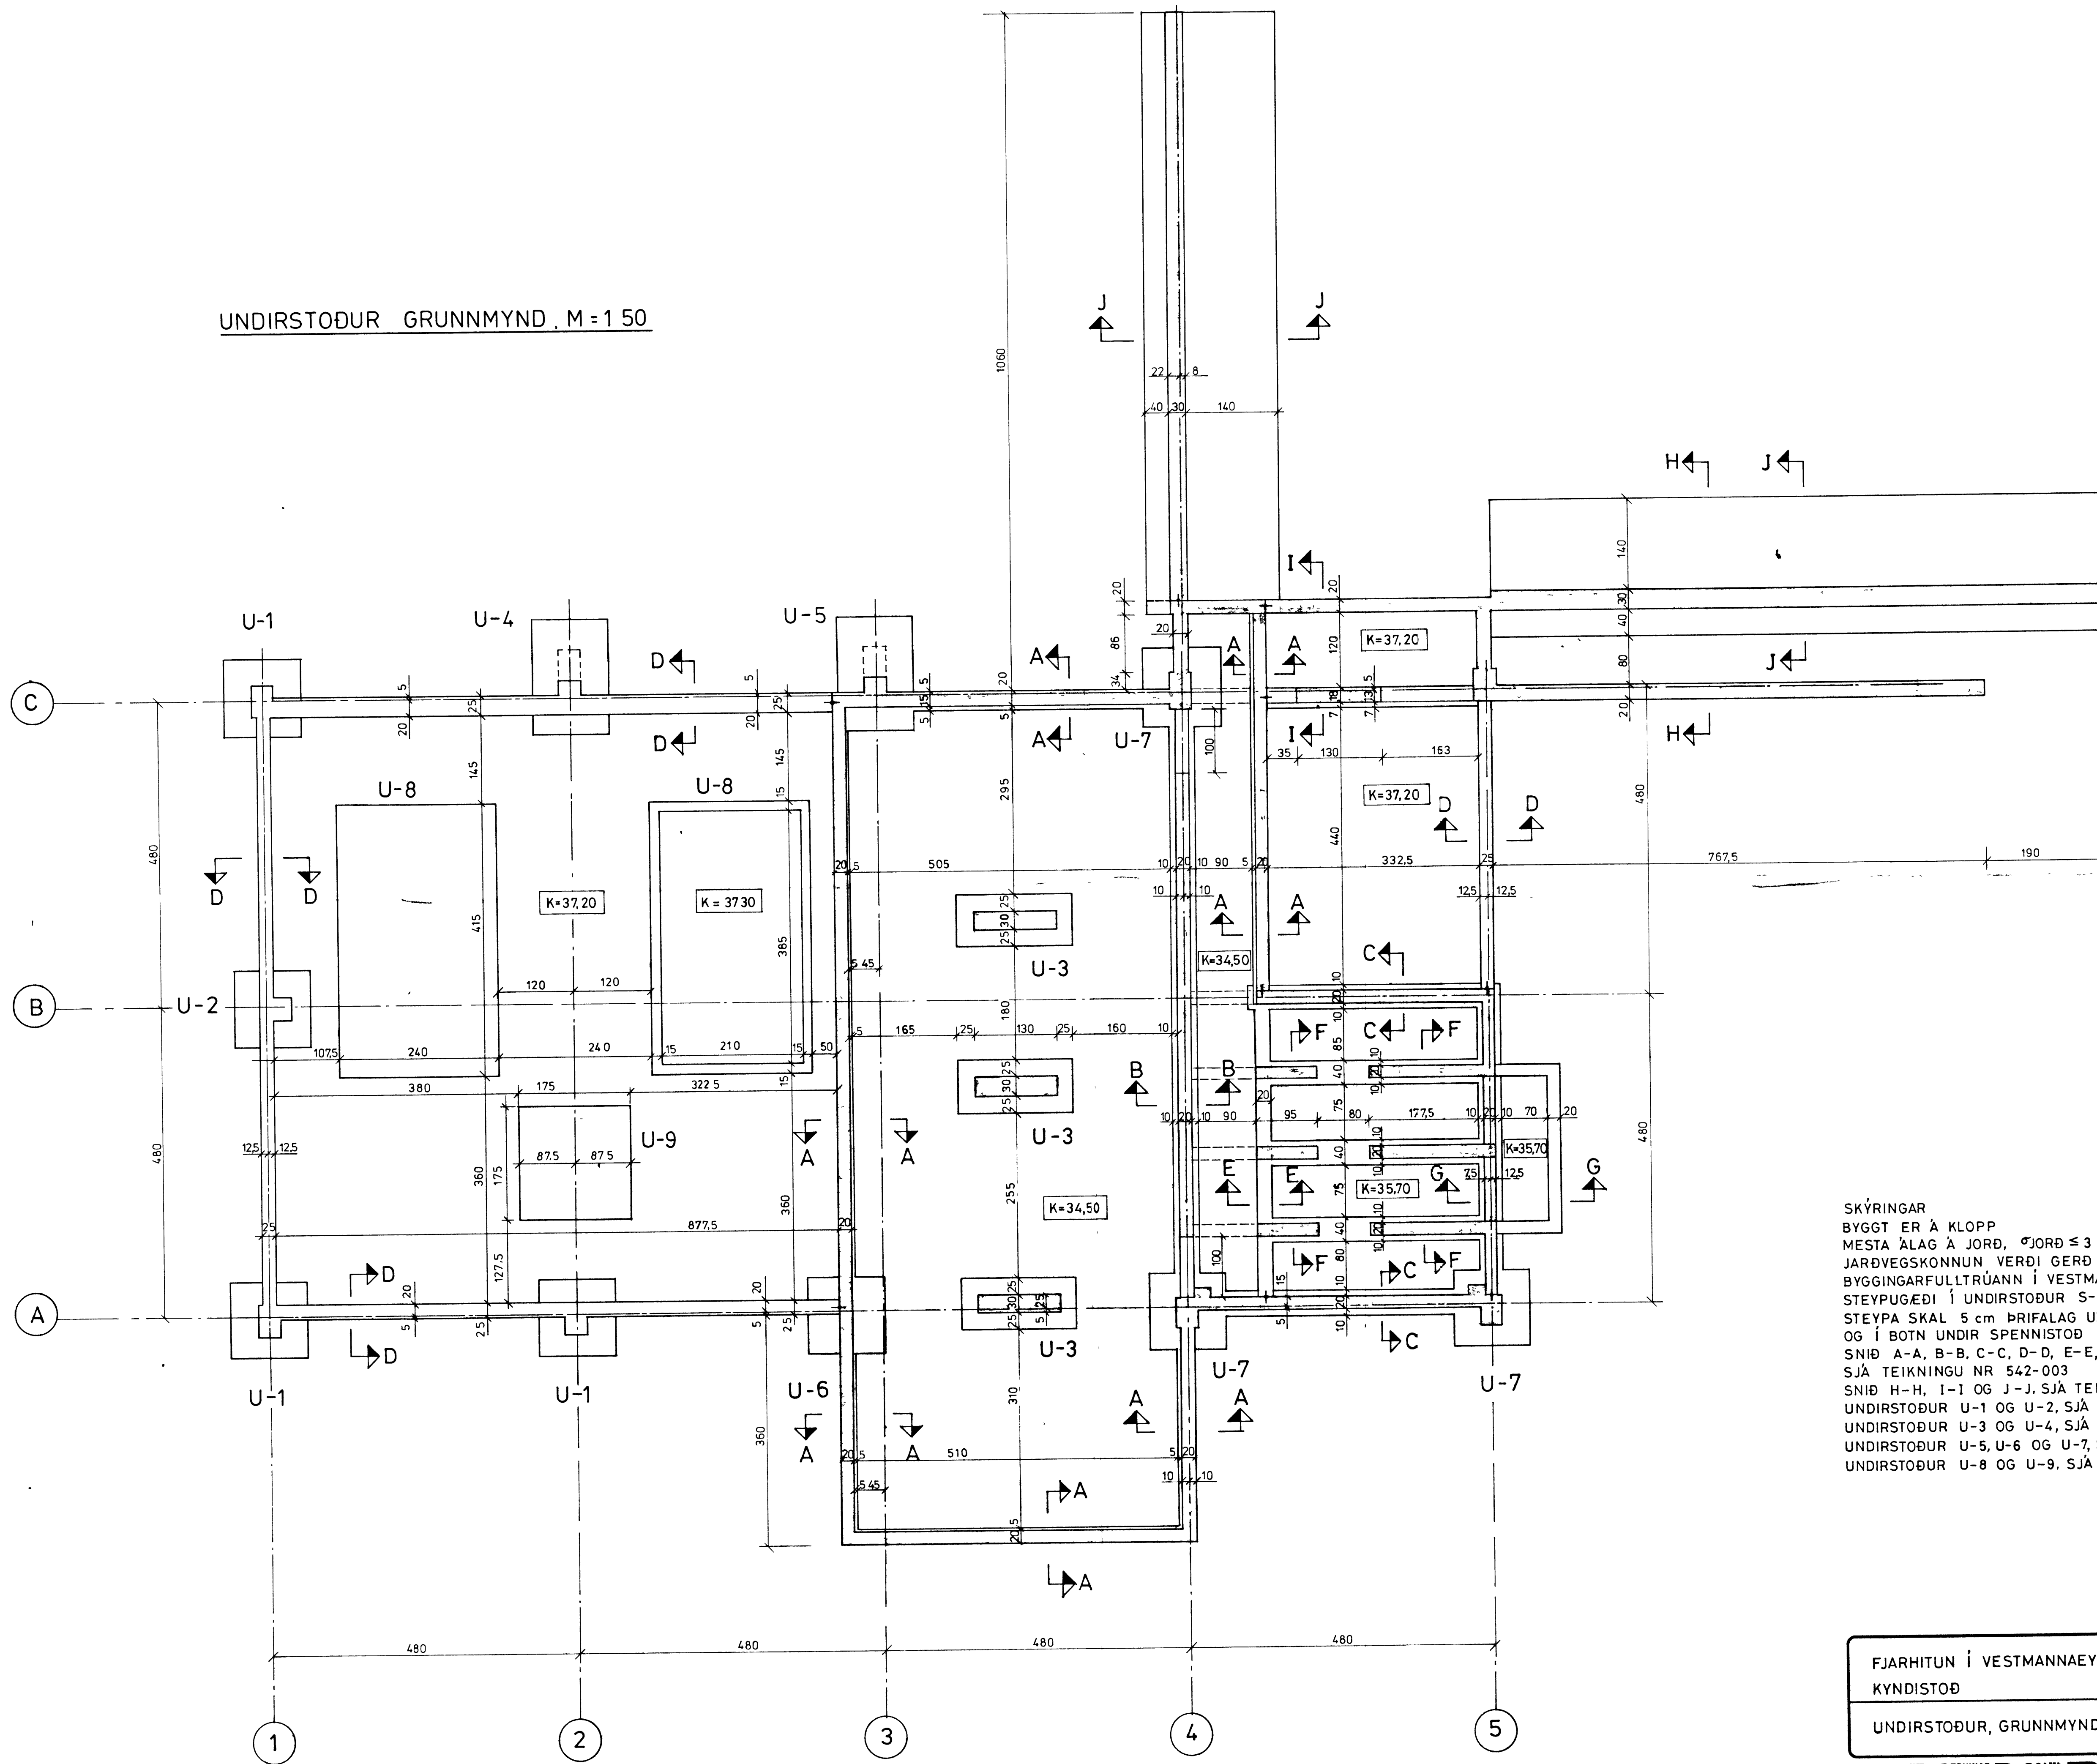

SKÝRINGAR  
 BYGGT ER Á KLOPP  
 MESTA ÁLAG Á JORD,  $\sigma_{JORD} \leq 3 \text{ KP/cm}^2$   
 JARÐVEGSKONNUN VERÐI GERÐ Í SAMRÁÐI VIÐ  
 BYGGINGARFULLTRÚANN Í VESTMANNAEYJUM  
 STEYPUGÆÐI Í UNDIRSTOÐUR S-200  
 STEYPA SKAL 5 cm ÞRIFALAG UNDIR ALLAR UNDIRSTOÐUR  
 OG Í BOTN UNDIR SPENNISTOÐ  
 SNÍÐ A-A, B-B, C-C, D-D, E-E, F-F OG G-G,  
 SJÁ TEIKNINGU NR 542-003  
 SNÍÐ H-H, I-I OG J-J, SJÁ TEIKNINGU NR 542-004  
 UNDIRSTOÐUR U-1 OG U-2, SJÁ TEIKN NR 542-005  
 UNDIRSTOÐUR U-3 OG U-4, SJÁ TEIKN NR 542-006  
 UNDIRSTOÐUR U-5, U-6 OG U-7, SJÁ TEIKN NR 542-007  
 UNDIRSTOÐUR U-8 OG U-9, SJÁ TEIKN NR 542-008

FJARHITUN Í VESTMANNAEYJUM		FJARHITUN hf	
KYNDISTOÐ		VENKFRÆÐISTOFA	
UNDIRSTOÐUR, GRUNNMYND		ALFTAMYRI 8	
		105 REYKJAVÍK	
		SÍMI 82322	
HANNAÐ HHJ	TEIKNAD HG 0M	SAMR R R	DAGS 77-09-07
KVARN 1 50		NR 542-002	