




DEILI J, m = 1:5

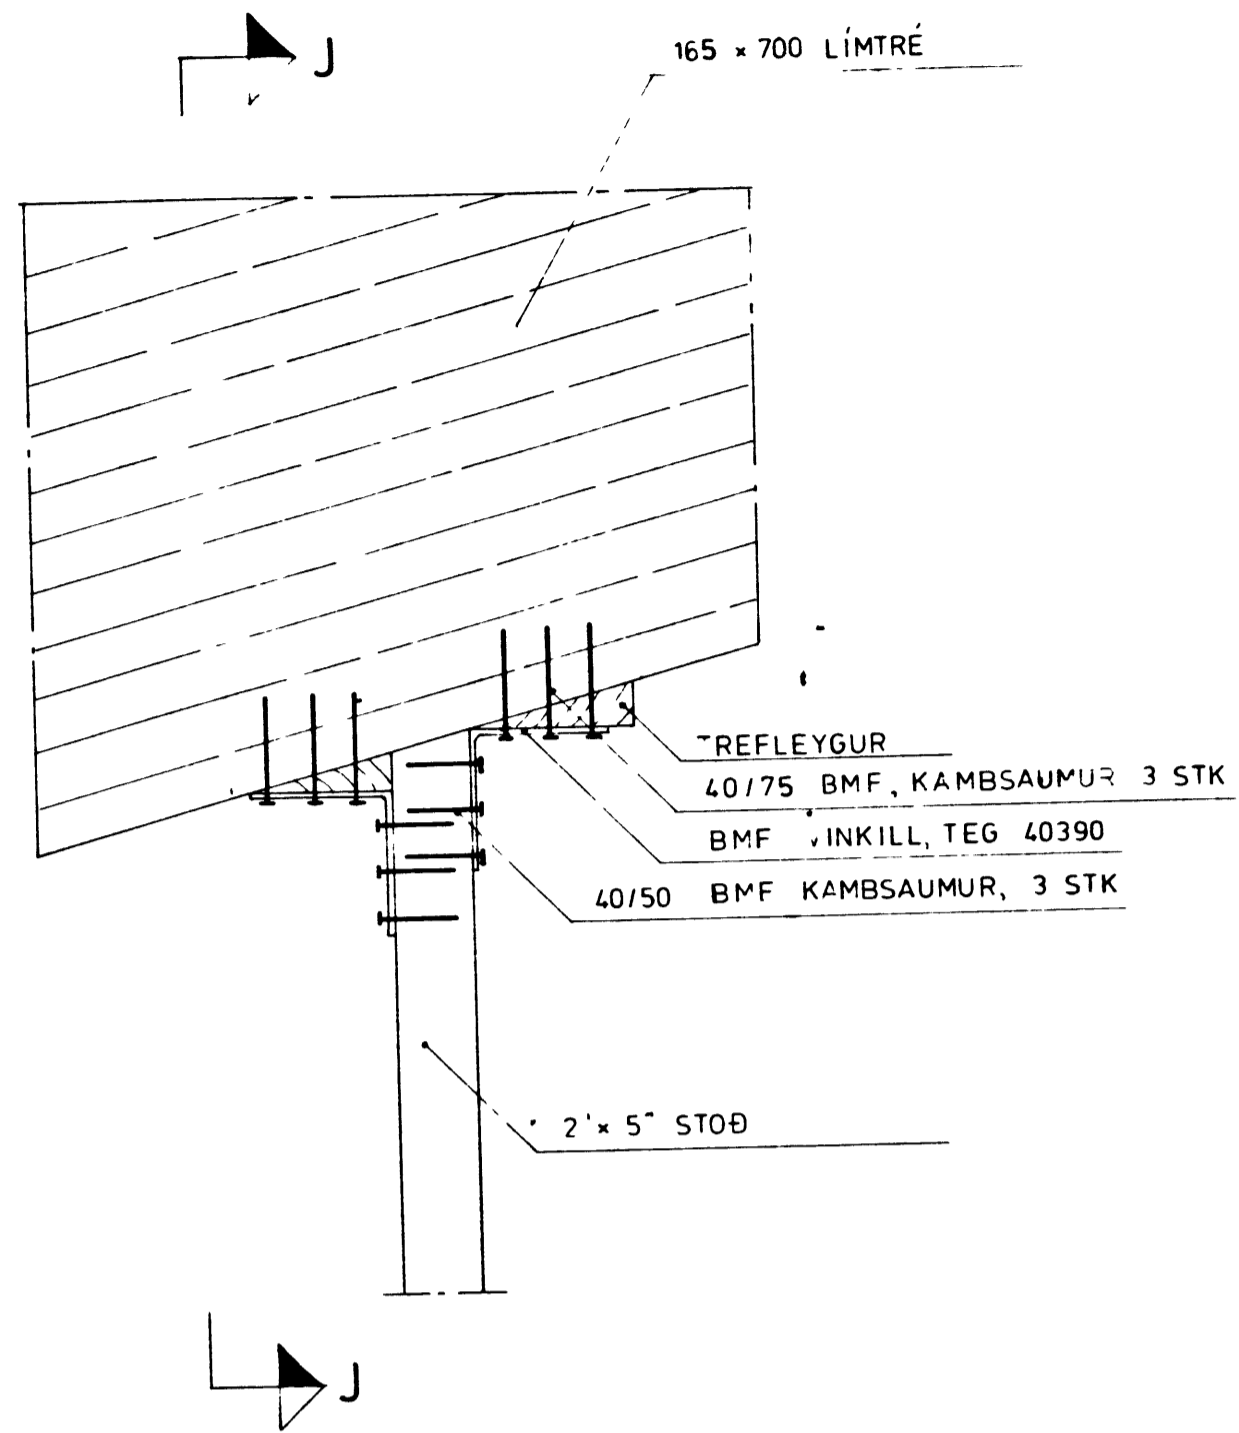


SNID J-J

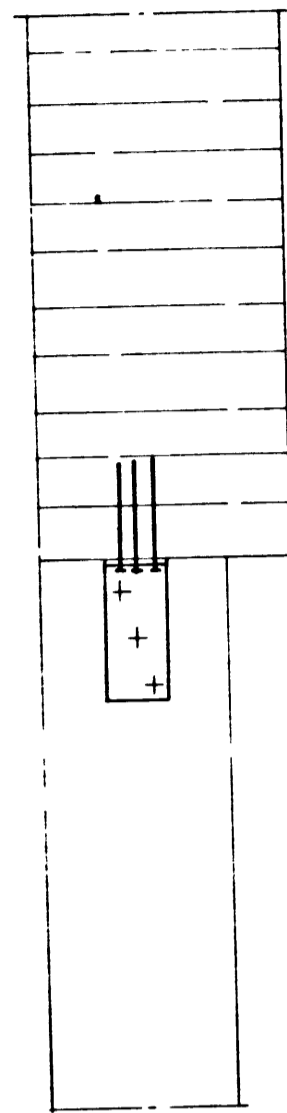


DEILI K, m = 1:5

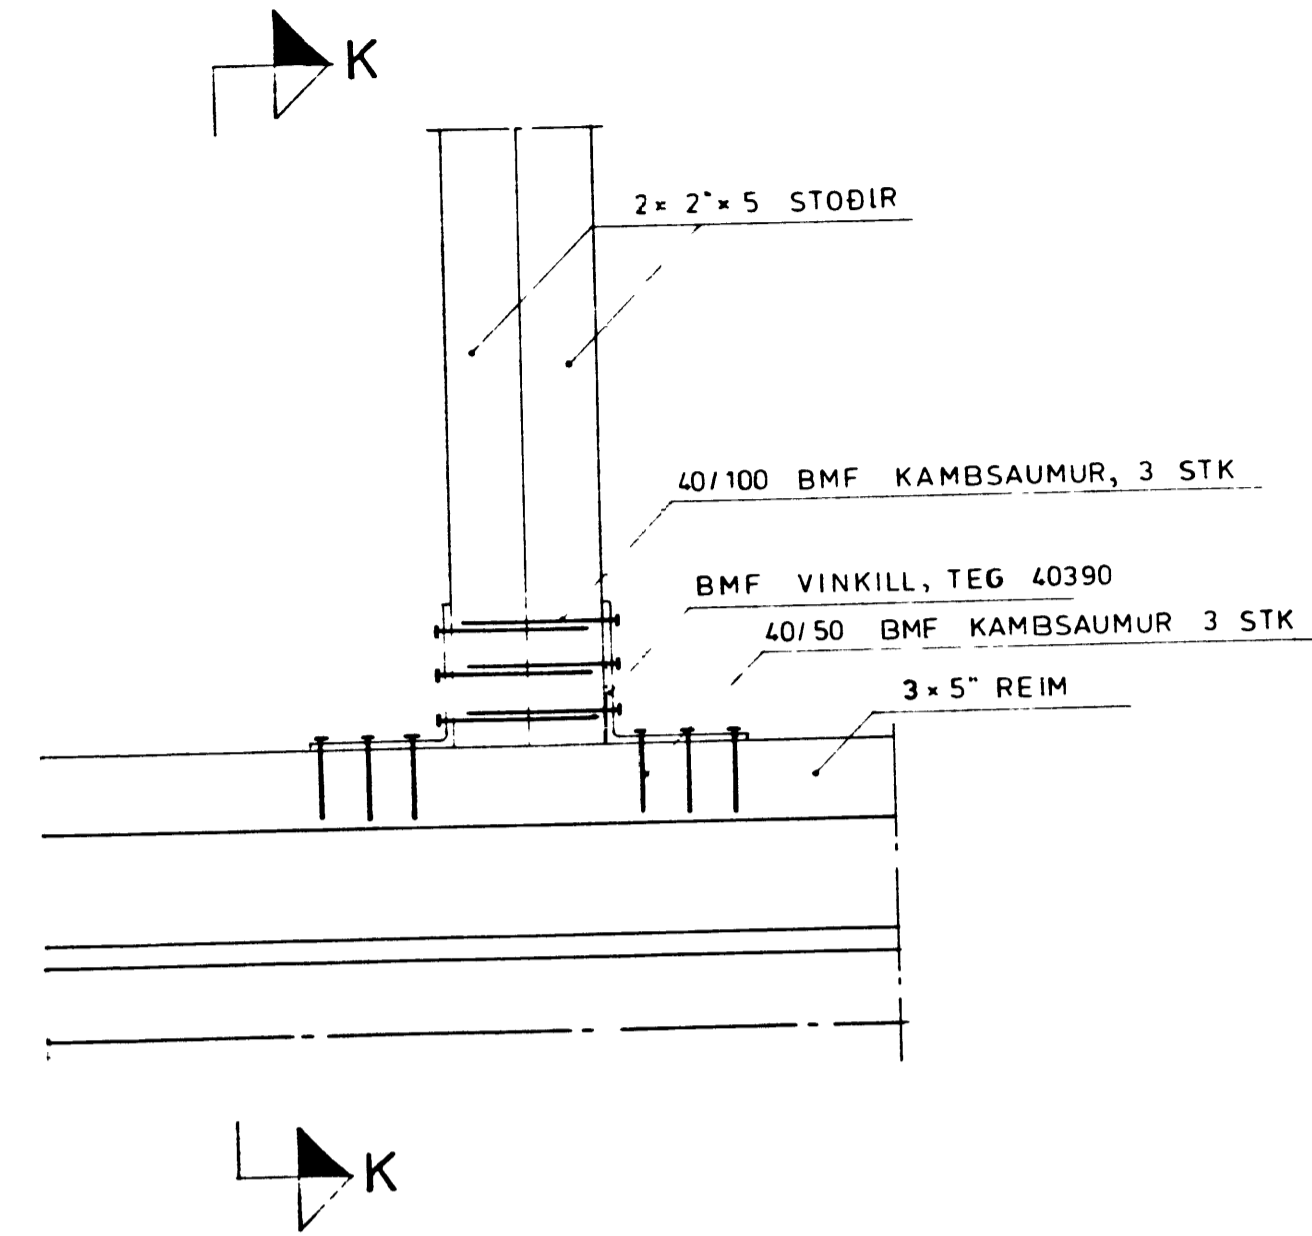


SNID K-K

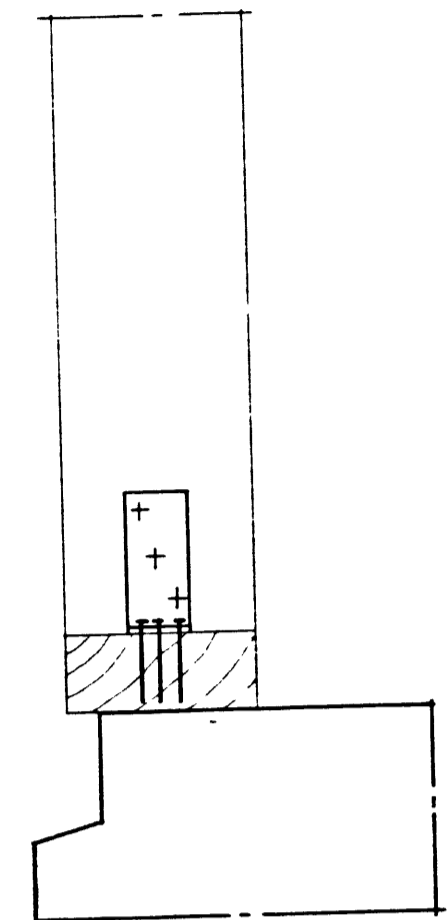


DEILI L, m = 1:5

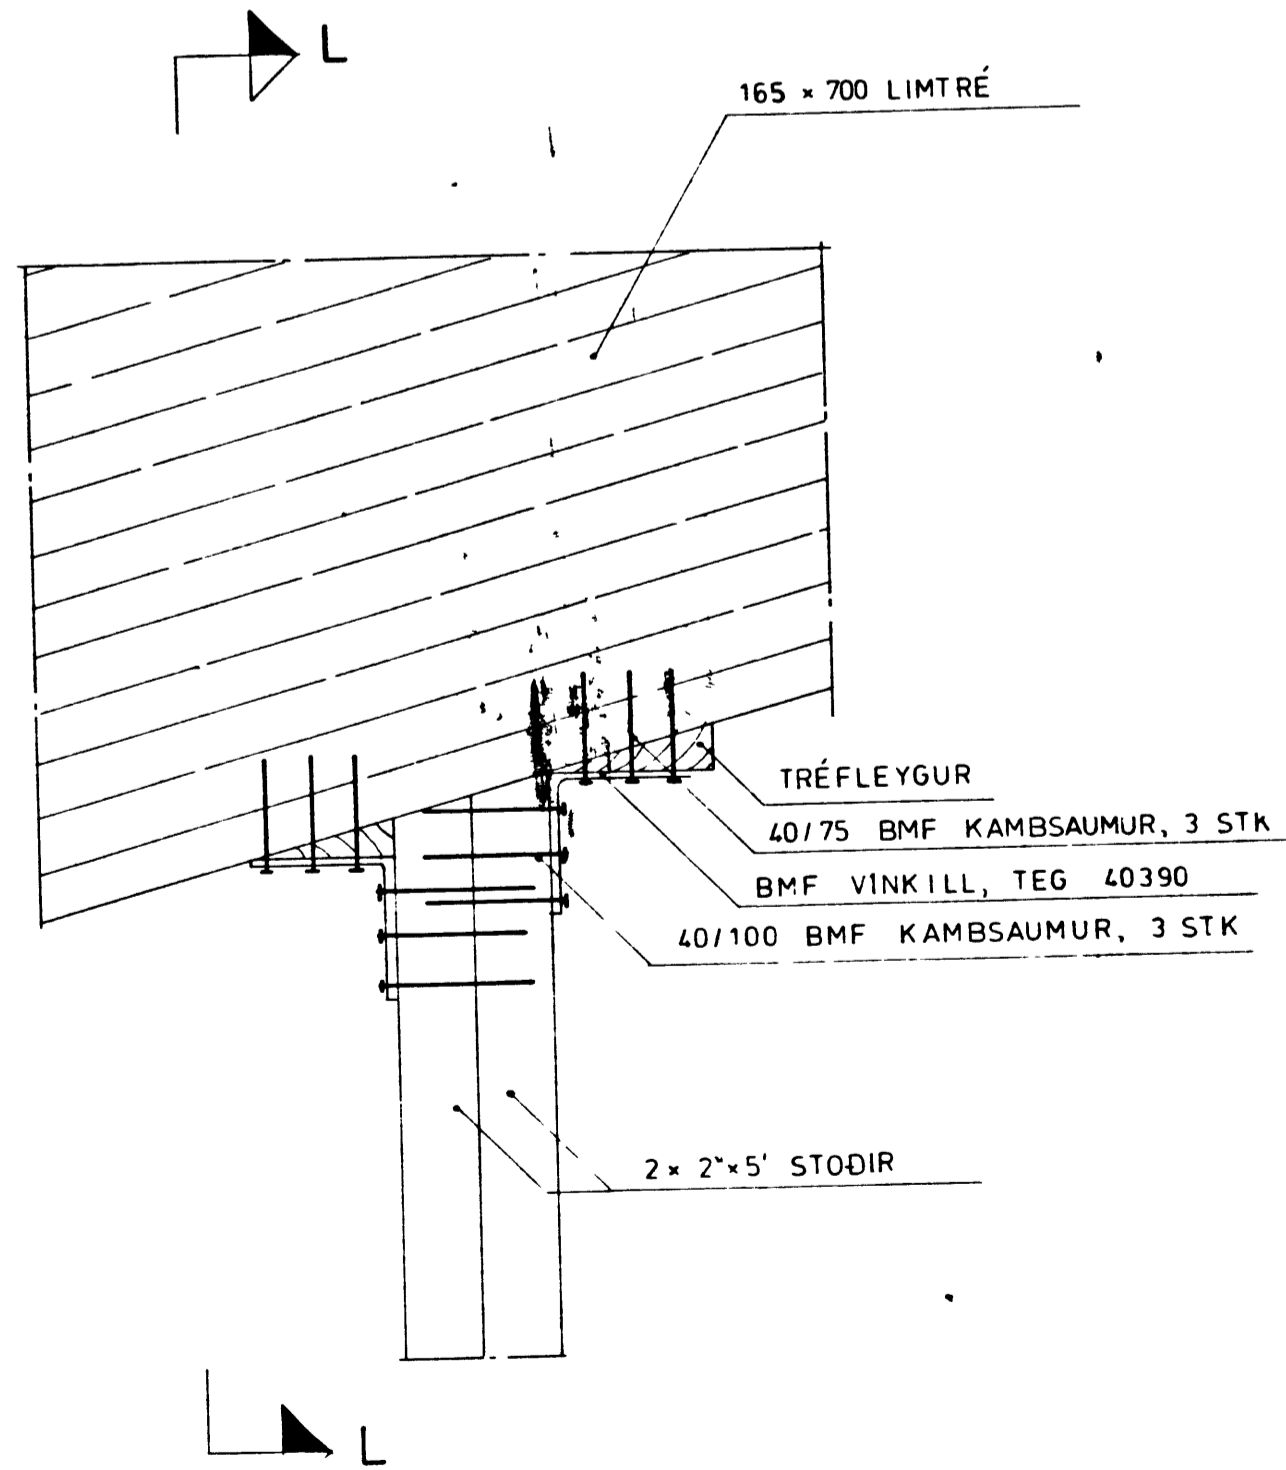


SNID L-L

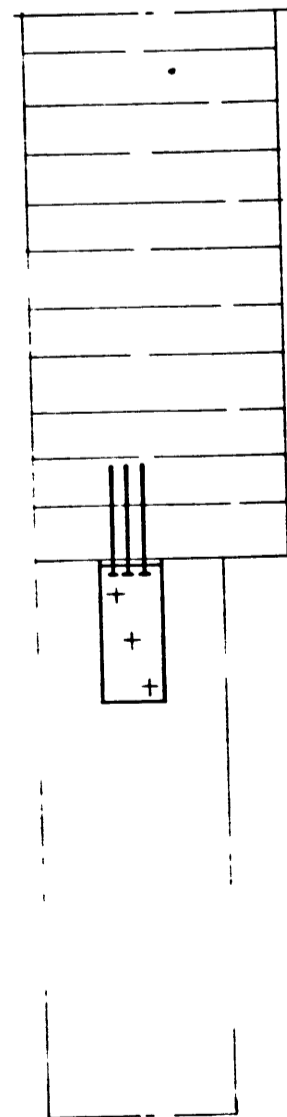

DEILI M, m = 1:5

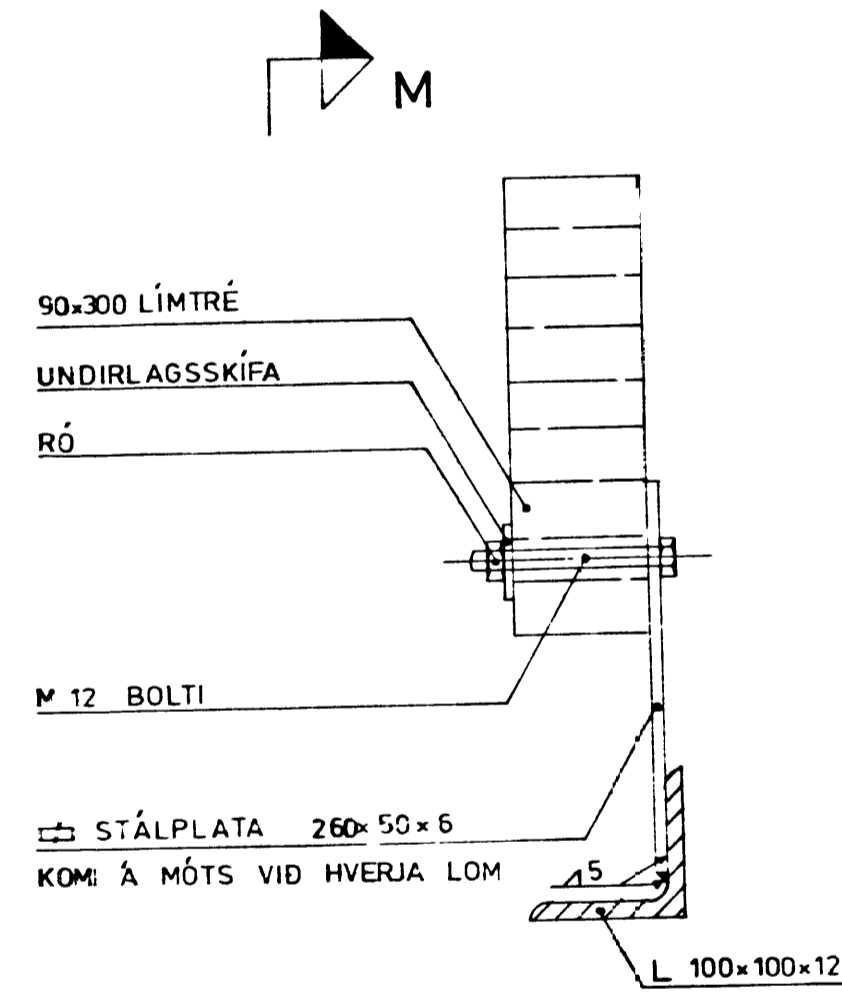

SNID M-M

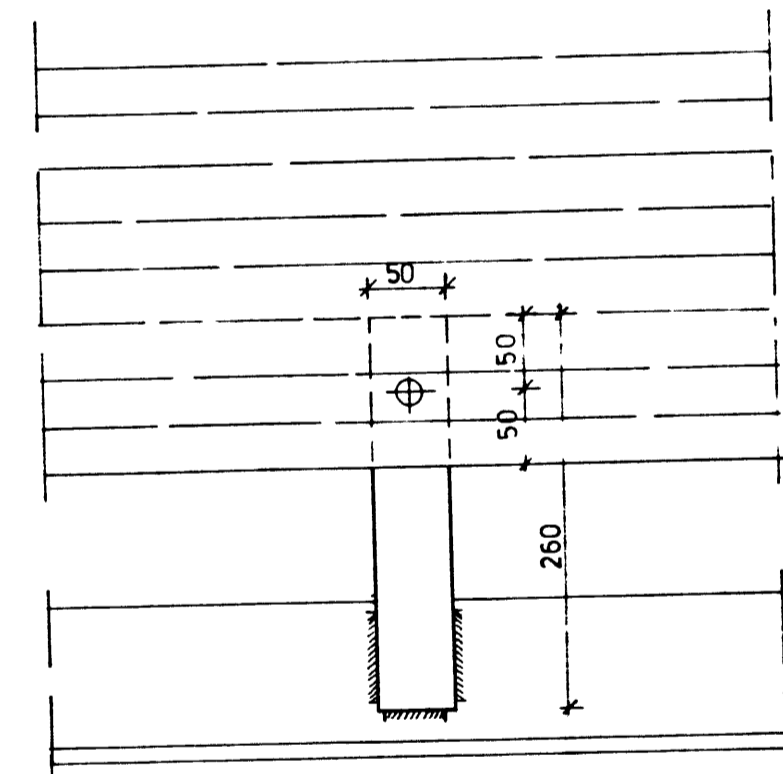

AFSTAÐA DEILA, SJA TEIKN NR 542-519

FJARHITUN Í VESTMANNAEYJUM
KYNDISTOÐ
ÚTVEGGIR
SÉRMYNDIR

FJARHITUN hf
VERKFRÆÐISTOFA
ALFTAMTRI 9
105 REYKJAVÍK
SÍMI 82322

HANNAÐ H HJ TEIKNAD O M SAMB R R DAGS 78 01 06 KVARDI 1 5 NR 542-524