



KIRKJUEGUR 100
M. 1:100

LANDAKIRKJA
VESTMANNABYJUM
10.11.1955


SAMÞYKKT 1/6 - 1955
TRÉSMÍÐUR Magnús Magnússon
MÚBARI Jónas Þórunn

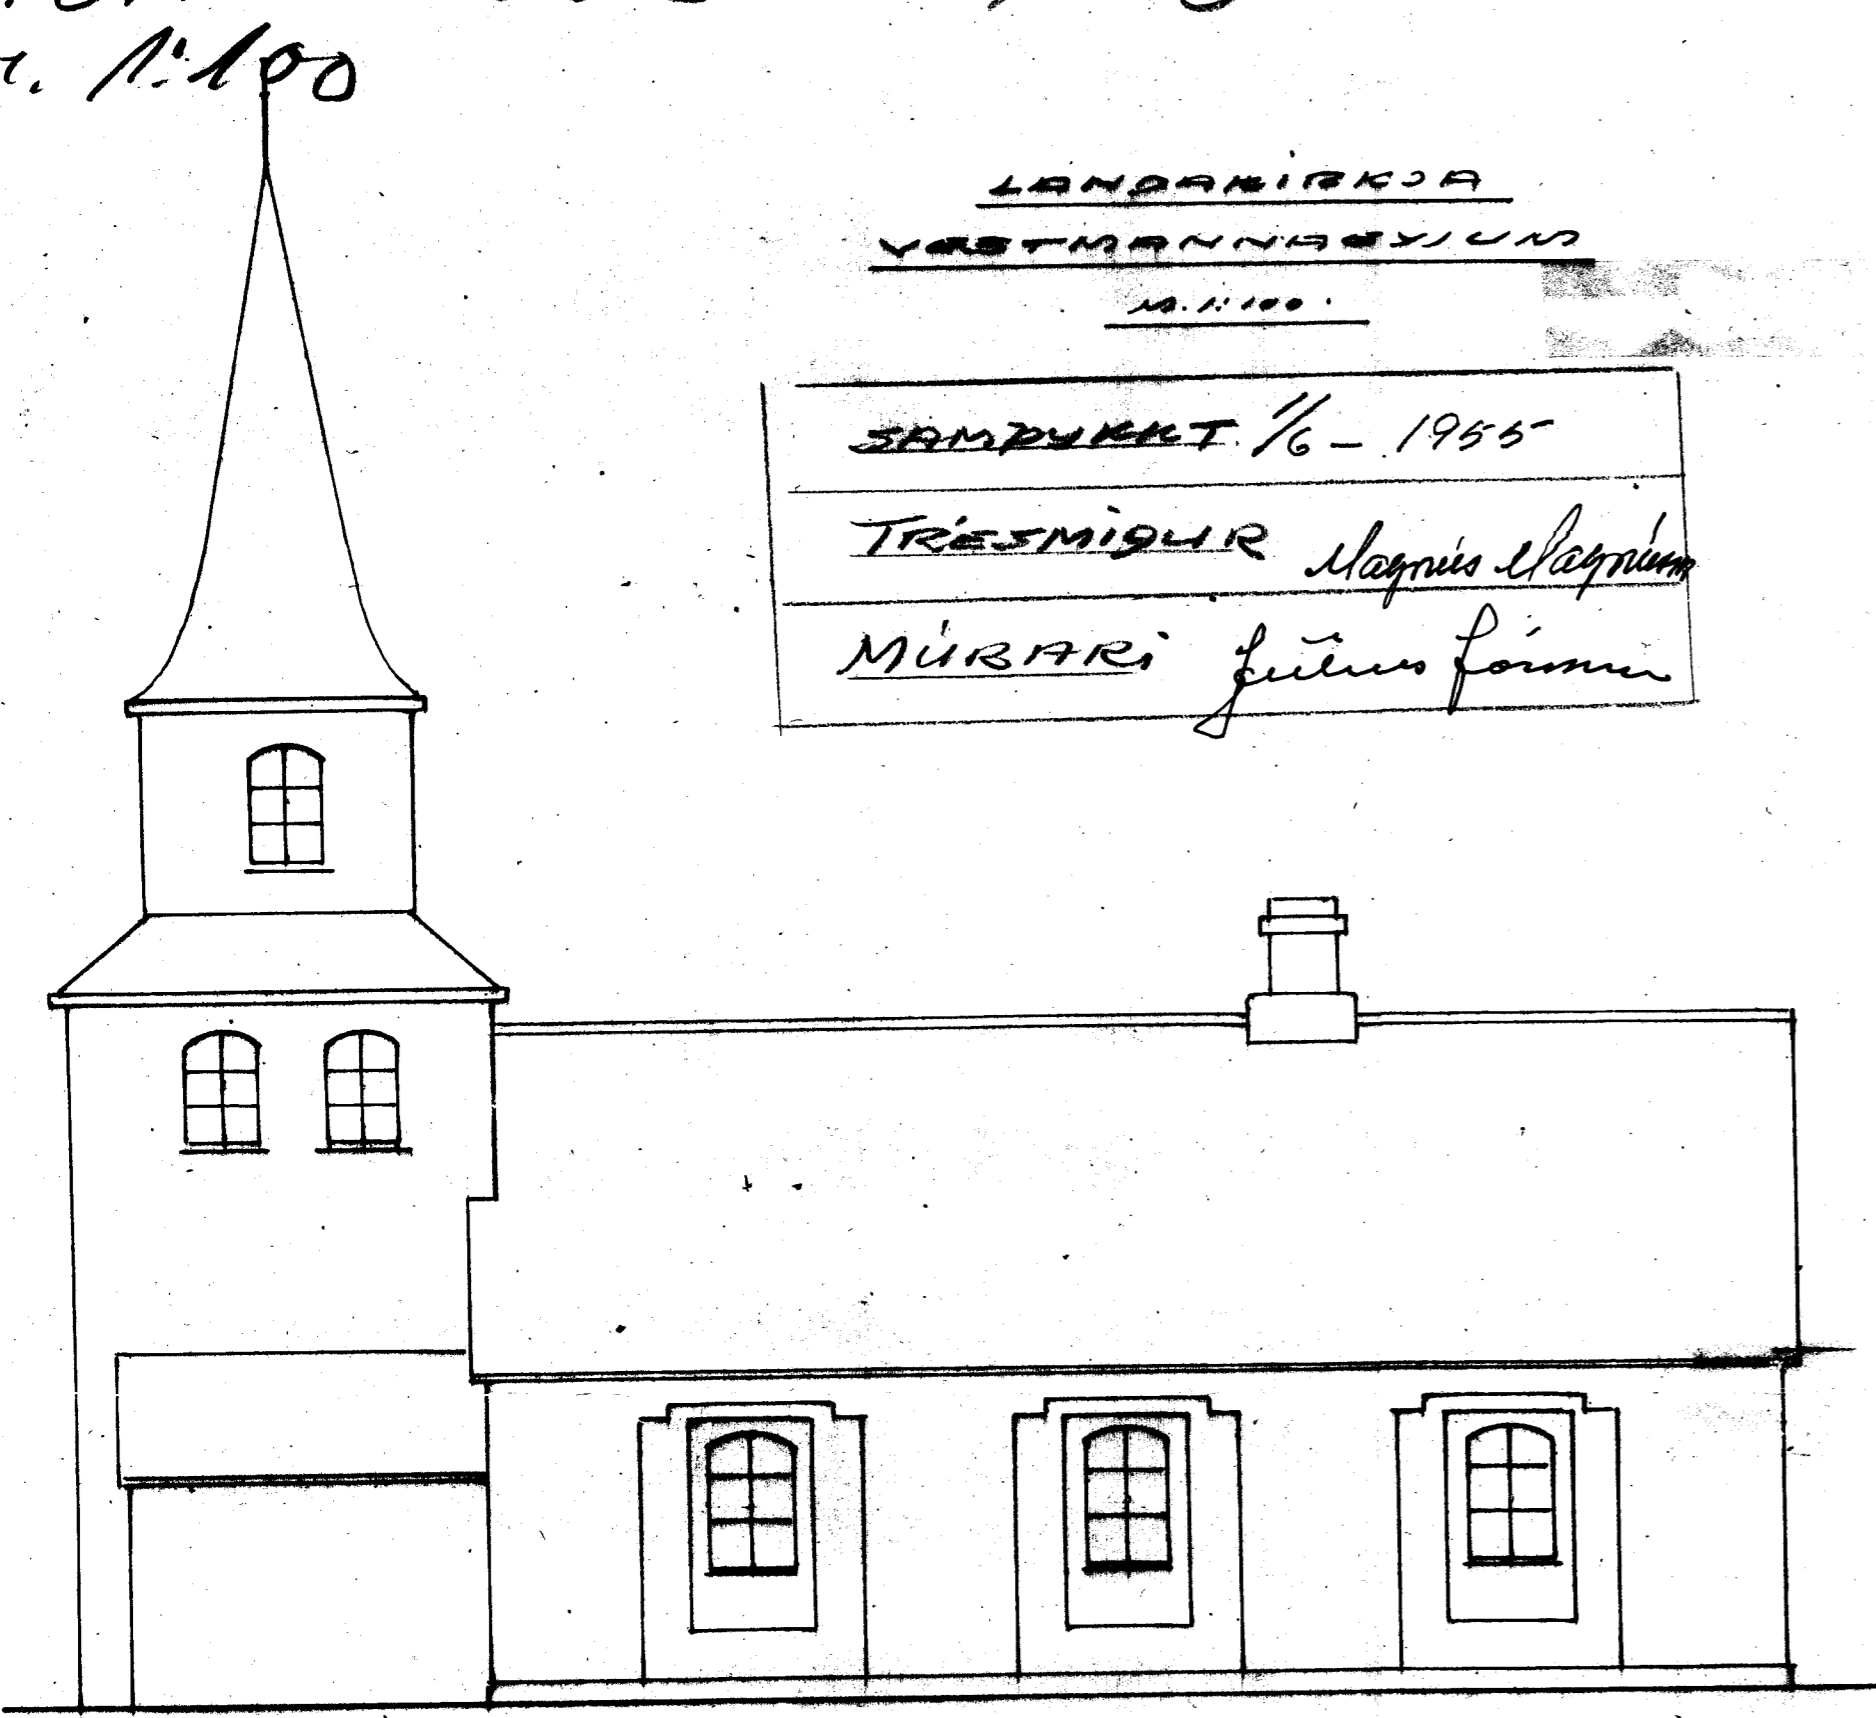

SUÐUR


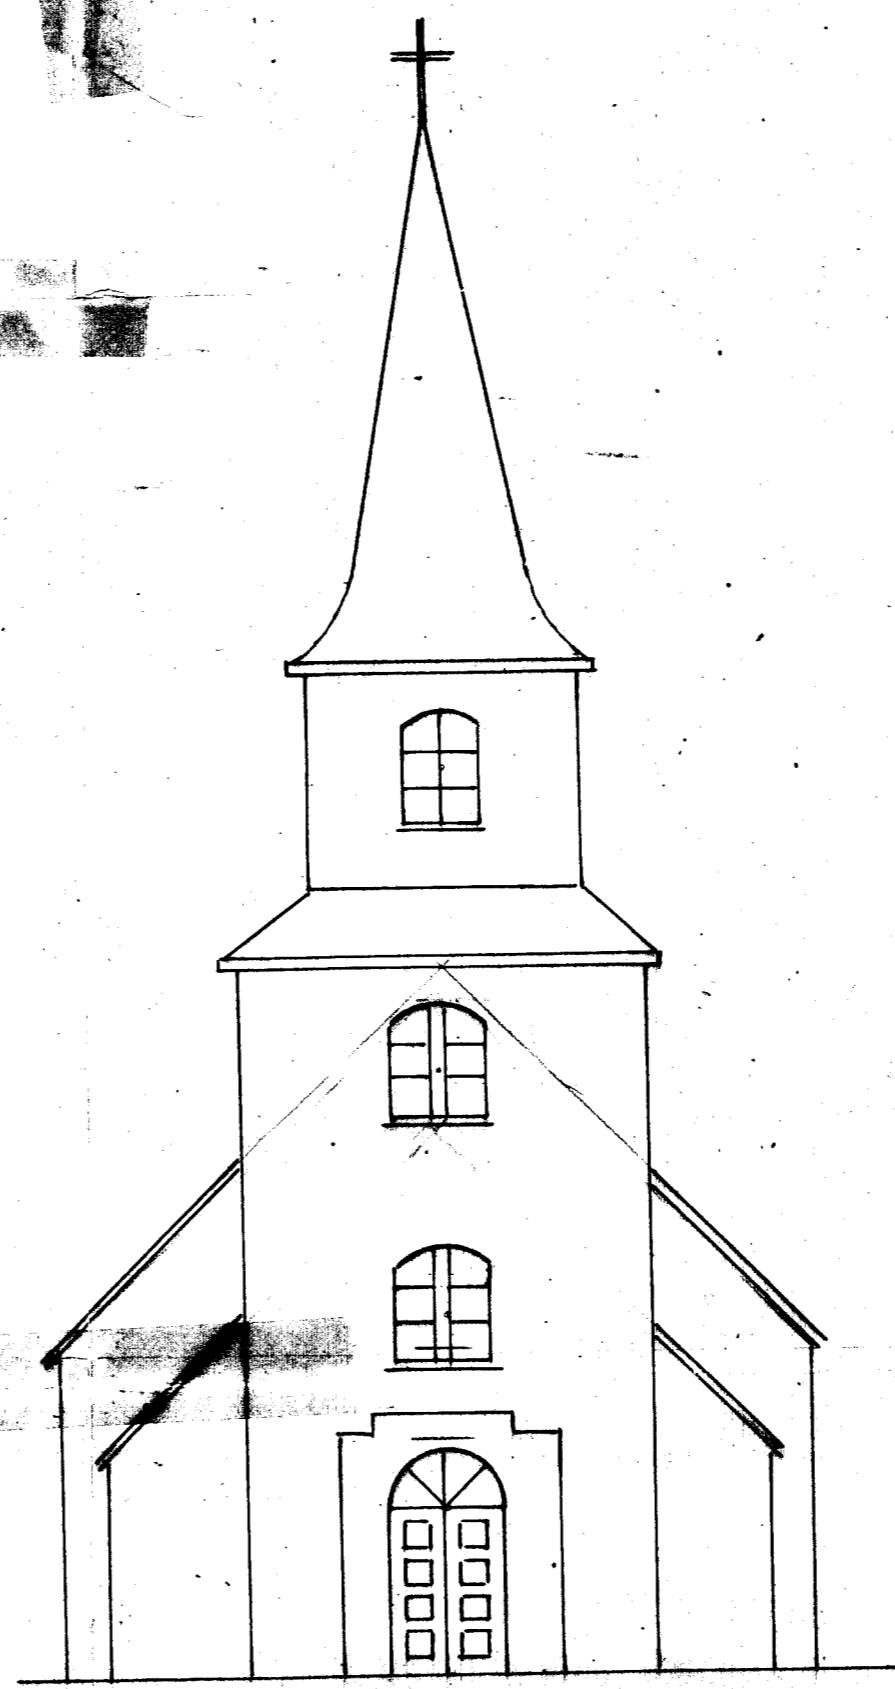


VÆTUR

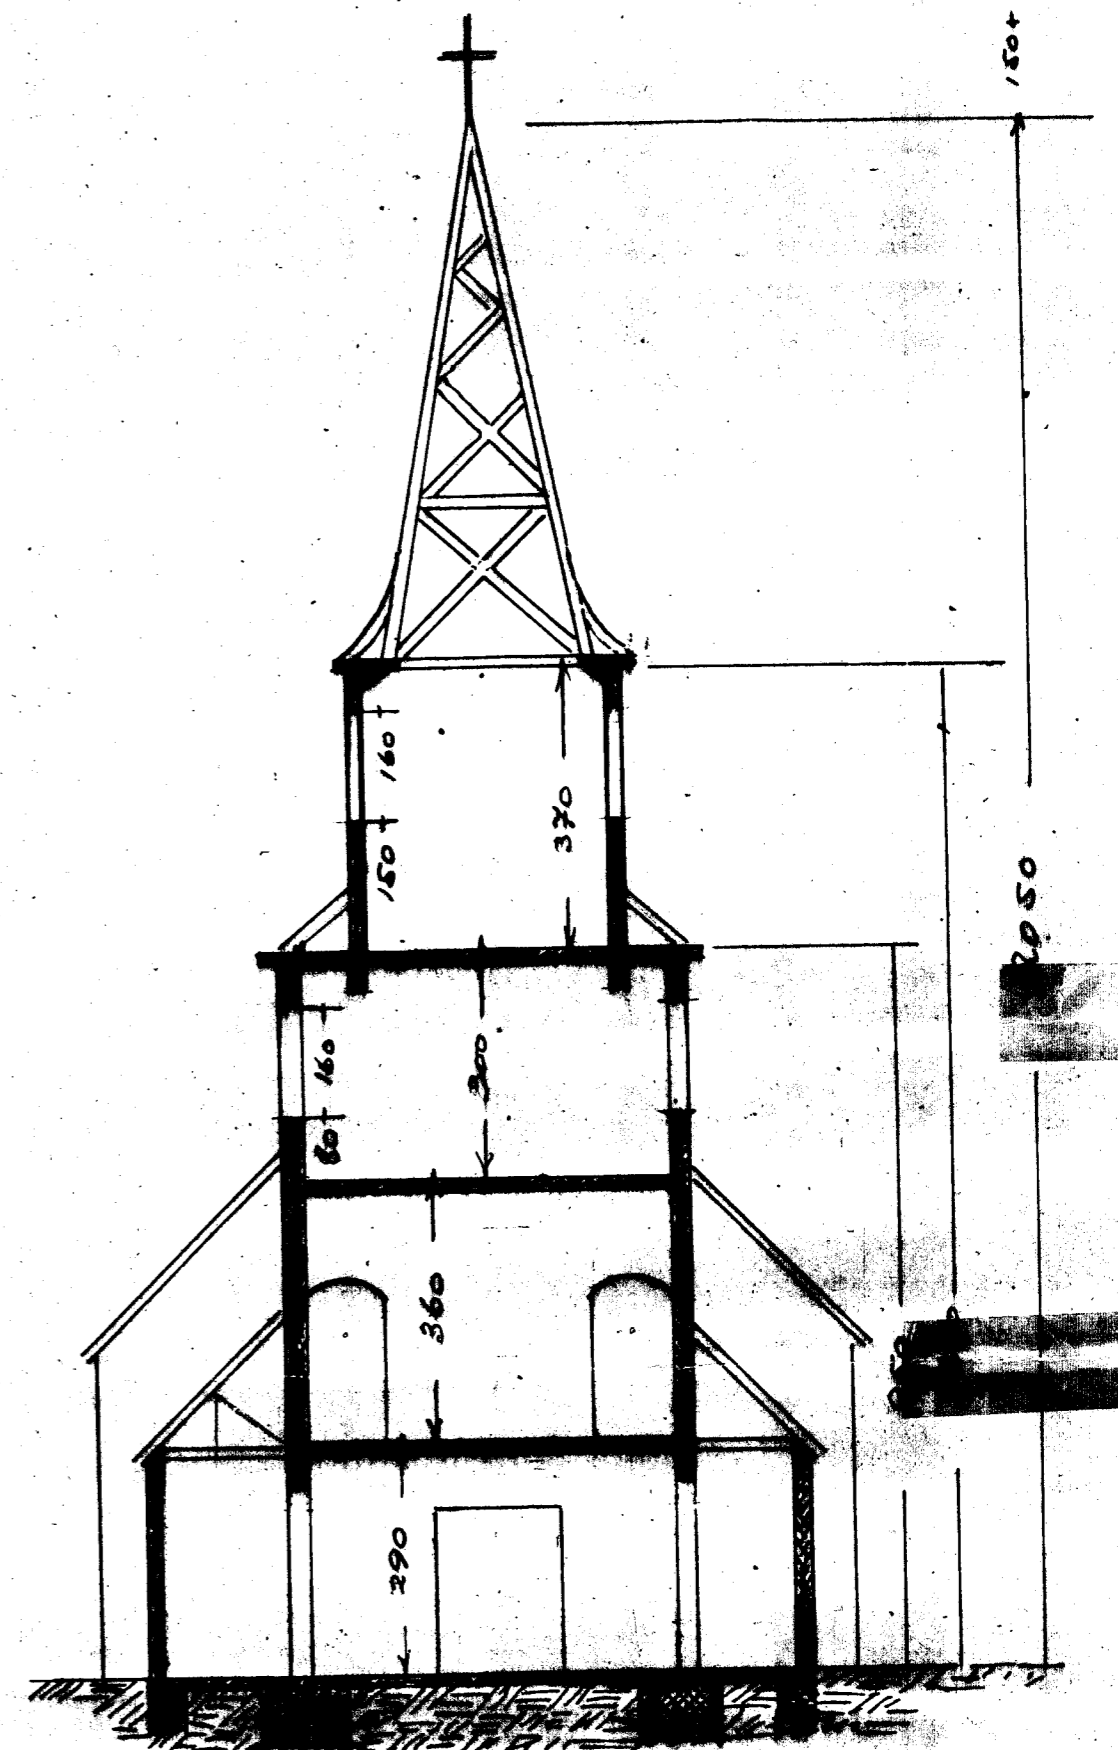


SAGUR


BRÉIÐ STÍFA 115 ALL + 10 CM VÍÐ ÚTUGGI FYRIR EINANERUN

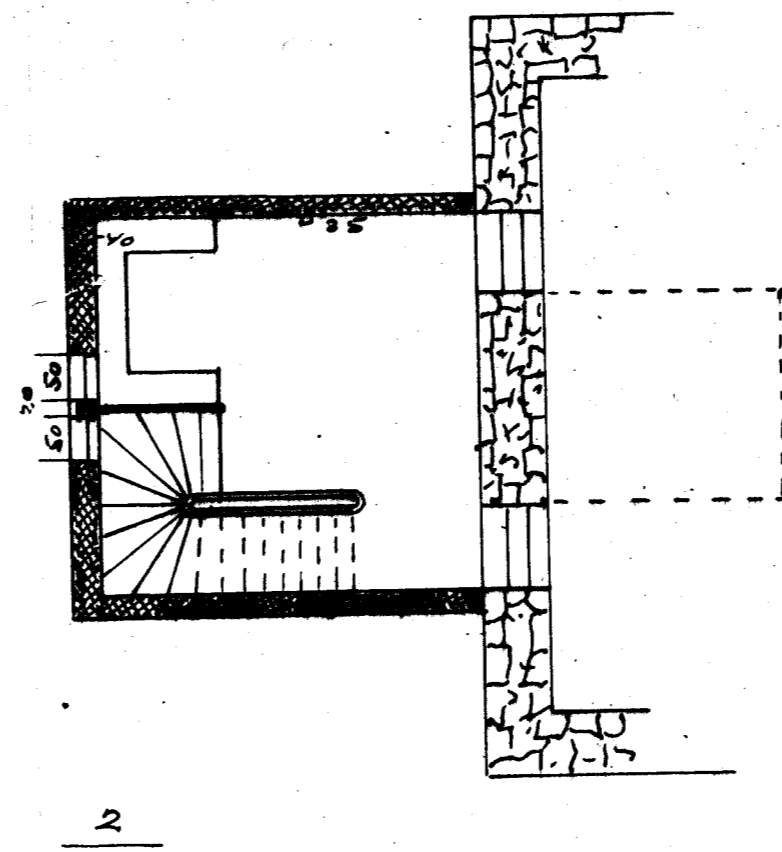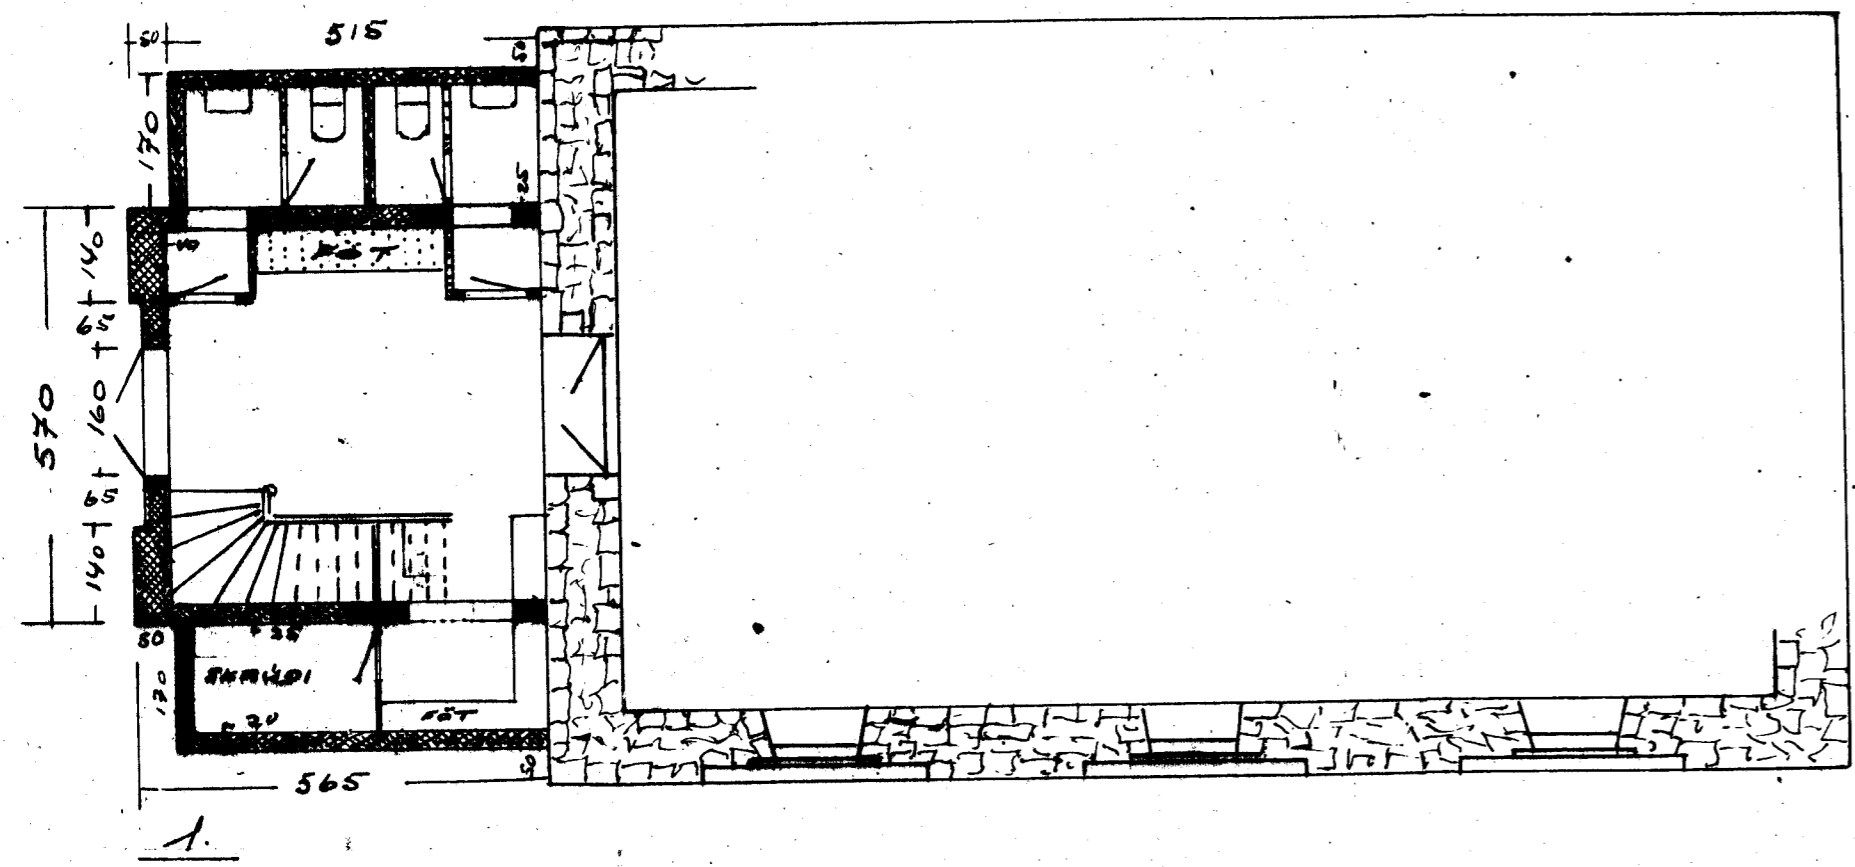

2

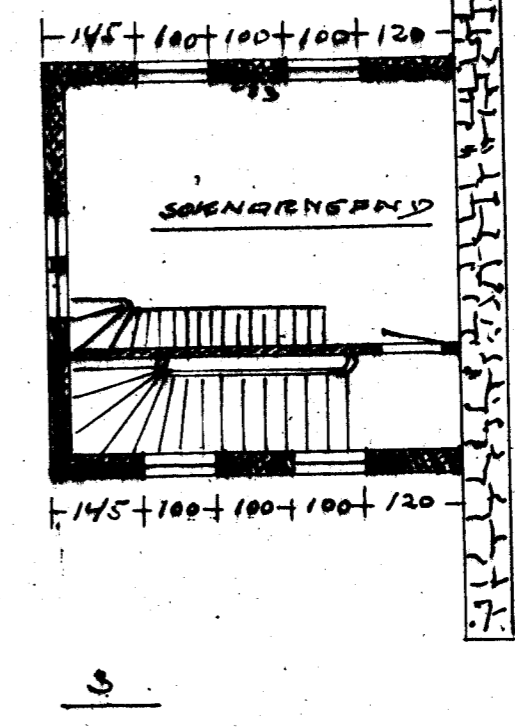

3

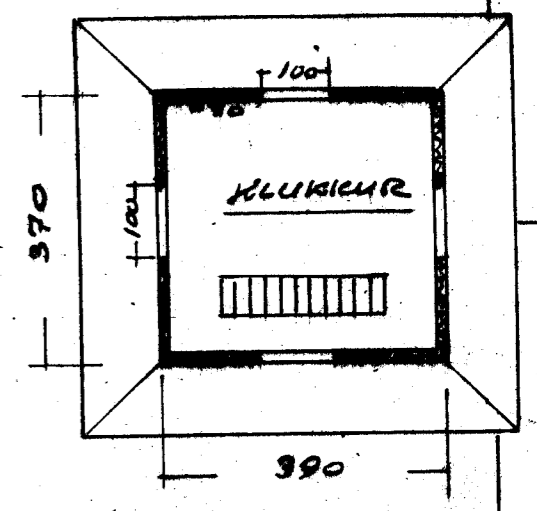

4

10.11.1955
M. Magnússon