

SAMÞYKKT AF BYGGINGARFULLTRUA

BYGGINGARFULLTRUJAFVESTMANNAEYJUM

NR	DAGS.	BREYTING
A		
B		
C		
D		
E		
F		
G		
H		

SKÝRINGAR



Teiknistofa PZ ehf
 Ráðgjafarverkfræðipjónusta

Kirkjuvogi 23 900 Vestmannaeyjum Sími 481-2711 Fax-481-3076
 Heimasíða <http://www.teiknistofa.is> Netfang pz@teiknistofa.is

Verkheiti
 SAFNADARHEIMILI LANDAKIRKJU
 VESTMANNAEYJUM

Verkefni
 ÞAK OG VEGGJAFRÁNGANGUR
 SÉRTEIKNINGAR

Dags.	Hannað	Verk.nr	Mælikvarði
DES. 03	PZ	0236	1:5
Yfirfarið	Teiknað	Teikn.nr	Breyting
	EA	118	
Samþykkt <i>Rain Lofsson 12.07.12 3328</i>			

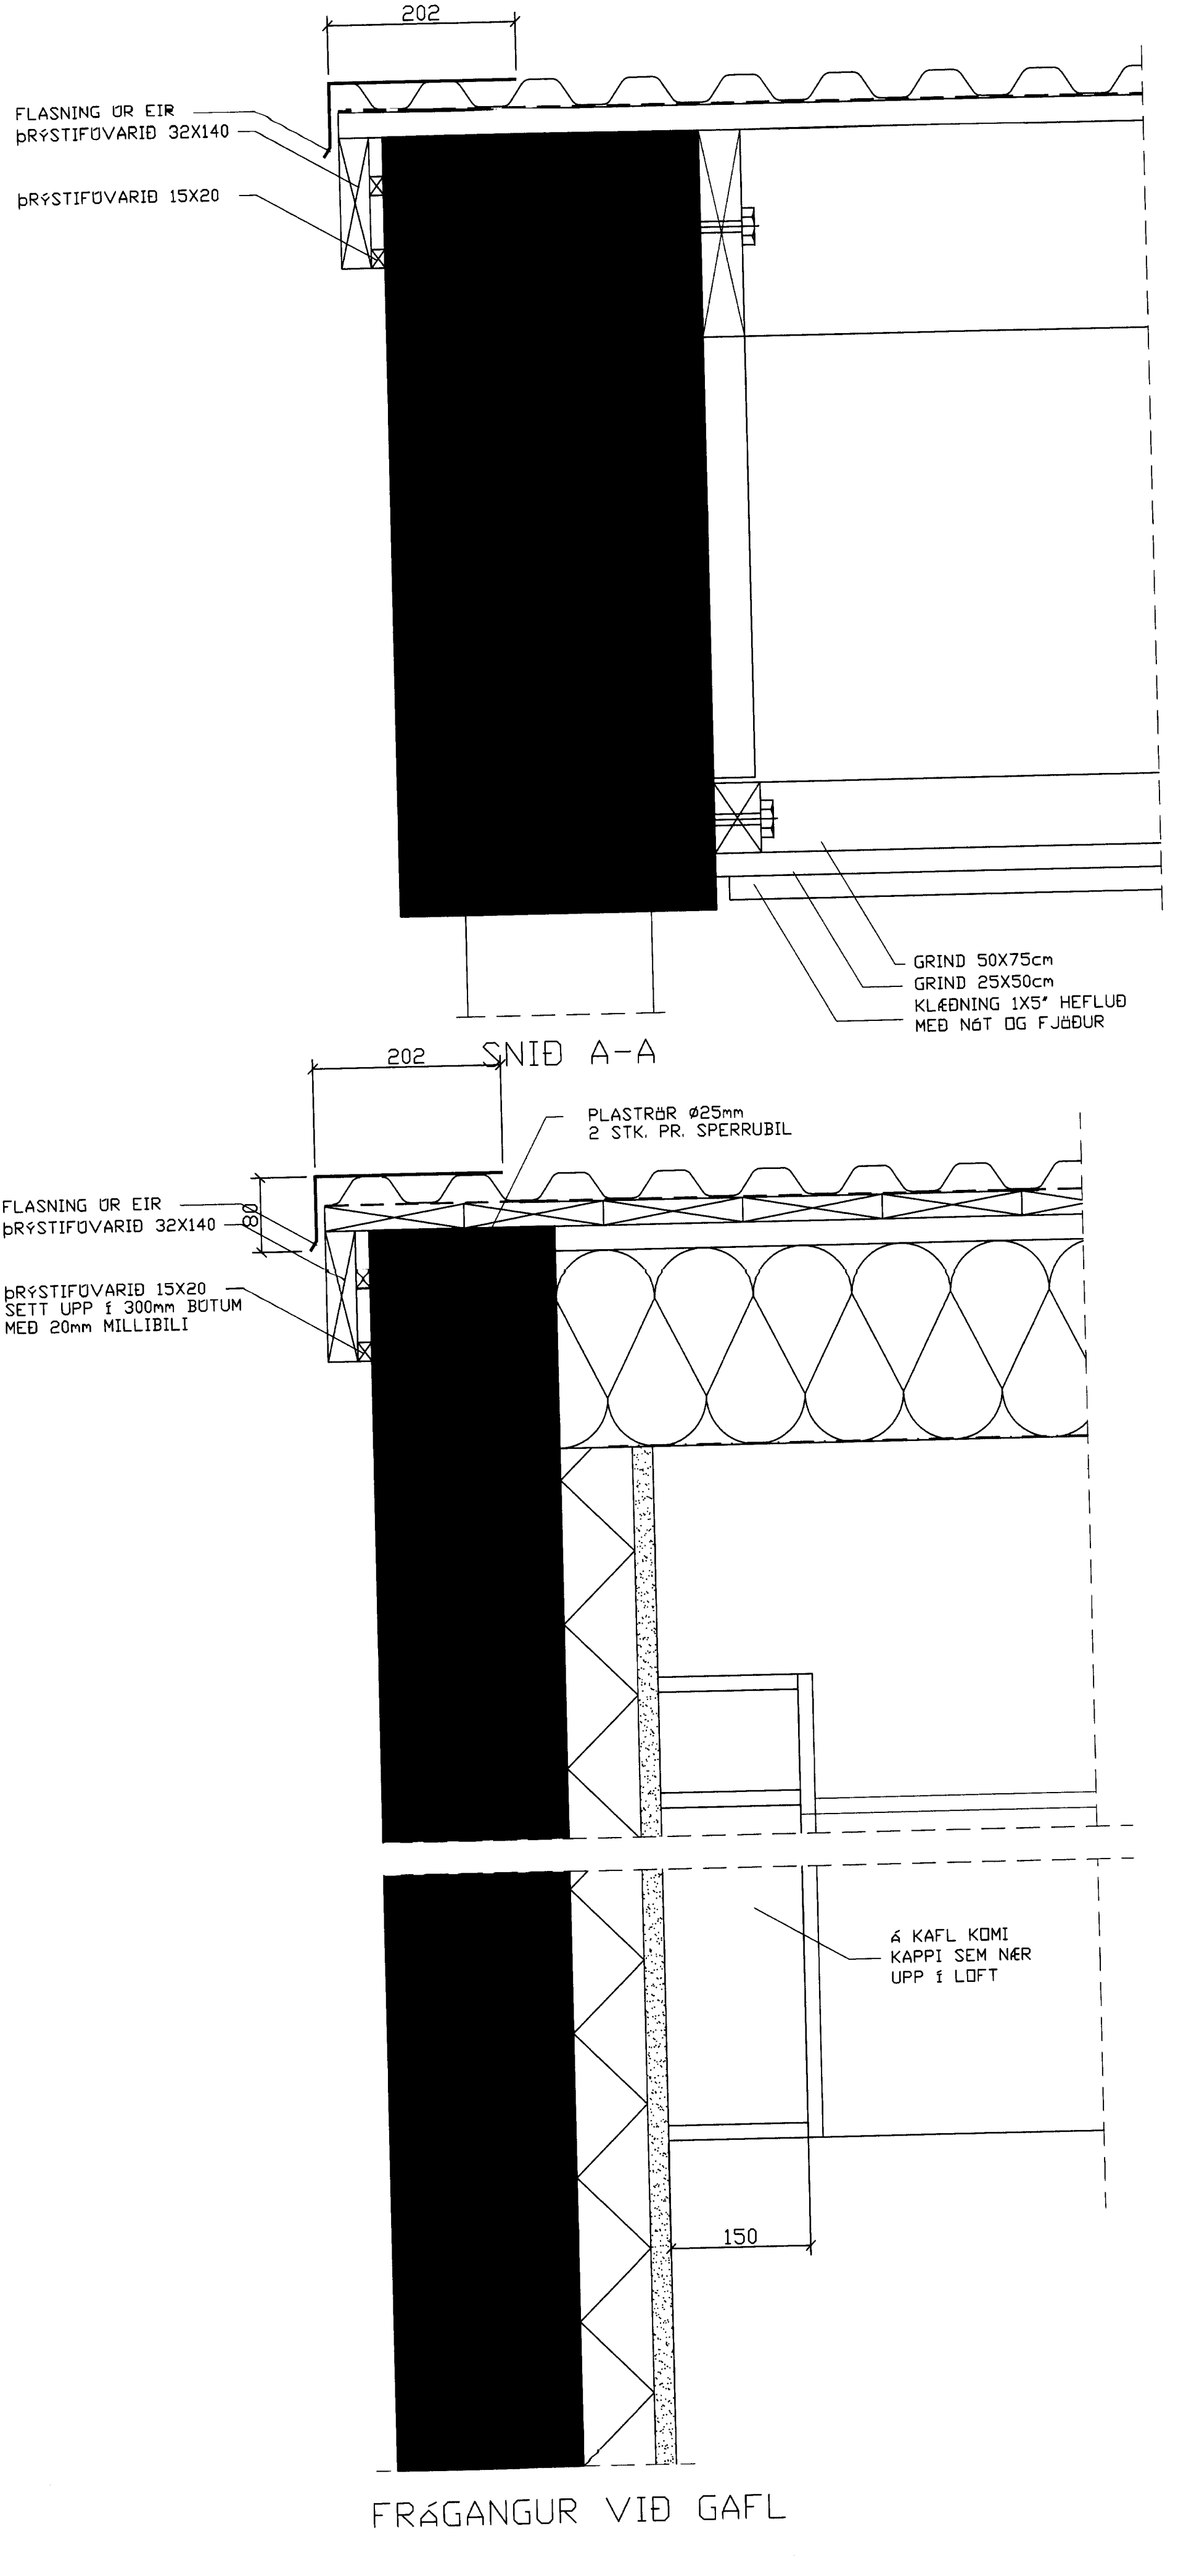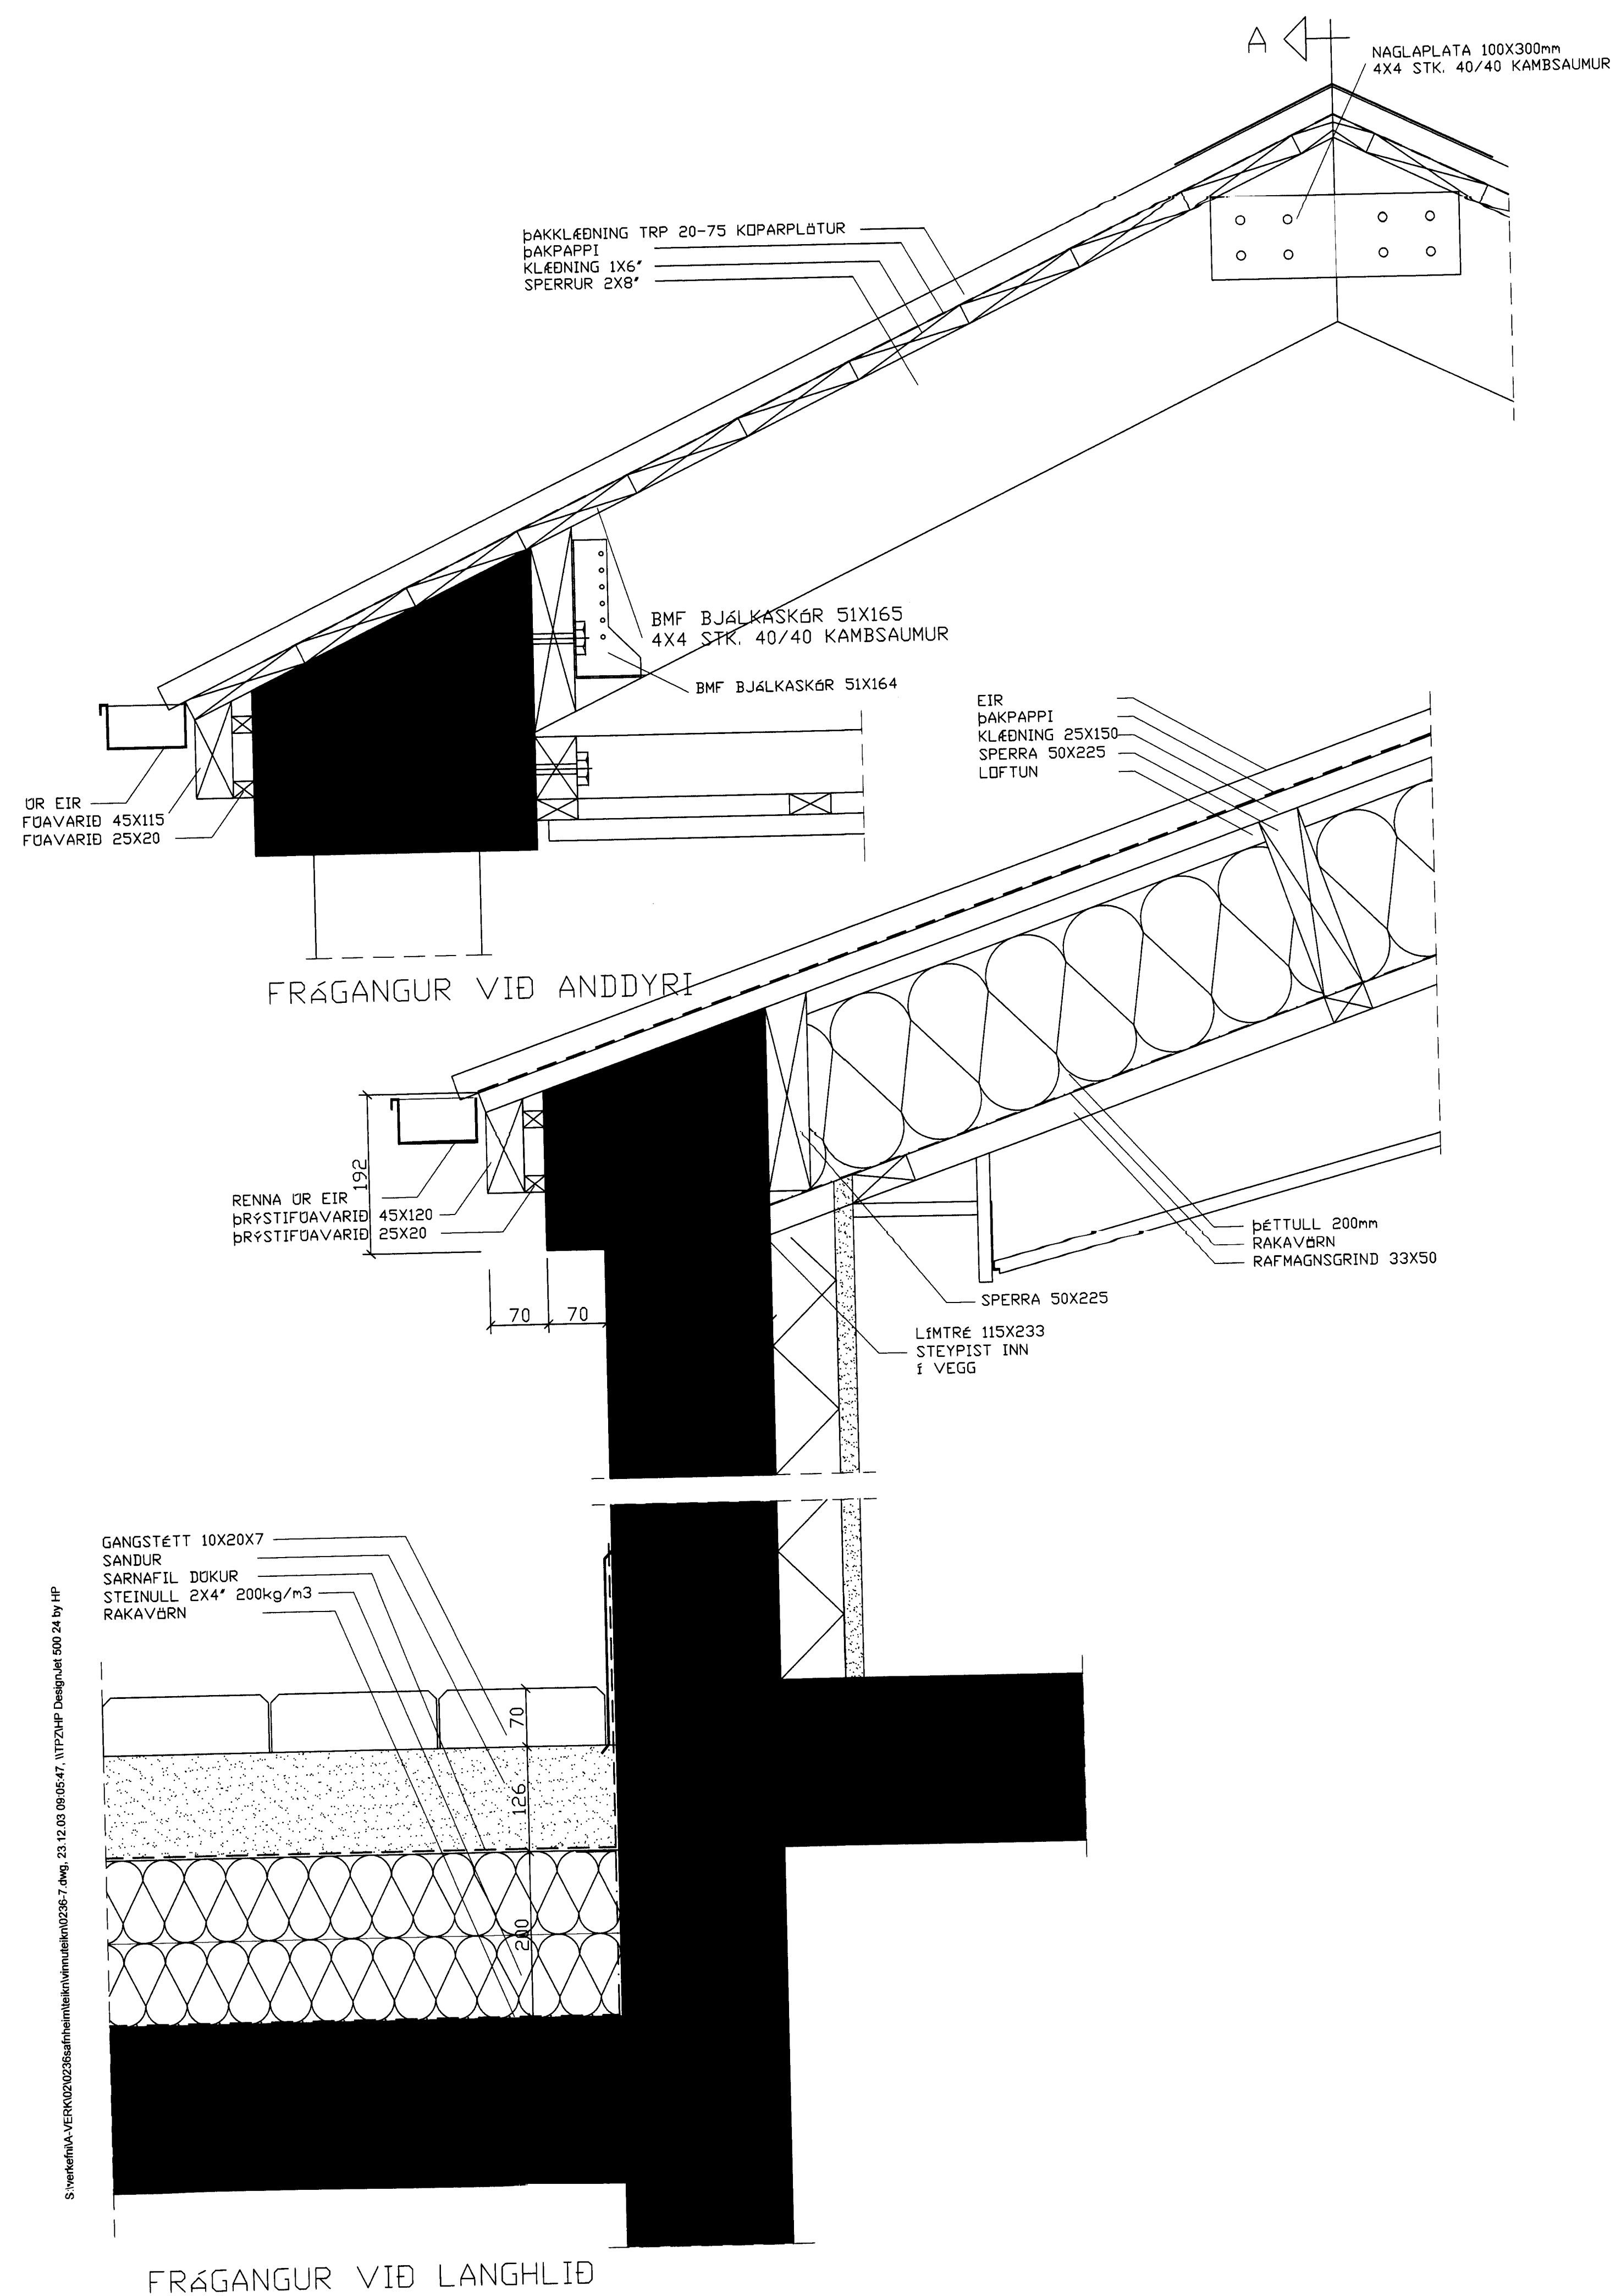

S:\teikn\AA-VERK\020236\safrann\teikning\0236-7.dwg 23.12.03 09:05:47, 11/12/14P, Dagný Júl. 500 24 by HP