5288

SAMÞYKKT AF BYGGINGARFULLTRÚA

19 DES. 2008

BYGGINGARFULLTRÚINN Í REYKJAVÍKURBORG

SKÝRINGAR
JÁRN SKULU TENGD SAMAN MEÐ VÍRALÁSUM EÐA SOÐIN SAMAN
JÁRN– OG JARÐVÍRAR SKULU TENGD SAMAN MEÐ VÍRALÁSUM EÐA SOÐNIR SAMAN MEÐ CADWELD SUÐU

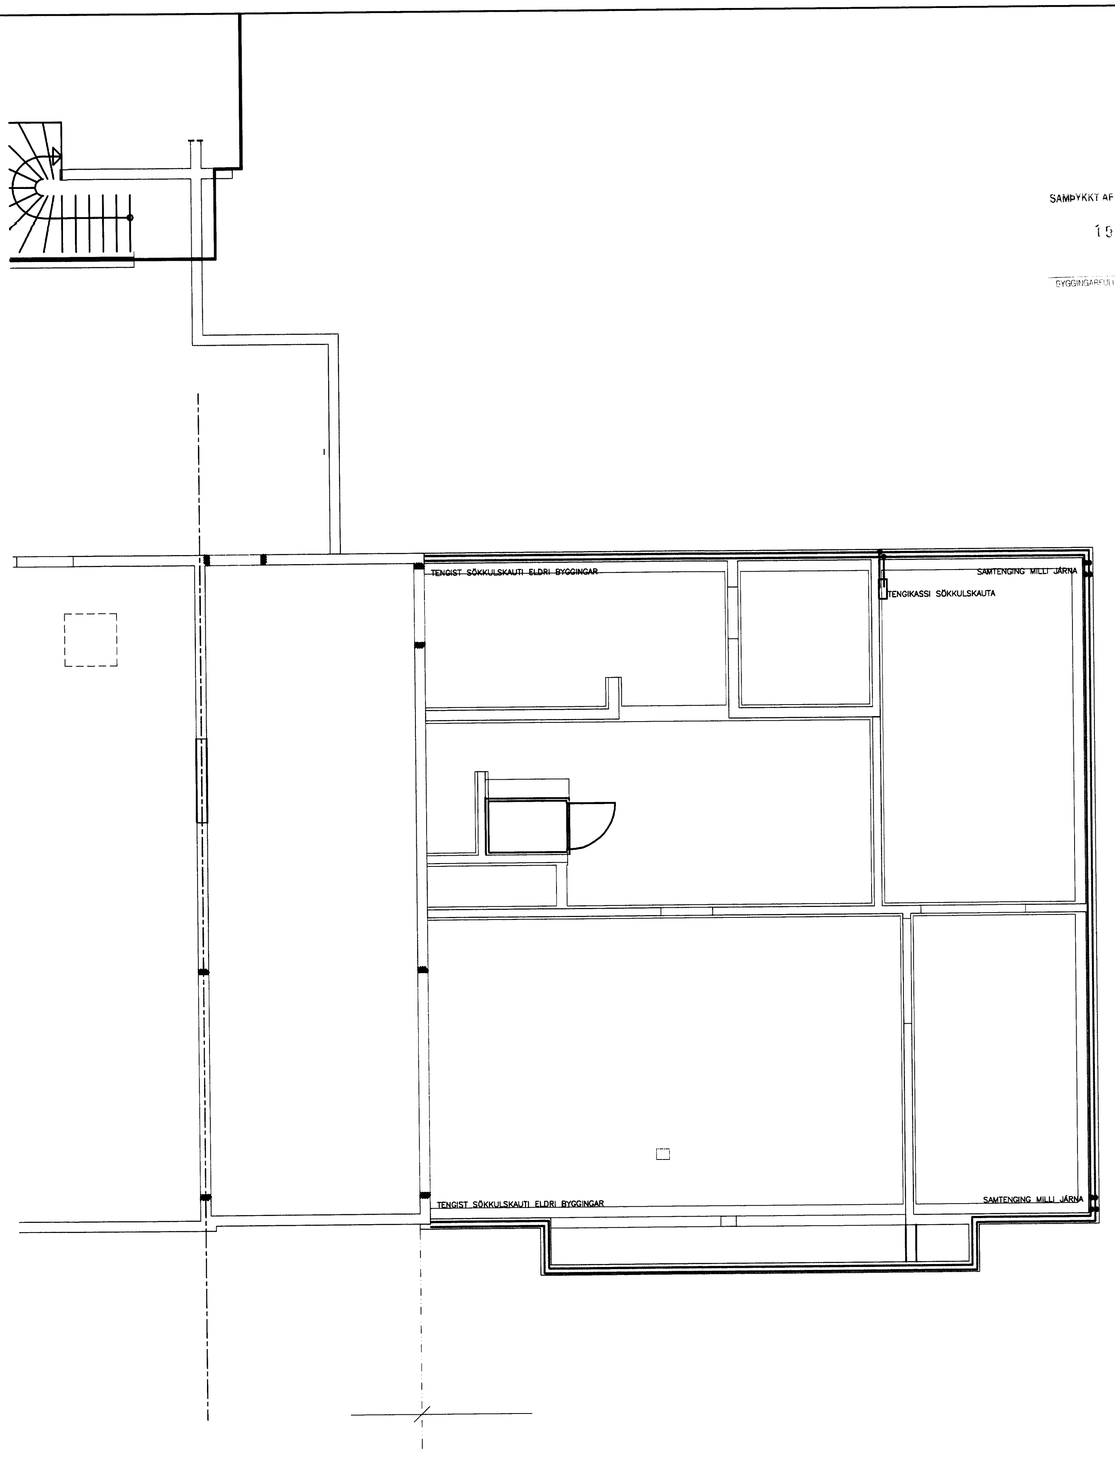

SNIÐ Í STEYPUMÓT

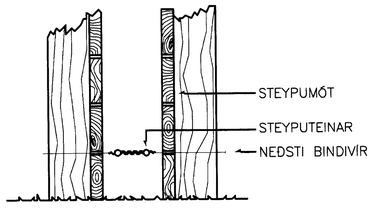

FRÁGANGUR Á SAMTENGINGUM STEYPUTEINA FYRIR SÖKKULJARDSKAUT

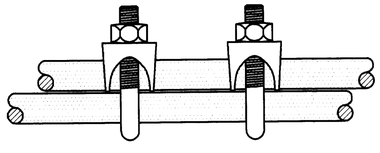

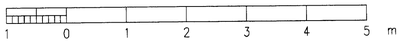

Eigi má ljósrita þessa teikningu til, nota hana fyrir þriðja aðila, né breyta henni án leyfis Rafteikningar hf.

	ÚTG.	DAGS.		TEIKN.	BREYTT	YFIRF.	SAMÞ.	ÚTG.	DAGS.