
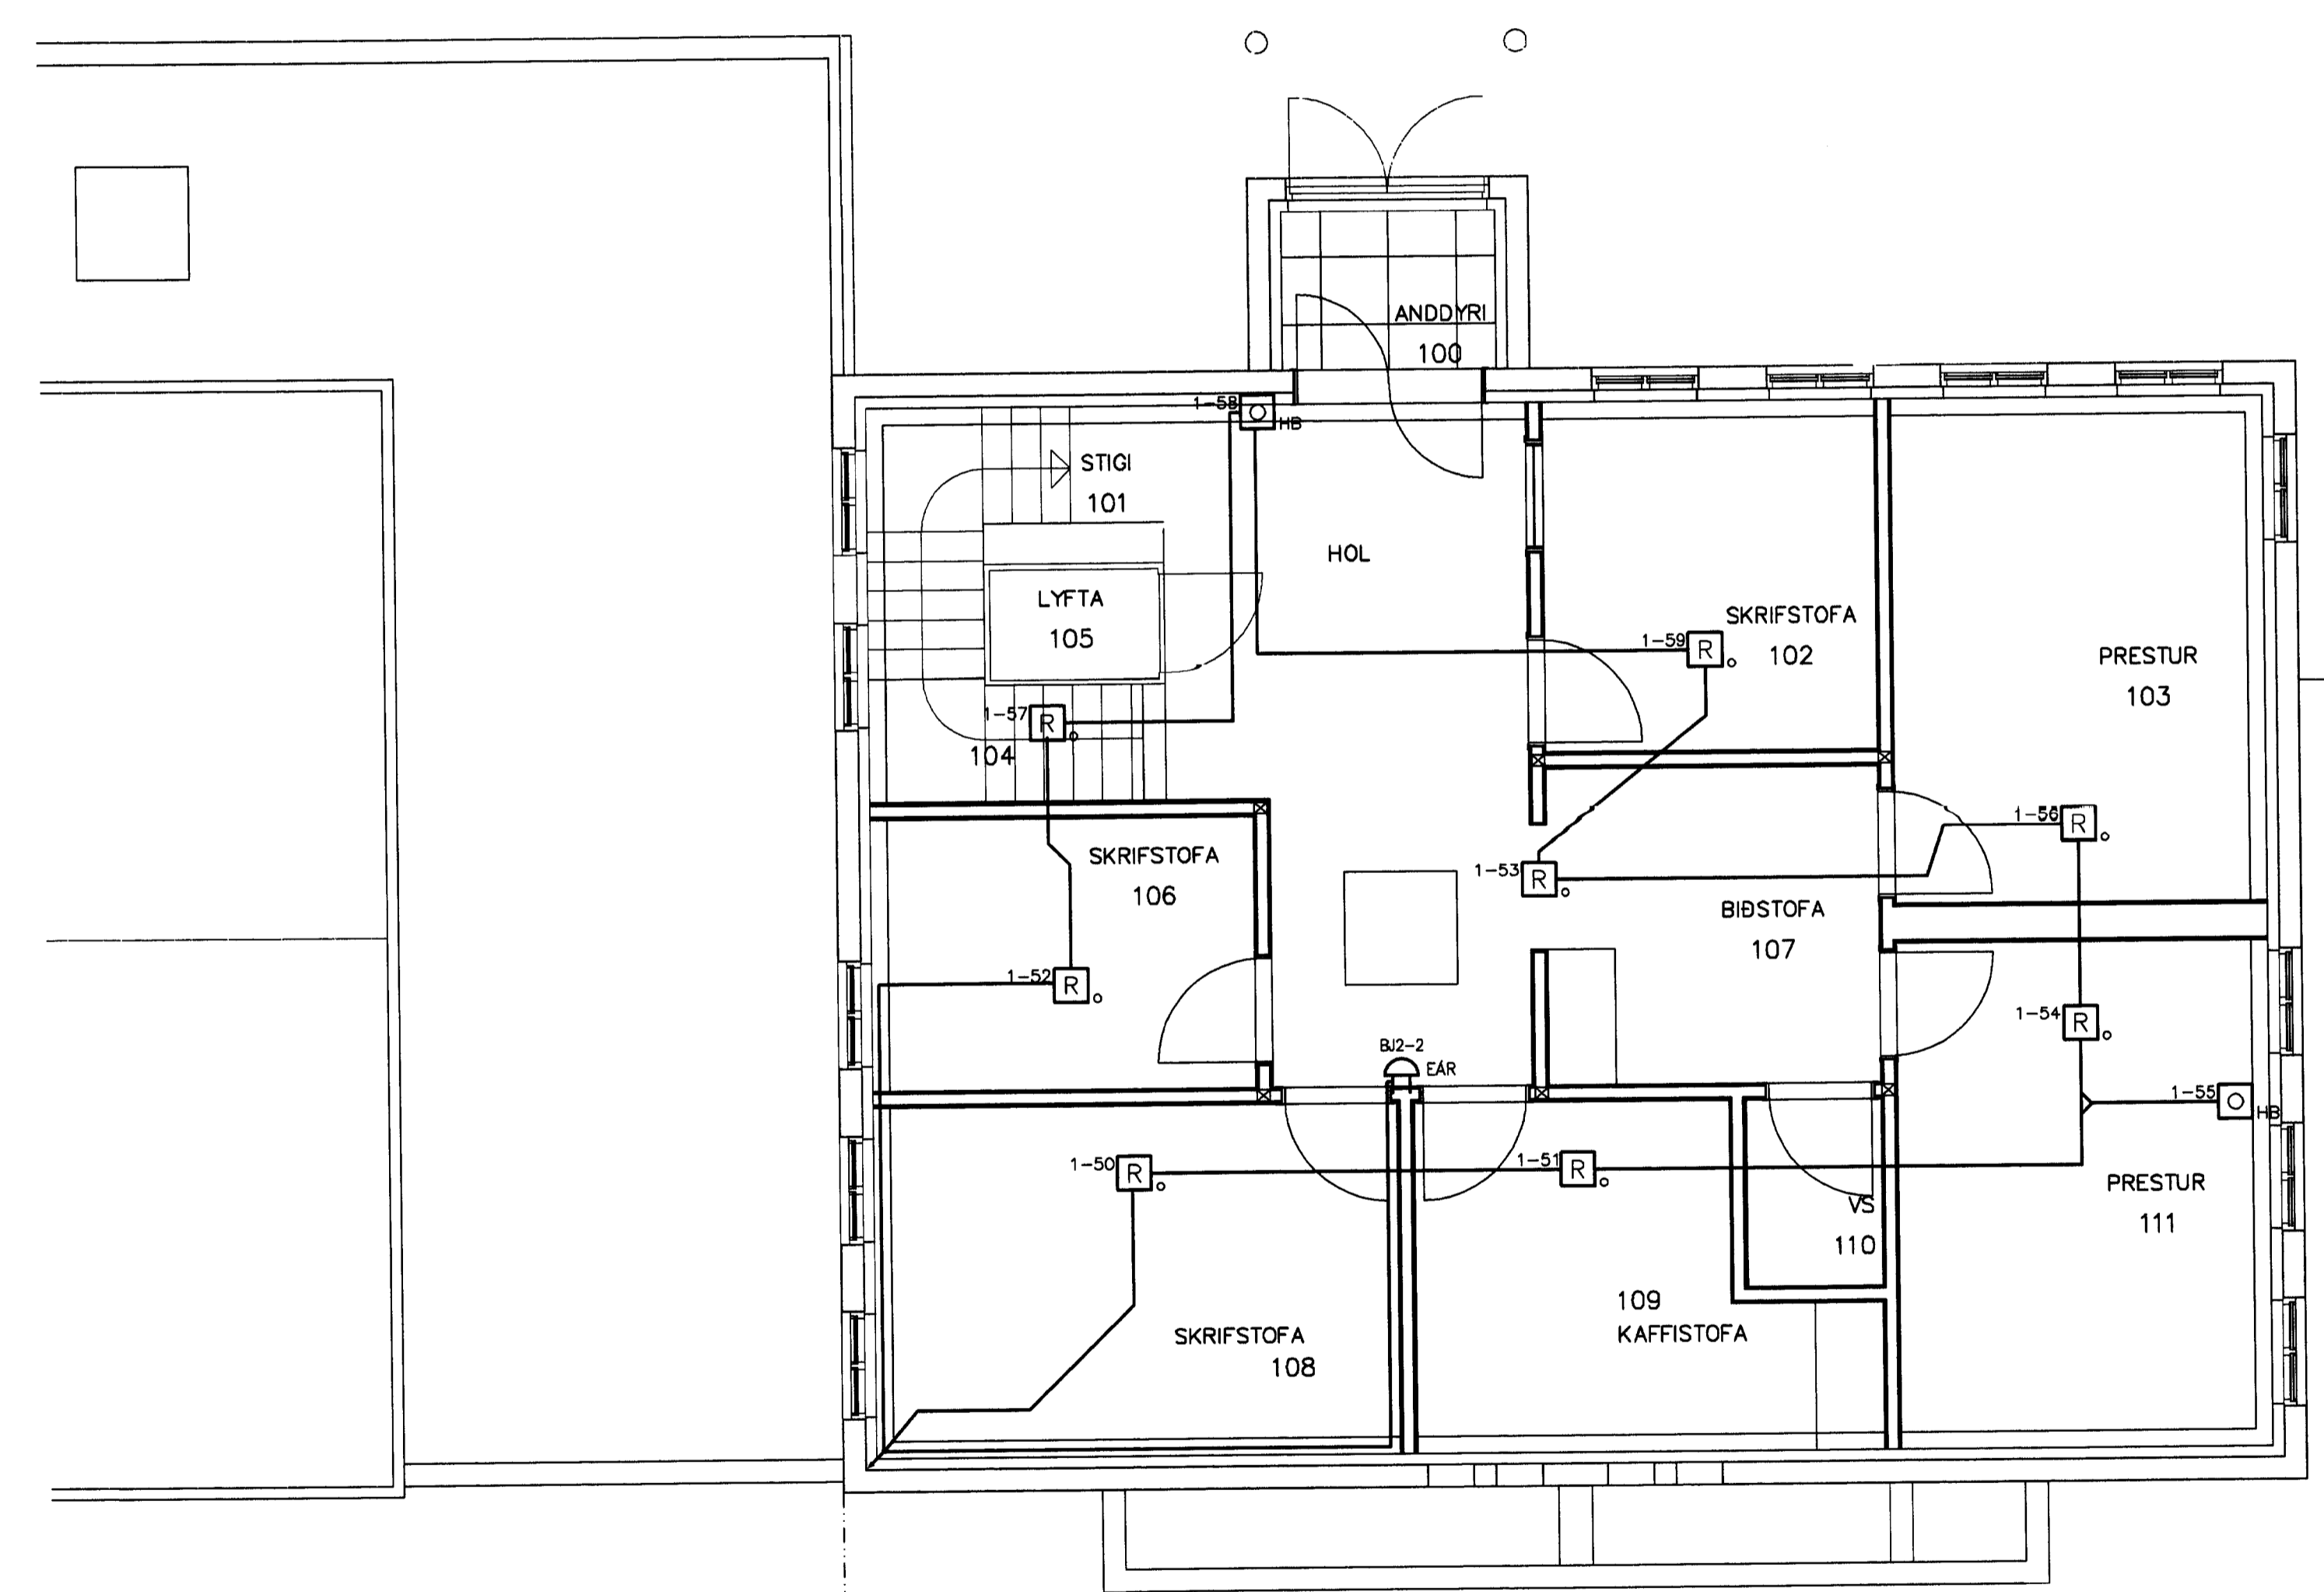


SKÝRINGAR
STJÓRNSTÓÐ SKAL VERA 1. SLAUFU "ANALOG ADDRESSIBLE"
VANDA SKAL TIL FRÁGANGS ALLRA LAGNA
ELDRA KERFI VERÐUR NOTAD ÁFRAM MED NÝJA KERFINU
FYRST UM SINNI, ÞAD VERÐUR ENDURNÝJAD Í ÁFÖNGUM

NEMA ANNARS SÉ GETID.

- SS01 STJÓRNSTÓÐ BRUNAVIÐVÖRUNARKERFIS
STADSETT VIÐ HLÍÐ ELDRI STÓÐVAR, SÉST EKKI ÞÁ ÞESSUM TEIKNINGUM
- US1 UNDIRSTÓÐ BRUNAVIÐVÖRUNARKERFIS
EKKI MEG AD ÞESSU SINNI
- YT YFIRLITSTAFLA BRUNAVIÐVÖRUNARKERFIS
EKKI MEG AD ÞESSU SINNI
- 1-026 JÓNISKUR REYKSKYNNARI Á RÁS 1
- 1-038 OPTISKUR REYKSKYNNARI Á RÁS 1
- 1-006 OPTISKUR REYKSKYNNARI Á RÁS 1 Í LOFTSTOKK
- 1-03 HB HANDBODI Á RÁS 1
- INN-, ÚTGANGSEINING TIL STÝRINGA Á
NEYÐARÖPNUN OG LOFTRESTIKERFUM
- BRUNABJALLA Á BJÖLLURÁS 1
- SEGULGRIP
- EAR ENDI Á RÁS
- HRINGTENGJA SKAL SKYNNARSLAUFU

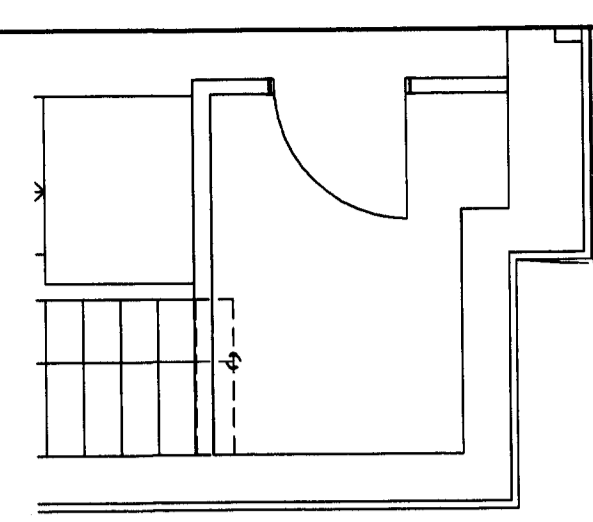

Eigi me þessara þessa teikningu til notkunar fyrir þrjú og obla, né breyta henni án leyfis Rafteikningar hf.

ÓTG.	DAGS.	TEIKN.	BREYTT	YFIRF.	SAMP.	ÓTG.	DAGS.	TEIKN.	BREYTT	YFIRF.	SAMP.	DAGS.	03.12.08	RAFTEIKNING HF RÁÐGJAFARVERKFRÆÐINGAR CONSULTING ENGINEERS	RT LANDAKIRKJA – SAFNADARHEIMILI 2. HÆÐ VESTURHLUTI BRUNAVIÐVÖRUNARKERFI TEIKN. NR. 64.5.201 NESTA TEIKN. NR. ÓTG.
------	-------	--------	--------	--------	-------	------	-------	--------	--------	--------	-------	-------	----------	---	---