


SAMÞYKKT AF BYGGINGARFULLTRÚA
 1.9.11.03.2002
 BYGGINGARFRÍLÍFRÓSKYTTVESTMANNAEYJUM

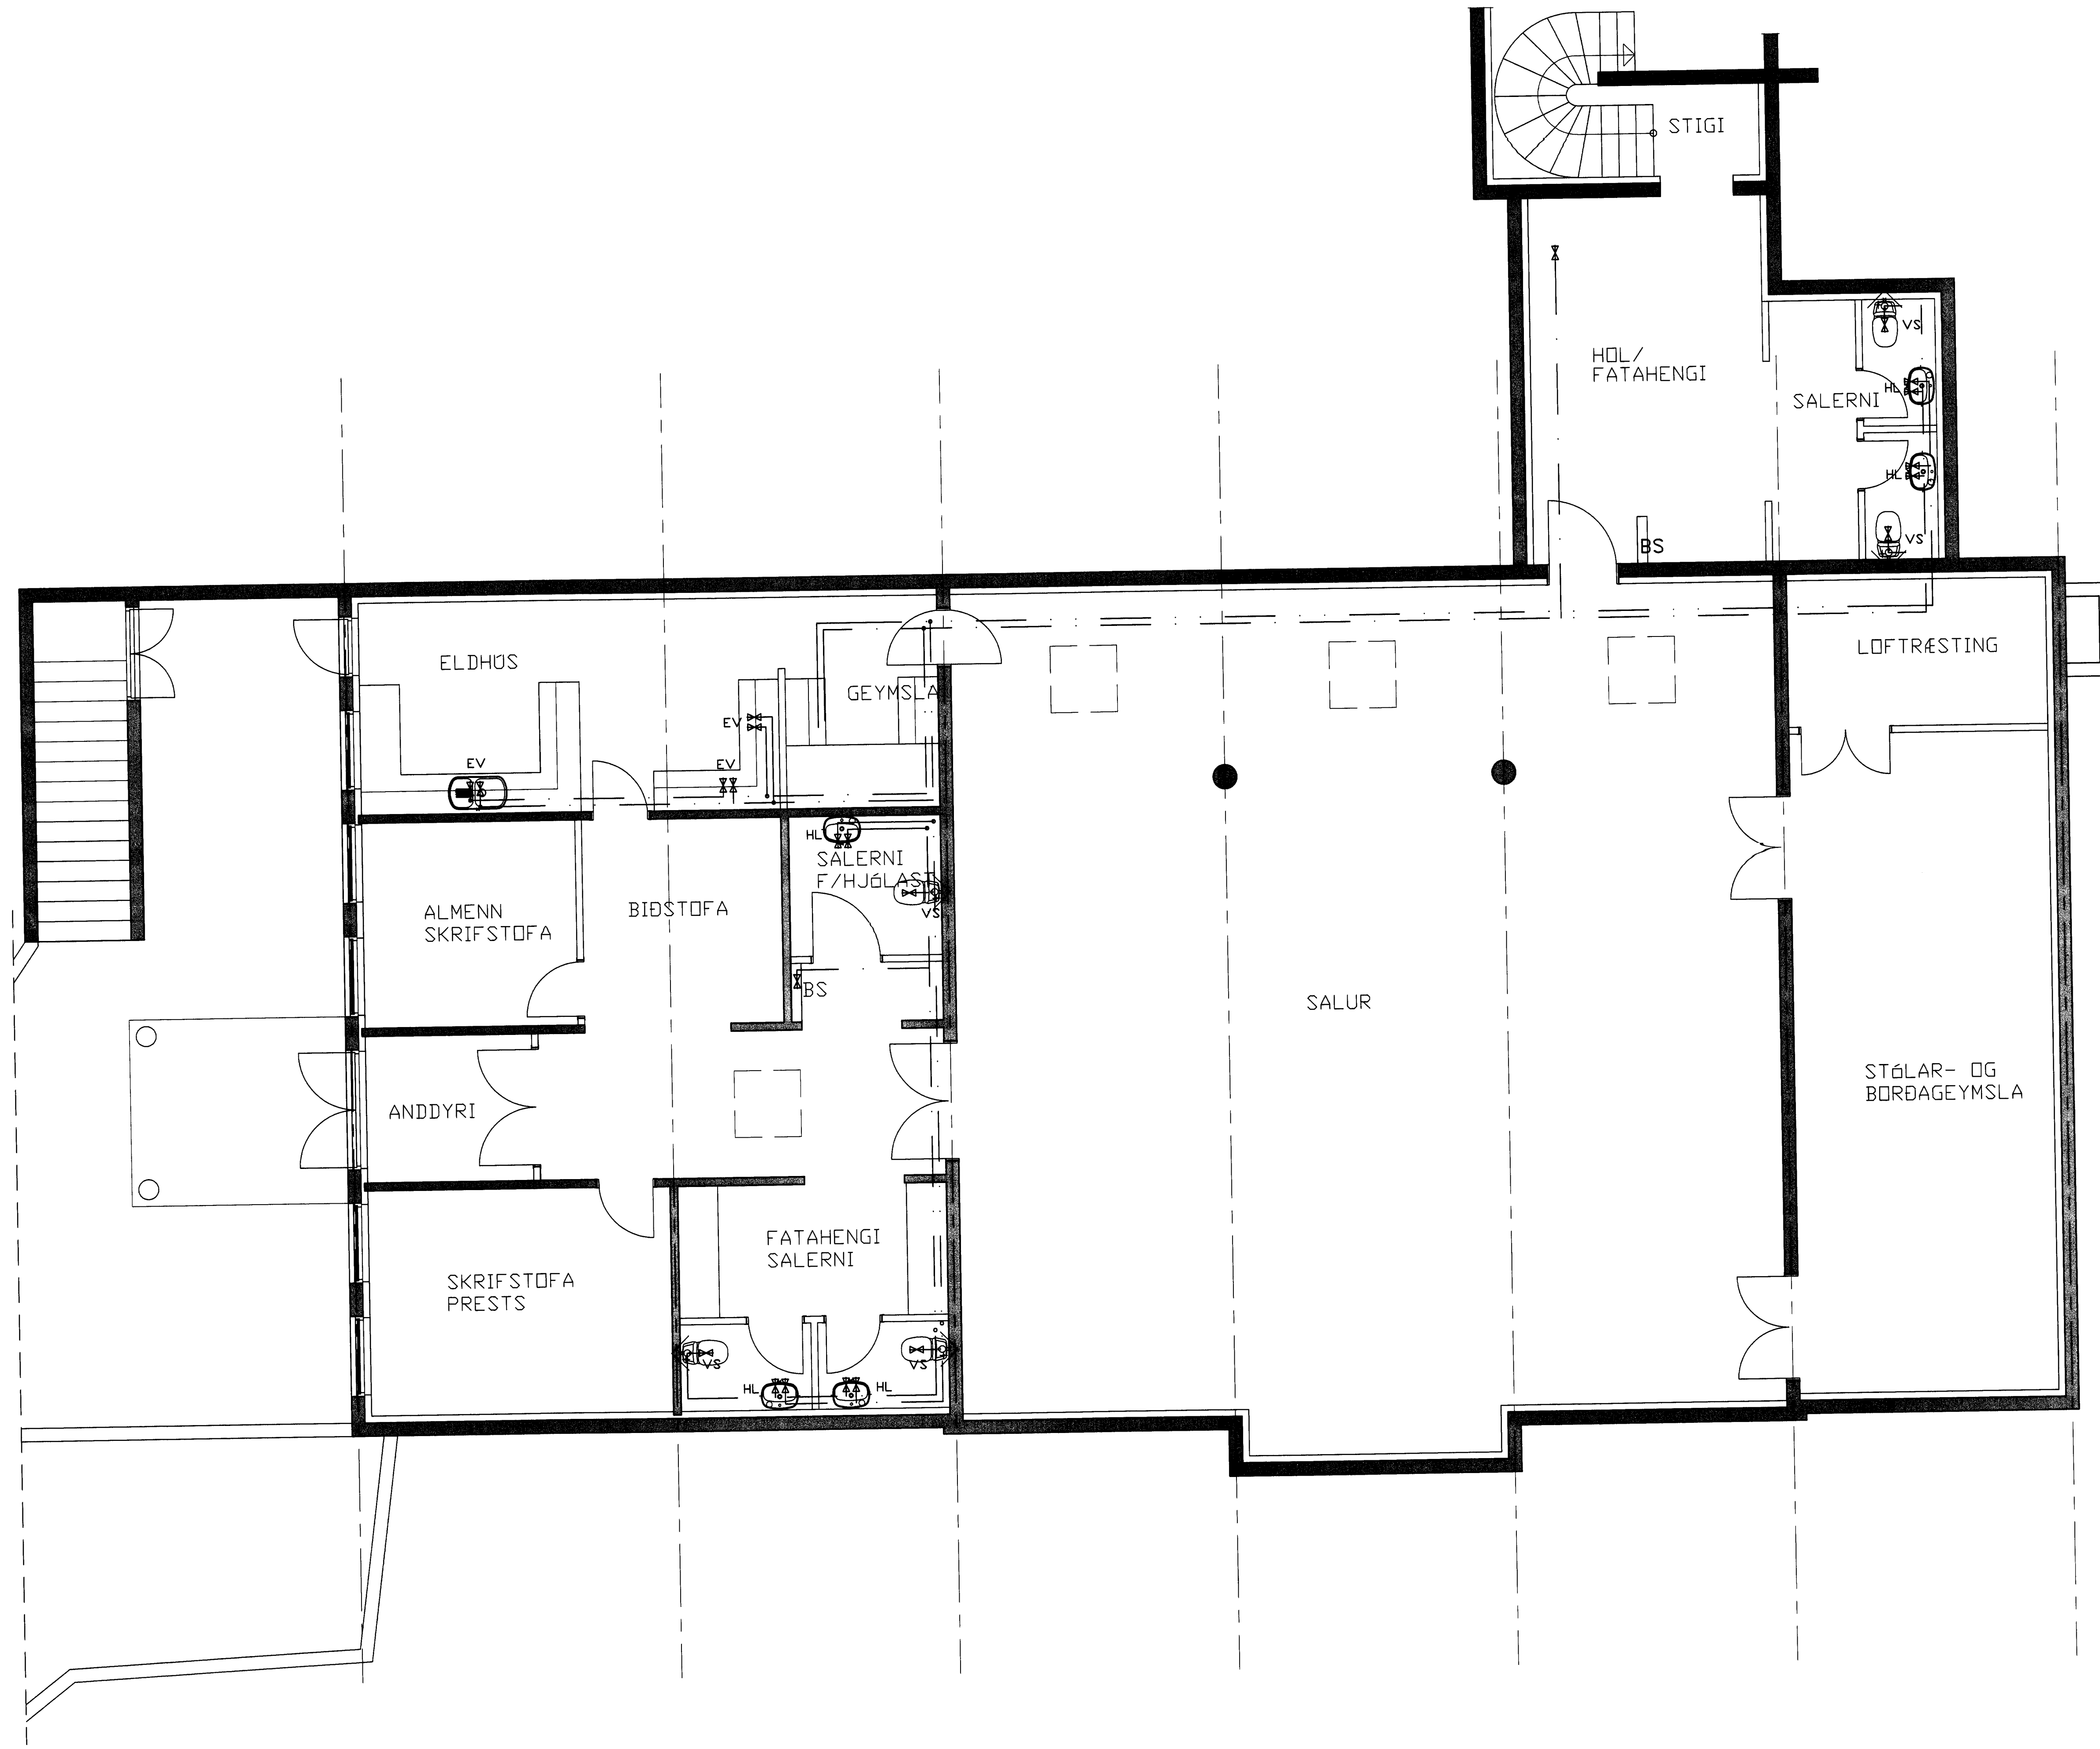

NR	DAGS.	BREYTING
A		
B		
C		
D		
E		
F		
G		
H		

SKÝRINGAR

Teiknistofa PZ ehf
 Ráðgjafarverkfræðipjónusta
 Kirkjuvegi 23 900 Vestmannaeyjum Sími 481-2711 Fax-481-3076
 Heimasíða <http://www.teiknistofa.is> Netfang pz@teiknistofa.is

Verkefni
 SAFNABARHEIMILI LANDAKIRKJU
 VESTMANNAEYJUM

Verkefni
 GRUNNMYND VATNSLAGNIR
 UPPMÆLING

Dags.	Hannað	Verk.nr	Mælikvarði
01.12.03	BB	0236	1:50
Yfirfarið	Teiknað	Teikn.nr	Breyting
	BB	3.002	

Samþykkt
[Signature] 270783-5449