


SAMÞYKKT AF BYGGINGARFULLTRUA
BYGGINGARFULLTRUÐI VESTMANNÆYJUM

NR	DAGS.	BREYTING
A		
B		
C		
D		
E		
F		
G		
H		

SKÝRINGAR

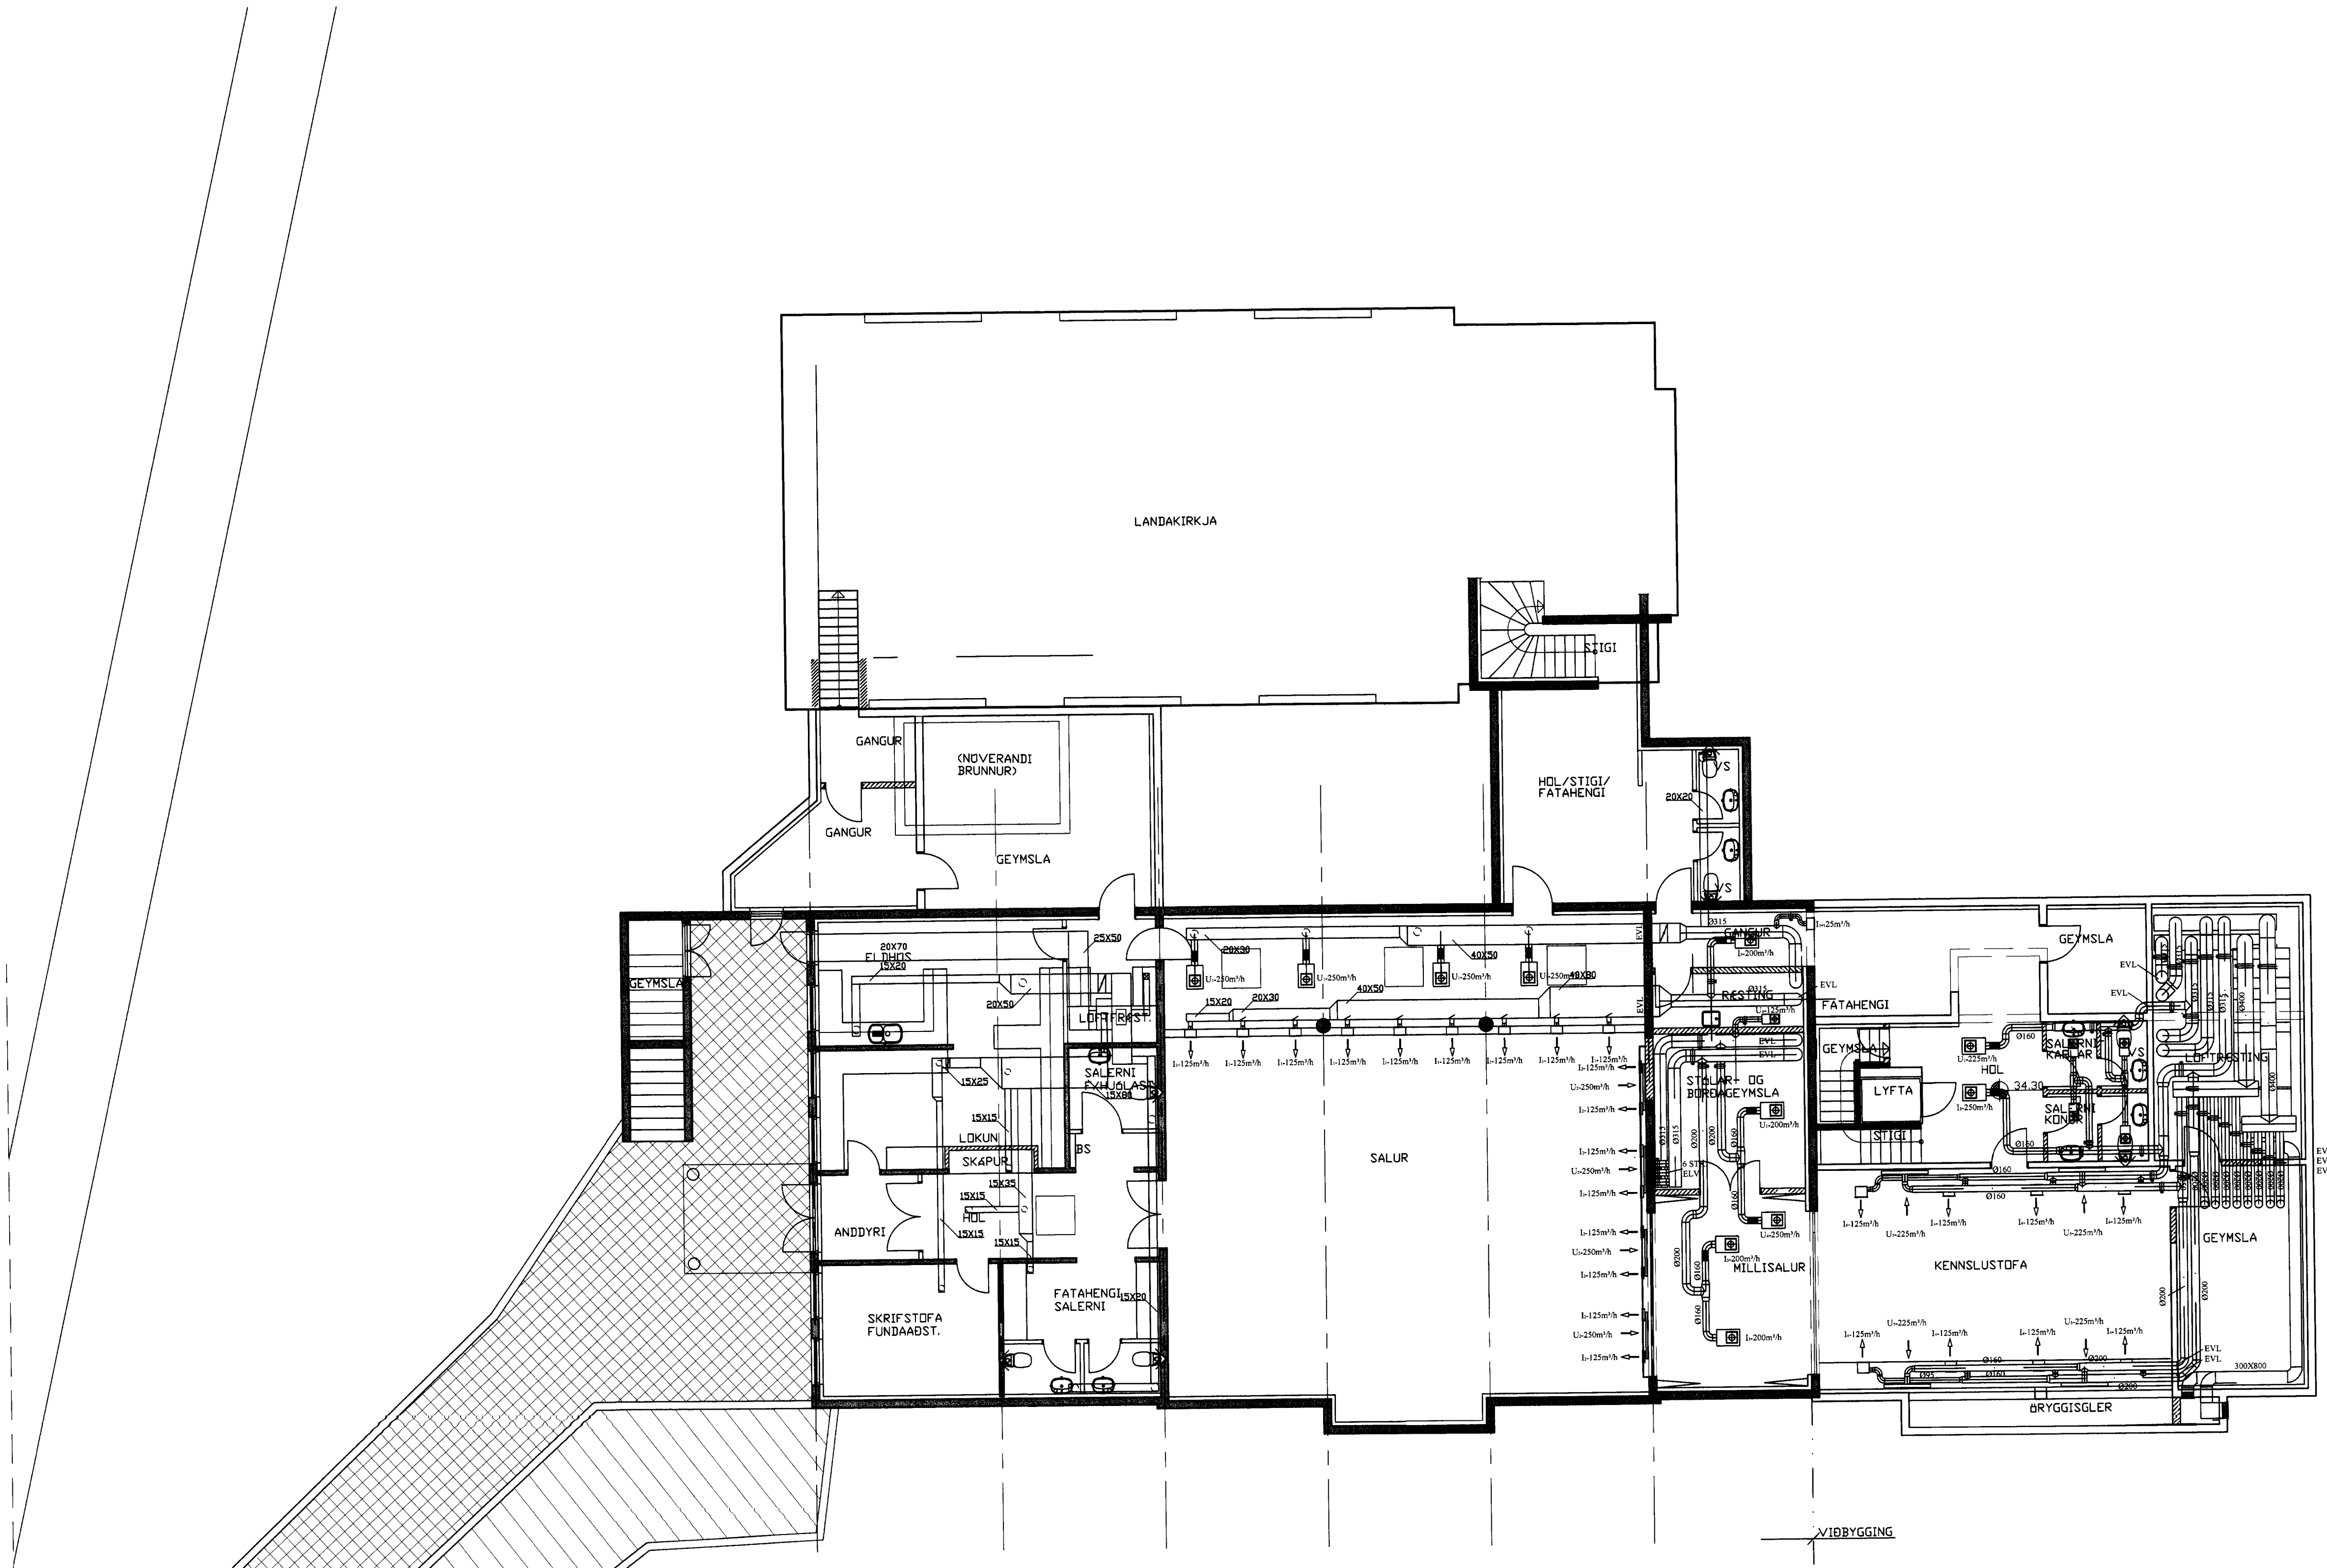

GRUNNMYND NEDRI HÆÐ

Teiknistofa PZ ehf
Ráðgjafarverkfræðipjónusta

Kirkjuvegi 23 900 Vestmannaeyjum Sími 481-2711 Fax-481-3076
Heimasíða <http://www.teiknistofa.is> Netfang pz@teiknistofa.is

Verkefni
SAFNADARHEIMILI LANDAKIRKJU
VESTMANNÆYJUM

Verkefni
GRUNNMYND 1. HÆÐ
LOFTRÉSING

Dags.	Hannað	Verk.nr	Mælikvarði
01.12.03	BB	0236	1:100
Yfirfarið	Teiknað	Teikn.nr	Breyting
	BB	3.141	

Samþykkt
Ragnvin Ragnvinsson 27063-5449