
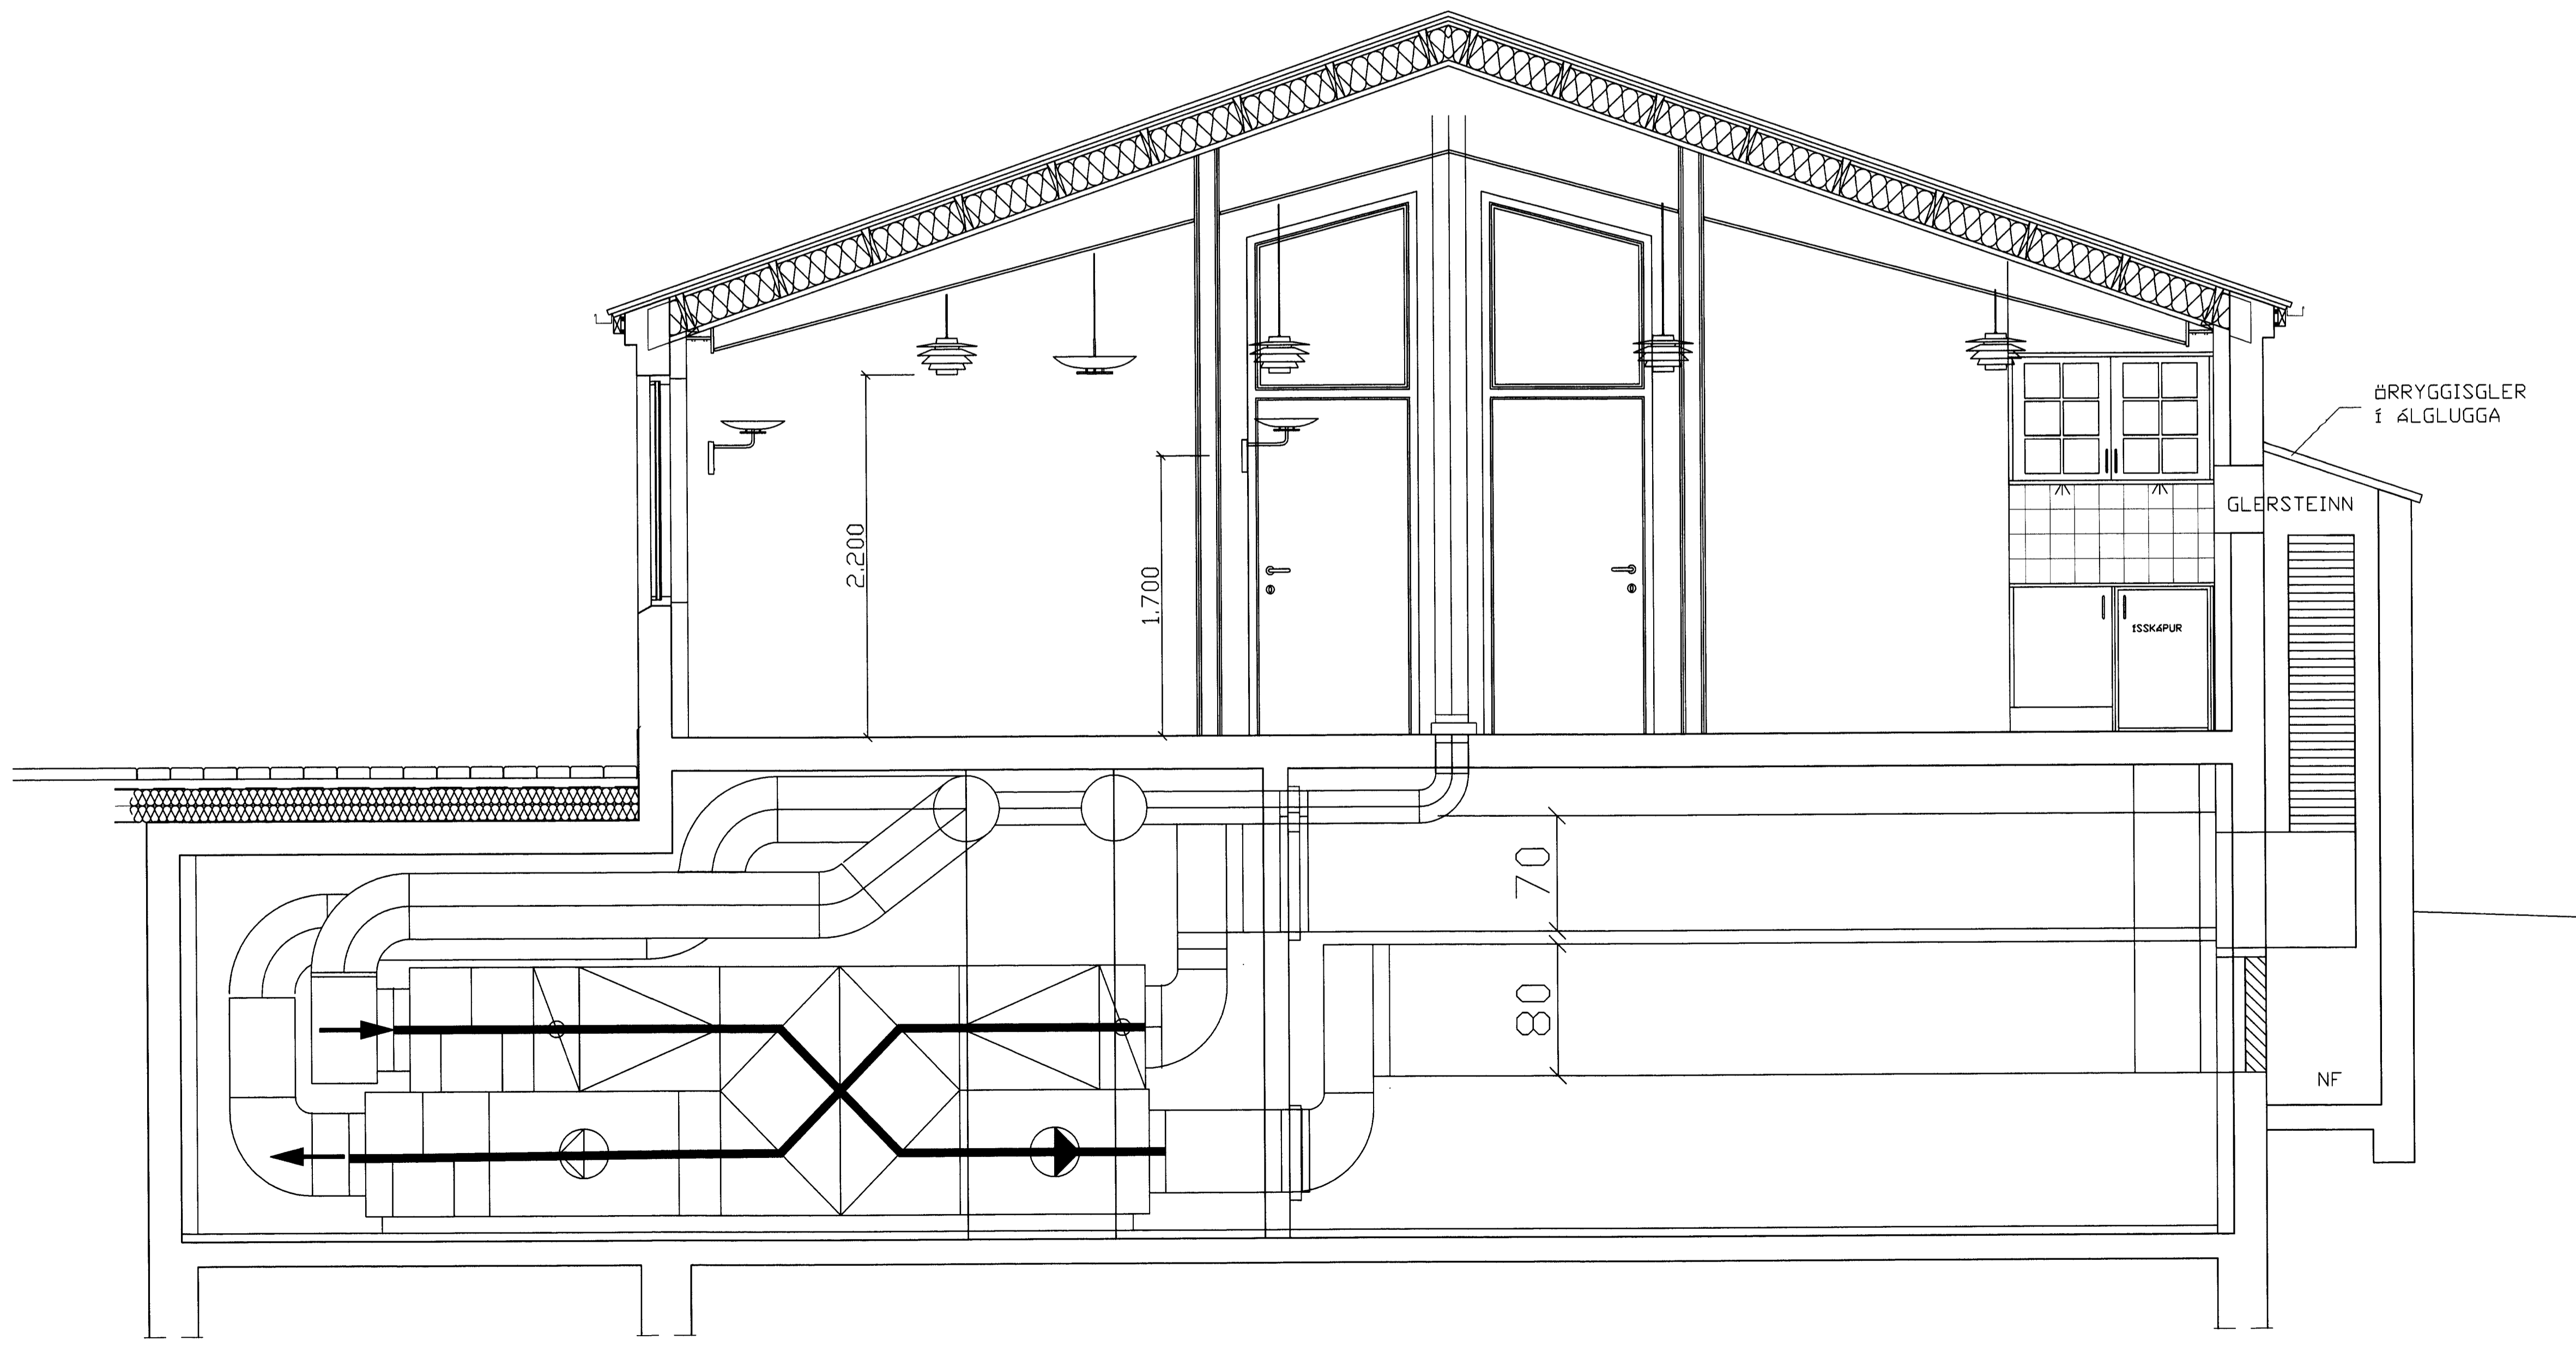


SAMÞYKKI AF BYGGINGARFULLTRUA
 RYGGINGARFULLTRUA FRI VESTMANNAEYJUM

NR	DAGS.	BREYTING
A		
B		
C		
D		
E		
F		
G		
H		

SKÝRINGAR

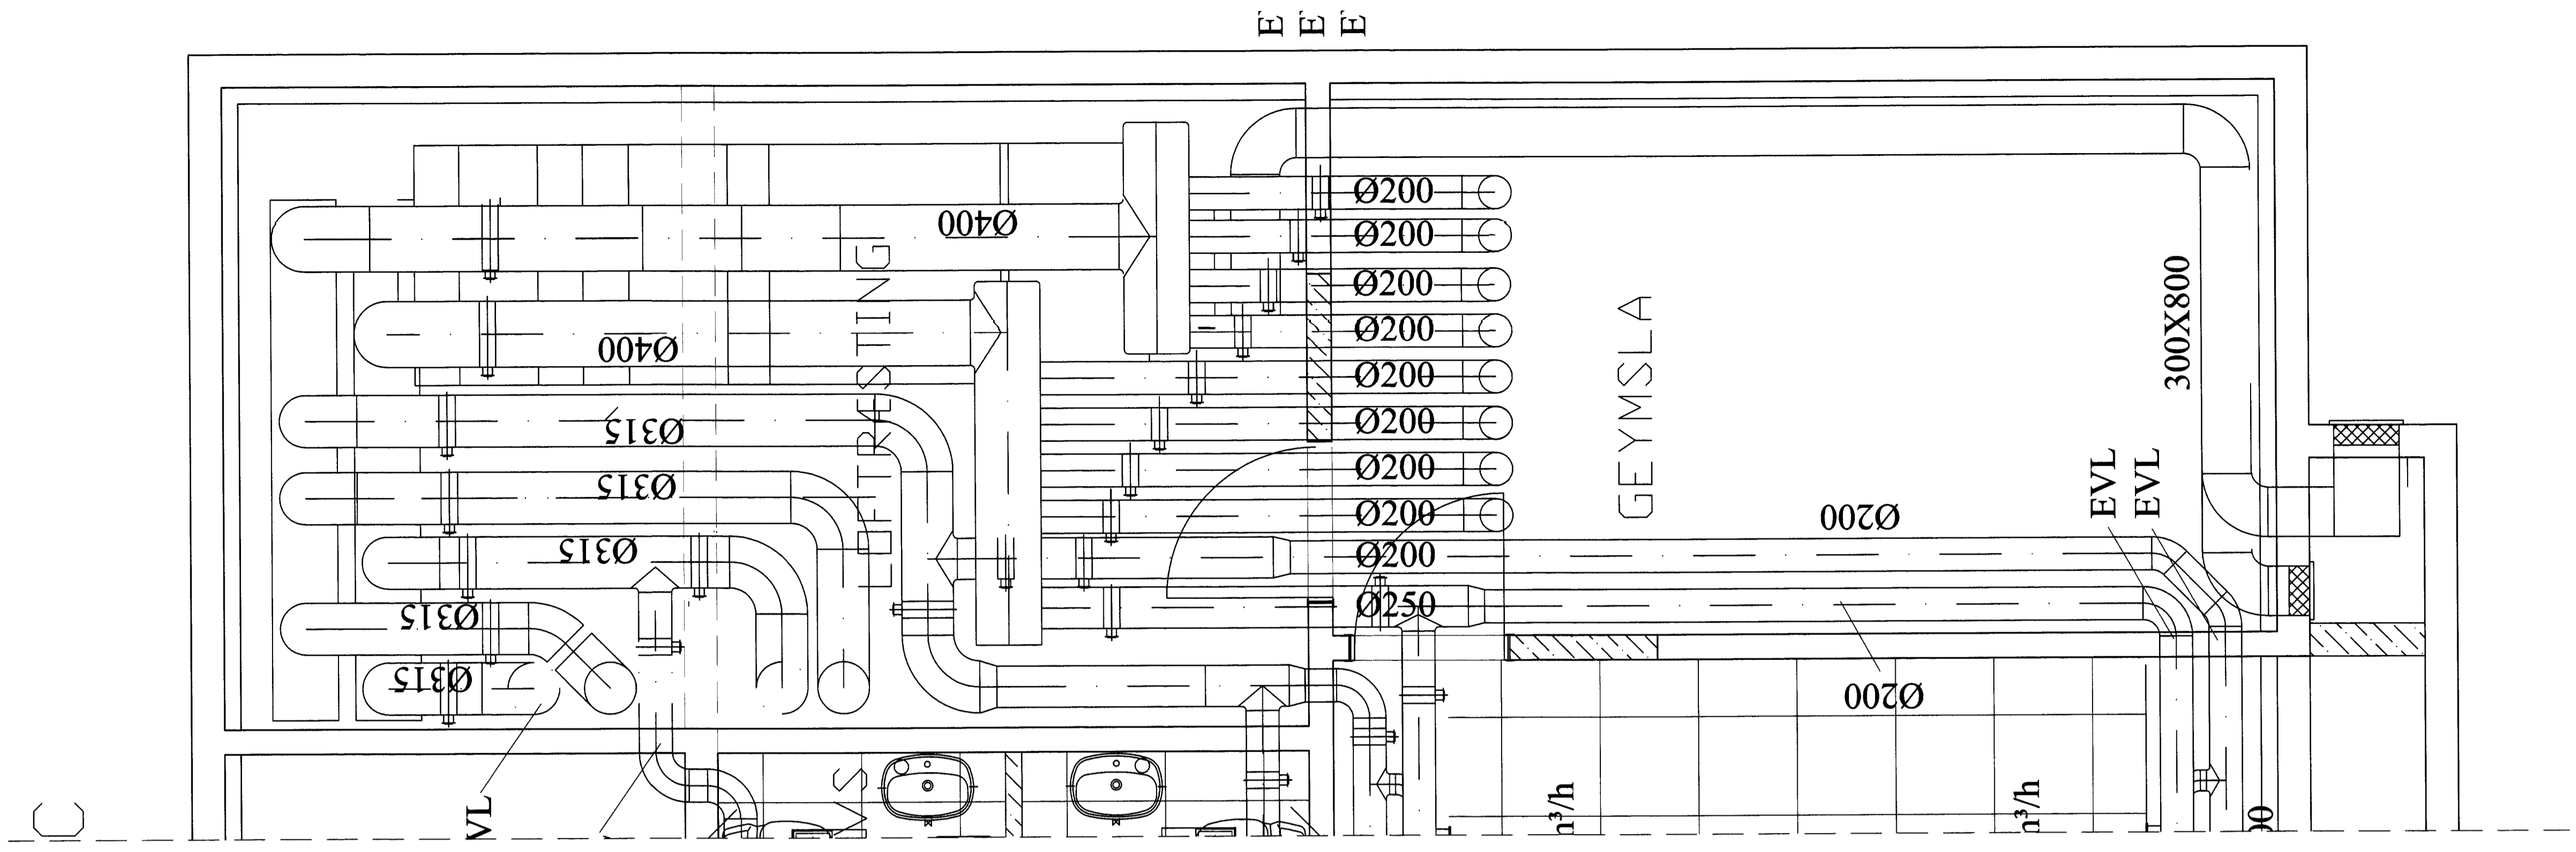

Teiknistofa PZ ehf
 Ráðgjafarverkfræðipjónusta
 FRV
 Kirkjuvegi 23 900 Vestmannaeyjum Sími 481-2711 Fax-481-3076
 Heimasíða <http://www.teiknistofa.is> Netfang pz@teiknistofa.is

Verkefni
 SAFNADARHEIMILI LANDAKIRKJU
 VESTMANNAEYJUM
 Verkefni
 GRUNNMYND 1. HÆÐ TÆKJAKLEFI
 LOFTRÆSING

Dags.	Hannað	Verk.nr	Mælikvarði
01.12.03	BB	0236	1:25
Yfirfarið	Teiknað	Teikn.nr	Breyting
	BB	3.144	

Samþykki
 Þórunn Þórunnsson 270863-5449